Isikliku kasutusõiguse seadmise plaan

IKõ ala POS nr (plaanil)	Kinnisasja registriosa nr	Katastriüksuse tunnus, nimi ja sihtotstarve	IKõ ala pindala m^2
Pos 1	3408537	66904:001:0298 6692103 Bussijaama kõnnitee Transpordimaa 100%	20 m^2

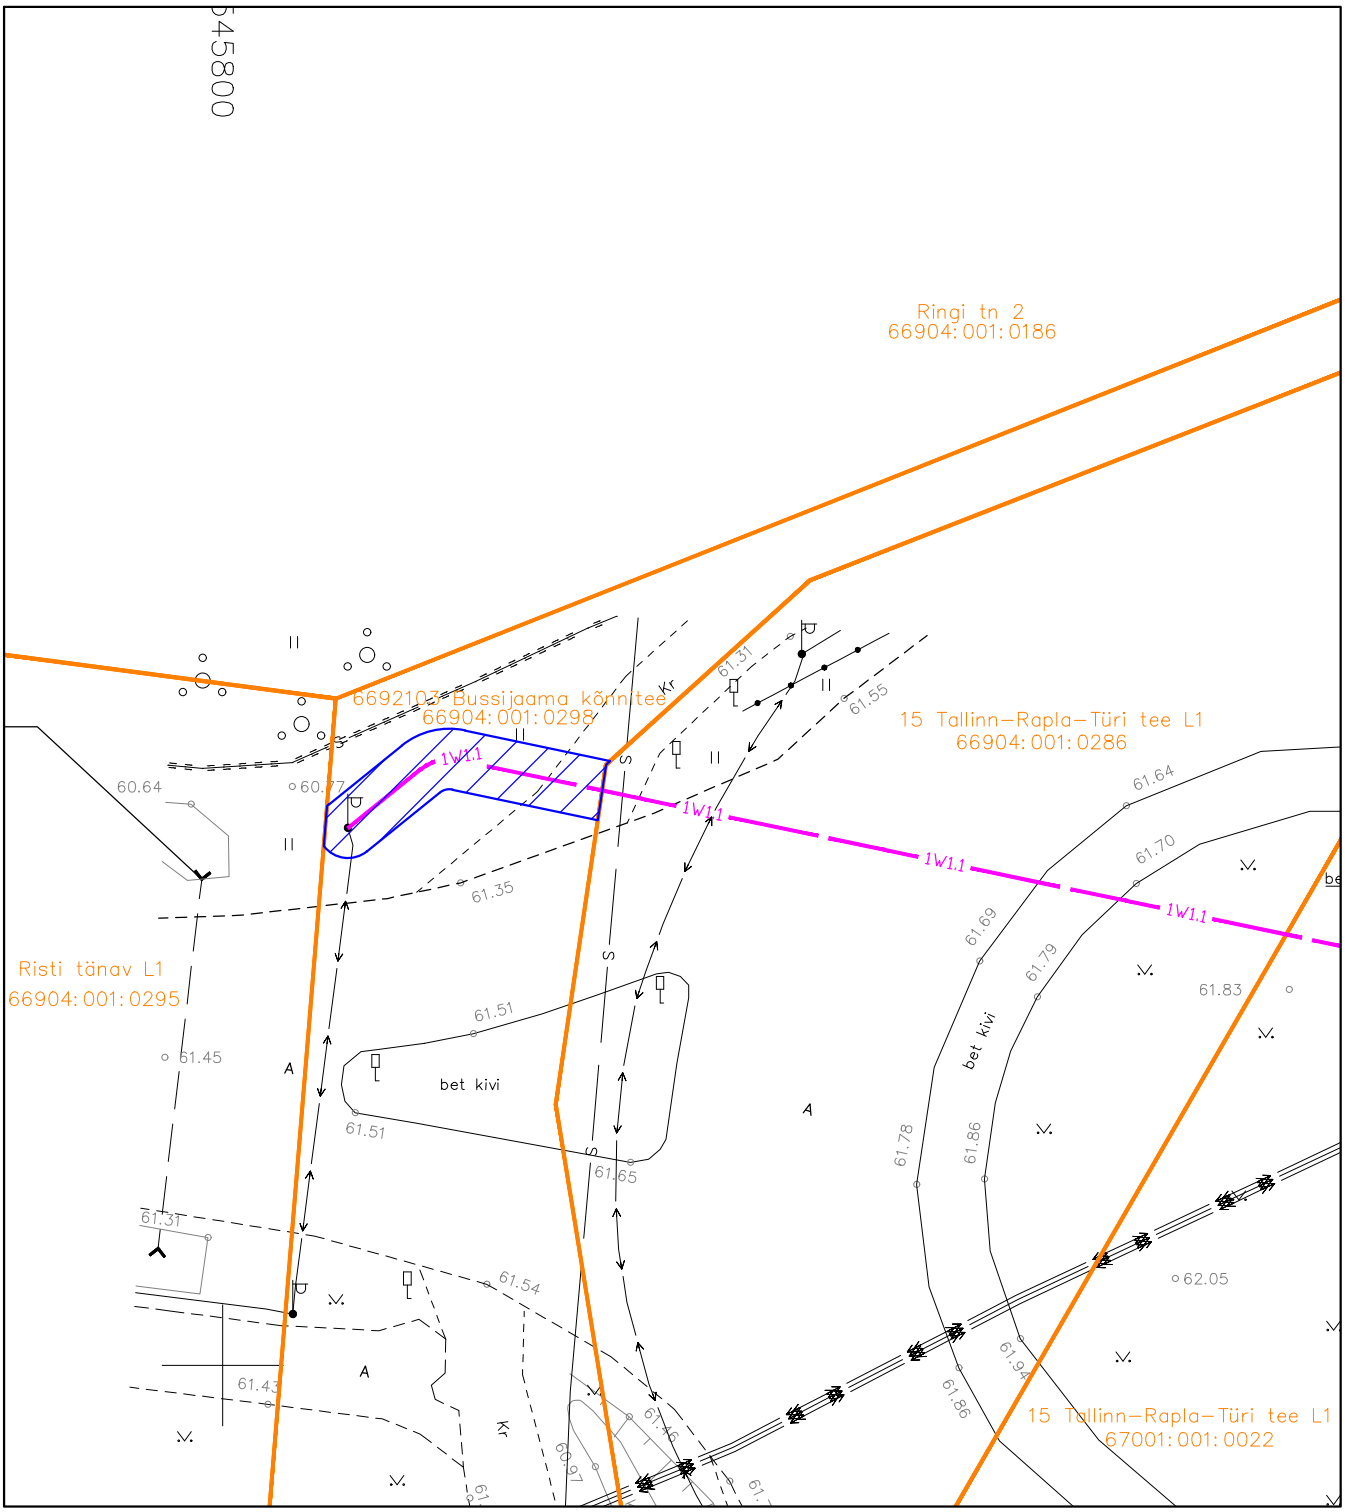

Kinnistu piirid

1W1.1 **Projekteeritud Rapla Vallavalitsuse madalpinge maakaabel**

IKÕ seadmise ala

Mõõtkava: M 1:500
Koostaja: AS Connecto Eesti, A.Moroz
Töö nr: 2608006
Projekt: Rapla sildi valgustuse elektritoide, Rapla linn, Tallinna maantee ja Uusküla tee ringristmik
PARI ID: 1125243