




PLAAN

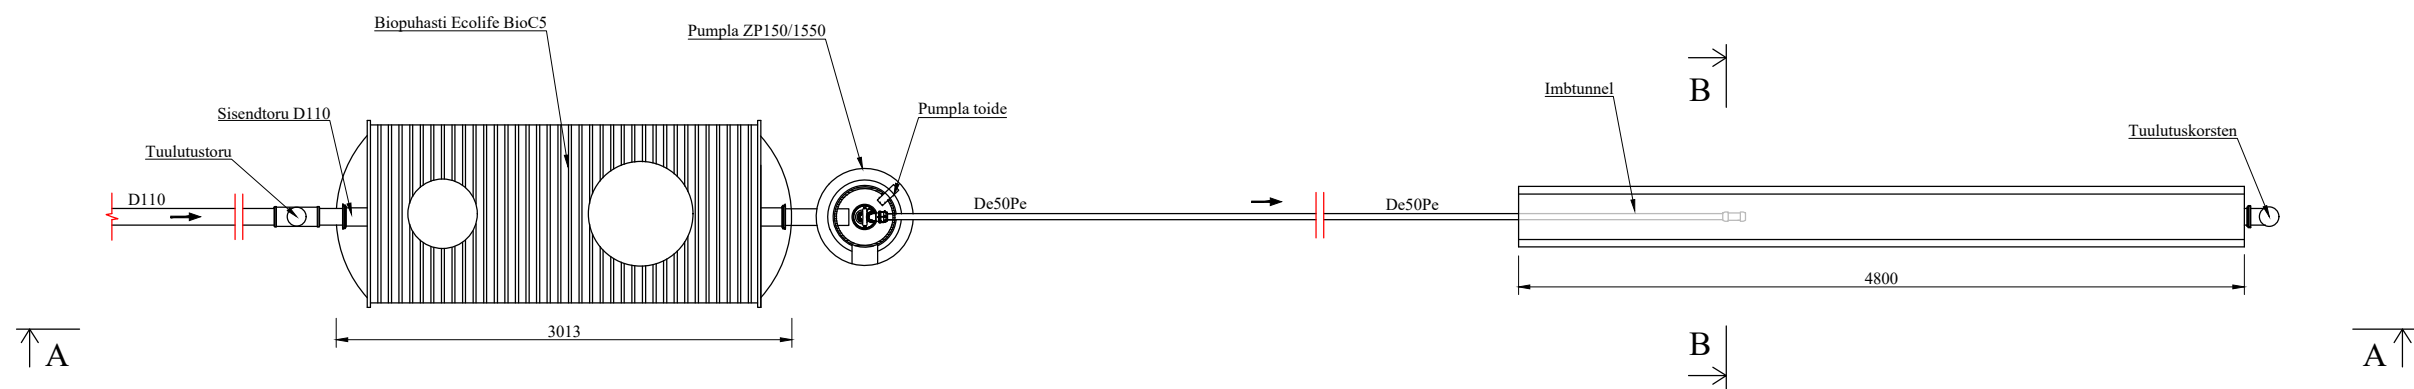

LÕIGE A - A

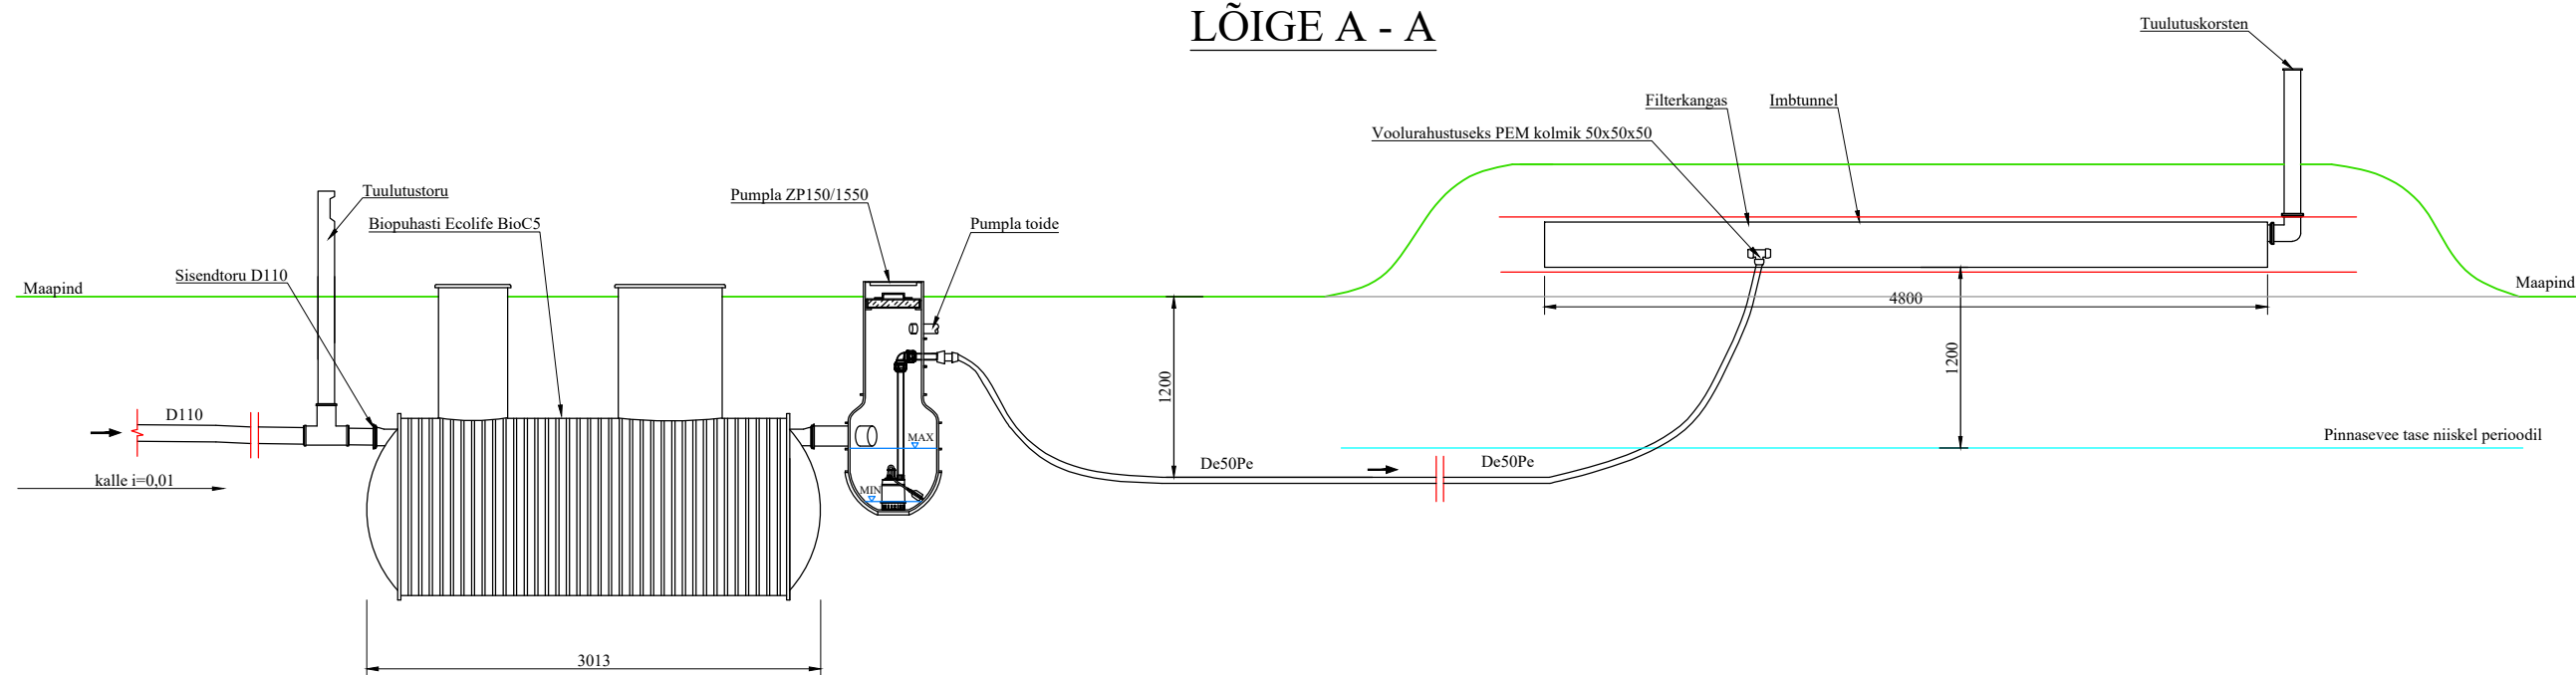

LÕIGE B - B

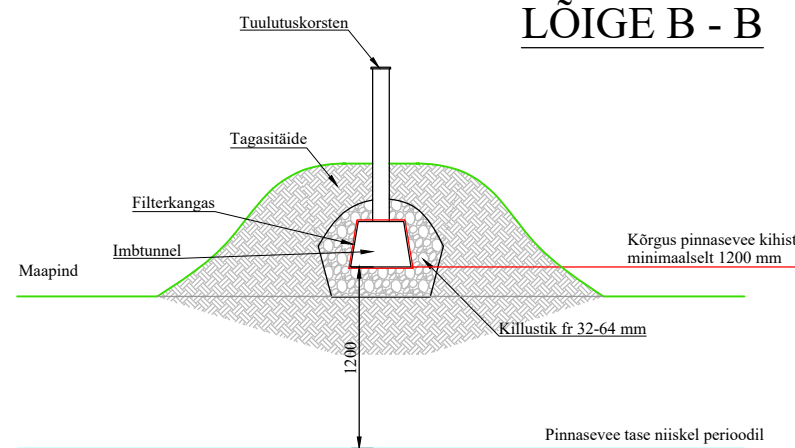

MÄRKUSED:

1. Biopuhasti ja imbtunnelid paigaldada pinnasesse vastavalt tootja poolt koostatud paigaldusjuhenditele.
2. Soovituslik survetrassi paigaldussügavus on 1200 mm maapinnast.

Töö nr. 410826			Tellija: ELVE NIITS			
PROJEKTEERIS	P. VAPPER	/allkirjastatud digitaalselt/	SAARE MAAKOND, SAAREMAA VALD, ORINÖMME KÜLA, RAJA KINNISTU VÄLISKANALISATSIOONI EHITUSPROJEKT	STAAD.	JOONIS	VERSION
				EP	VK-6-01	01
				Helewin OÜ Reg kood 16907860 Jaani, Kellamäe küla 93723, Saaremaa vald +372 53 329 360 priidik.vapper@gmail.com		
Kuupäev	21.08.2026					
M 1:50			PLAAN JA LÕIGE			