
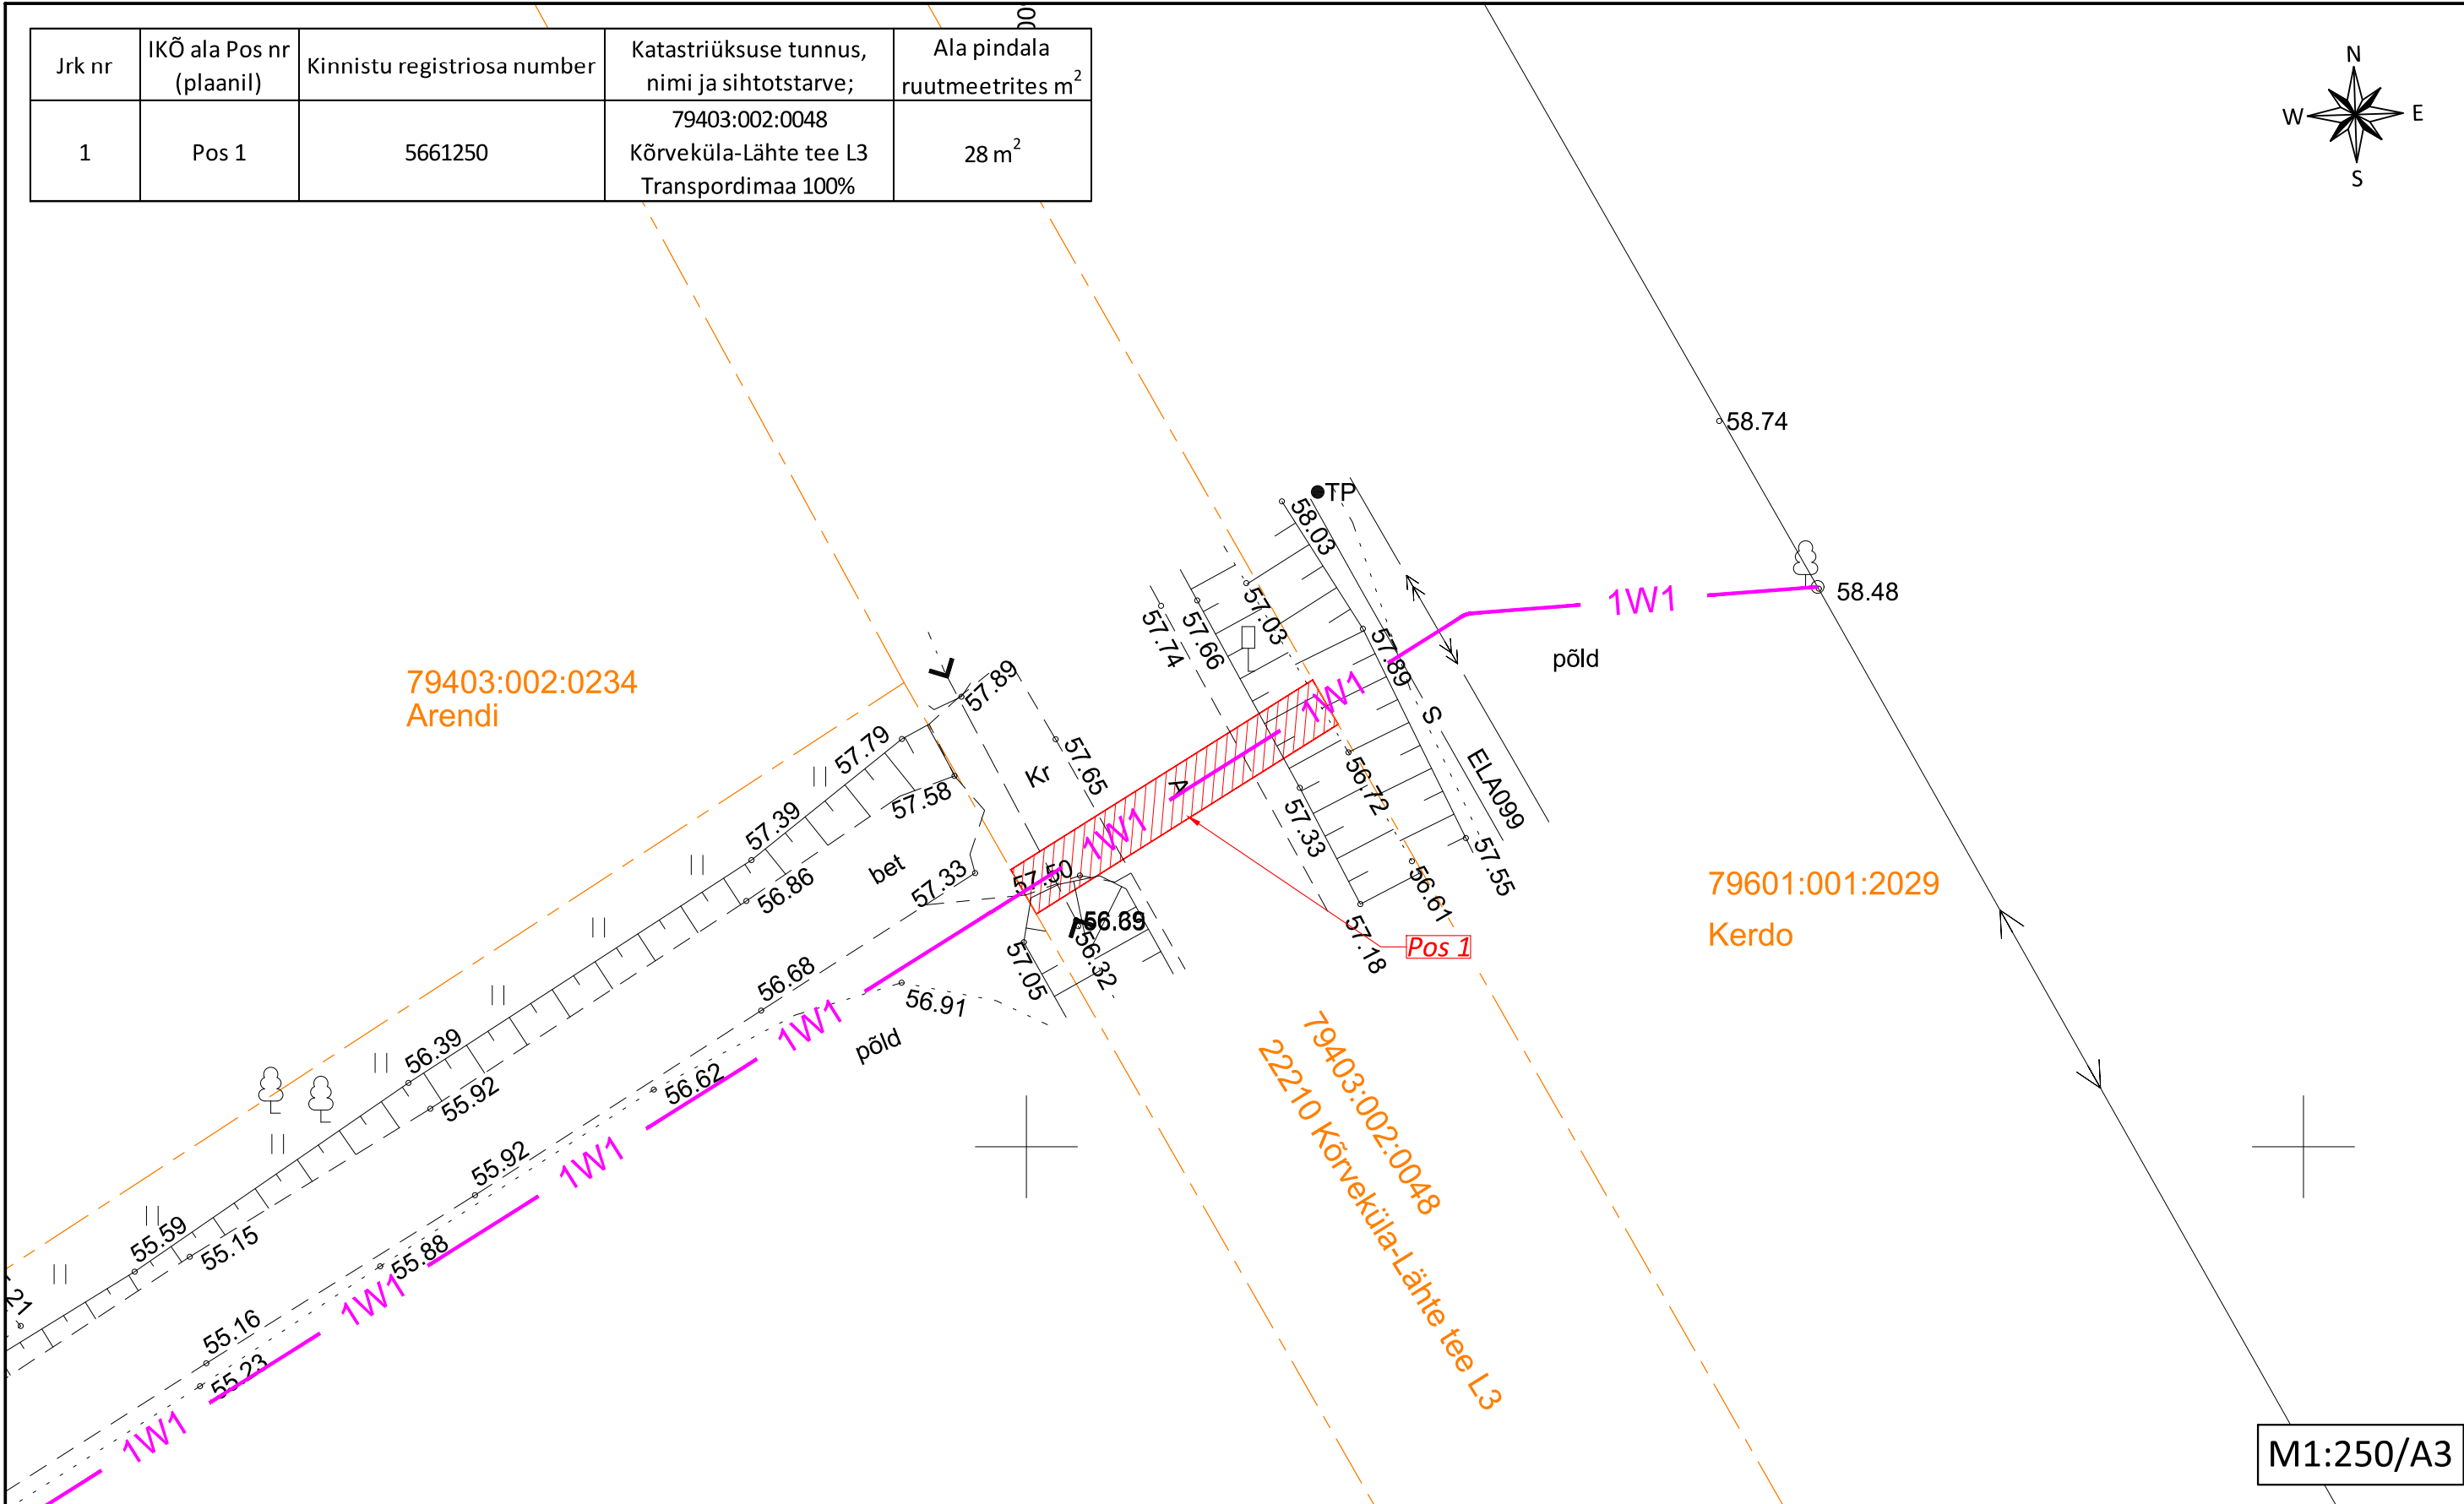


Jrk nr	IKÕ ala Pos nr (plaanil)	Kinnistu registriosa number	Katastriüksuse tunnus, nimi ja sihtotstarve;	Ala pindala ruutmeetrites m <sup>2</sup>
1	Pos 1	5661250	79403:002:0048 Kõrveküla-Lähte tee L3 Transpordimaa 100%	28 m <sup>2</sup>

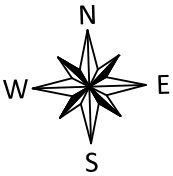

TINGMÄRGID

	1W1	Projekteeritud maakaabel kaitsetorus
		Katastriüksuse piir
		IKÕ seadmise ala

KITSENDUSED

K-1. Maaüksusele paigaldatav 0,4kV pingega maakaabelliin on tähistatud roosaga

\* Maakaabelliini kaitsevöönd on piki maakaablit kulgev ala, mida mõlemalt poolt piiravad liini äärmisest kaablist 1 meetri kaugusel paiknevad mõttelised vertikaaltasandid.

\*Elektripaigaldise kaitsevöönd on tähistatud punase viirutatud alaga

\*Elektripaigaldise isikliku kasutusõiguse ala suurus on ca 28 m²

Alberti kinnistu liitumine 0,4 kV elektrivõrguga, Lombi küla, Tartu vald, Tartu maakond (töö nr: LC4538)  
Koostas: Tanel Heering (Elefish OÜ projekteerija)