
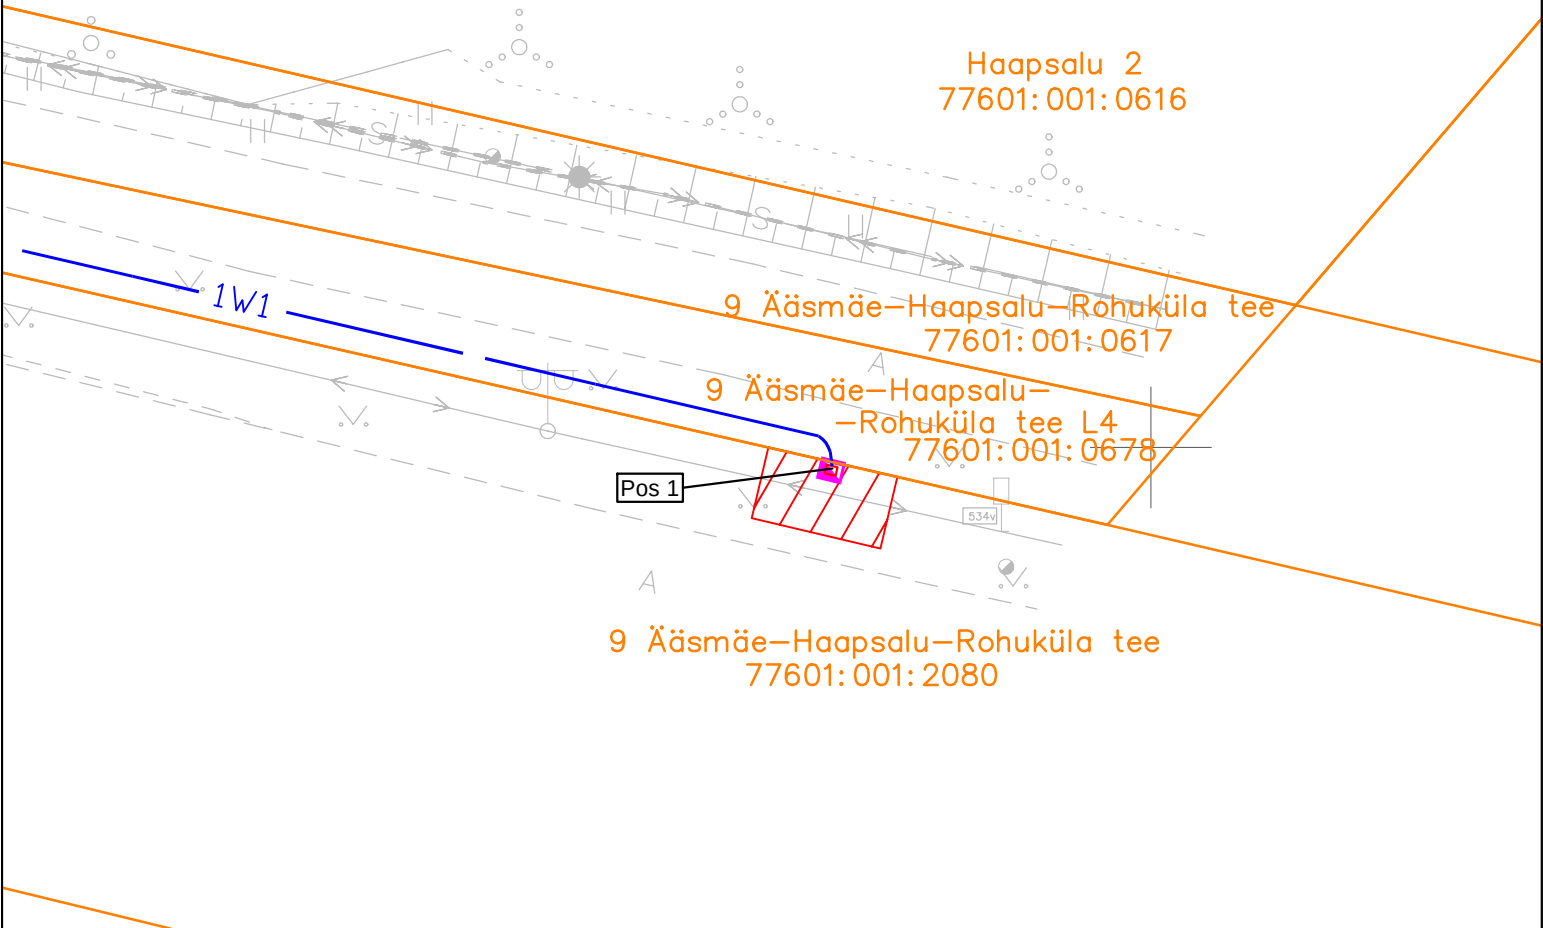


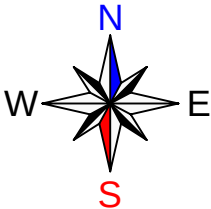

IKÕ ala Pos nr	Kinnistu registriosa nr	Katastriüksuse tunnus, nimi	IKÕ ala pindala m²
Pos 1	14419750	77601:001:2080 9 Ääsmäe-Haapsalu-Rohuküla tee	11

-  - Projekteeritud liitumiskilp
-  - Kinnistute piirid
-  - IKÕ seadmise ala positsiooni number
-  - IKÕ seadmise ala

ISIKLIKU KASUTUSÕIGUSE SEADMISE PLAAN			
Projekti nimetus/ asukoht 9 Ääsmäe- Haapsalu- Rohuküla tee 59,15km kiiruskaamera liitumine. Lääne-Nigula vald. Lääne maakond.			Töö nr JT3292
Koostaja/ projekteerija Leonhard Weiss OÜ Jelena Laidoner	Mõõtkava 1:250	Leht/ formaat 1/A4	Kuupäev 27.07.2026