
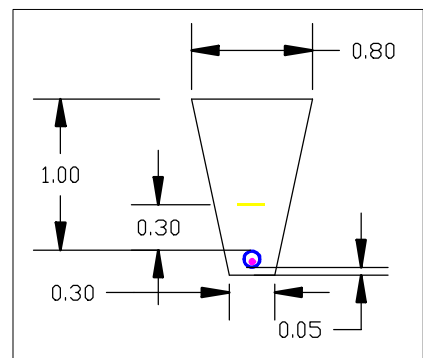
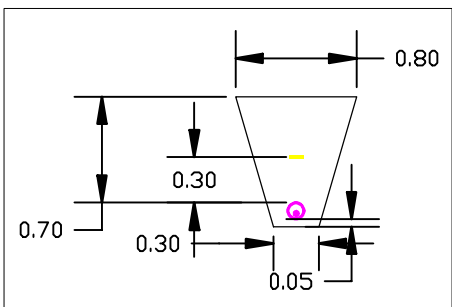


- TINGMÄRGID projekteeritud
- Madalpinge maakaabel
 - Kaablikaitsetoru
 - Läbimine kinnisel meetodil
 - Kaeviku piirjoon
 - Kaevik kinnisel meetodil läbimiseks
 - Liitumiskilp
 - Kilpide reaalsed suurused
 - Kilbi maanduspaigadis

- TINGMÄRGID olemasolevad
- Mast
 - Madalpinge õhuliin
 - Madalpinge maakaabel kaitsetorus
 - Keskpinge maakaabel kaitsetorus
 - Kilp
 - Veetrass
 - Kanalisatsioon
 - Sidetrass kaitsetorus
 - Aed
 - Aed
 - Veekogu
 - Kinnistu piir
 - Tee äär
 - Truup
 - Haljastus
 - Puud, põõsad
 - Liiklus

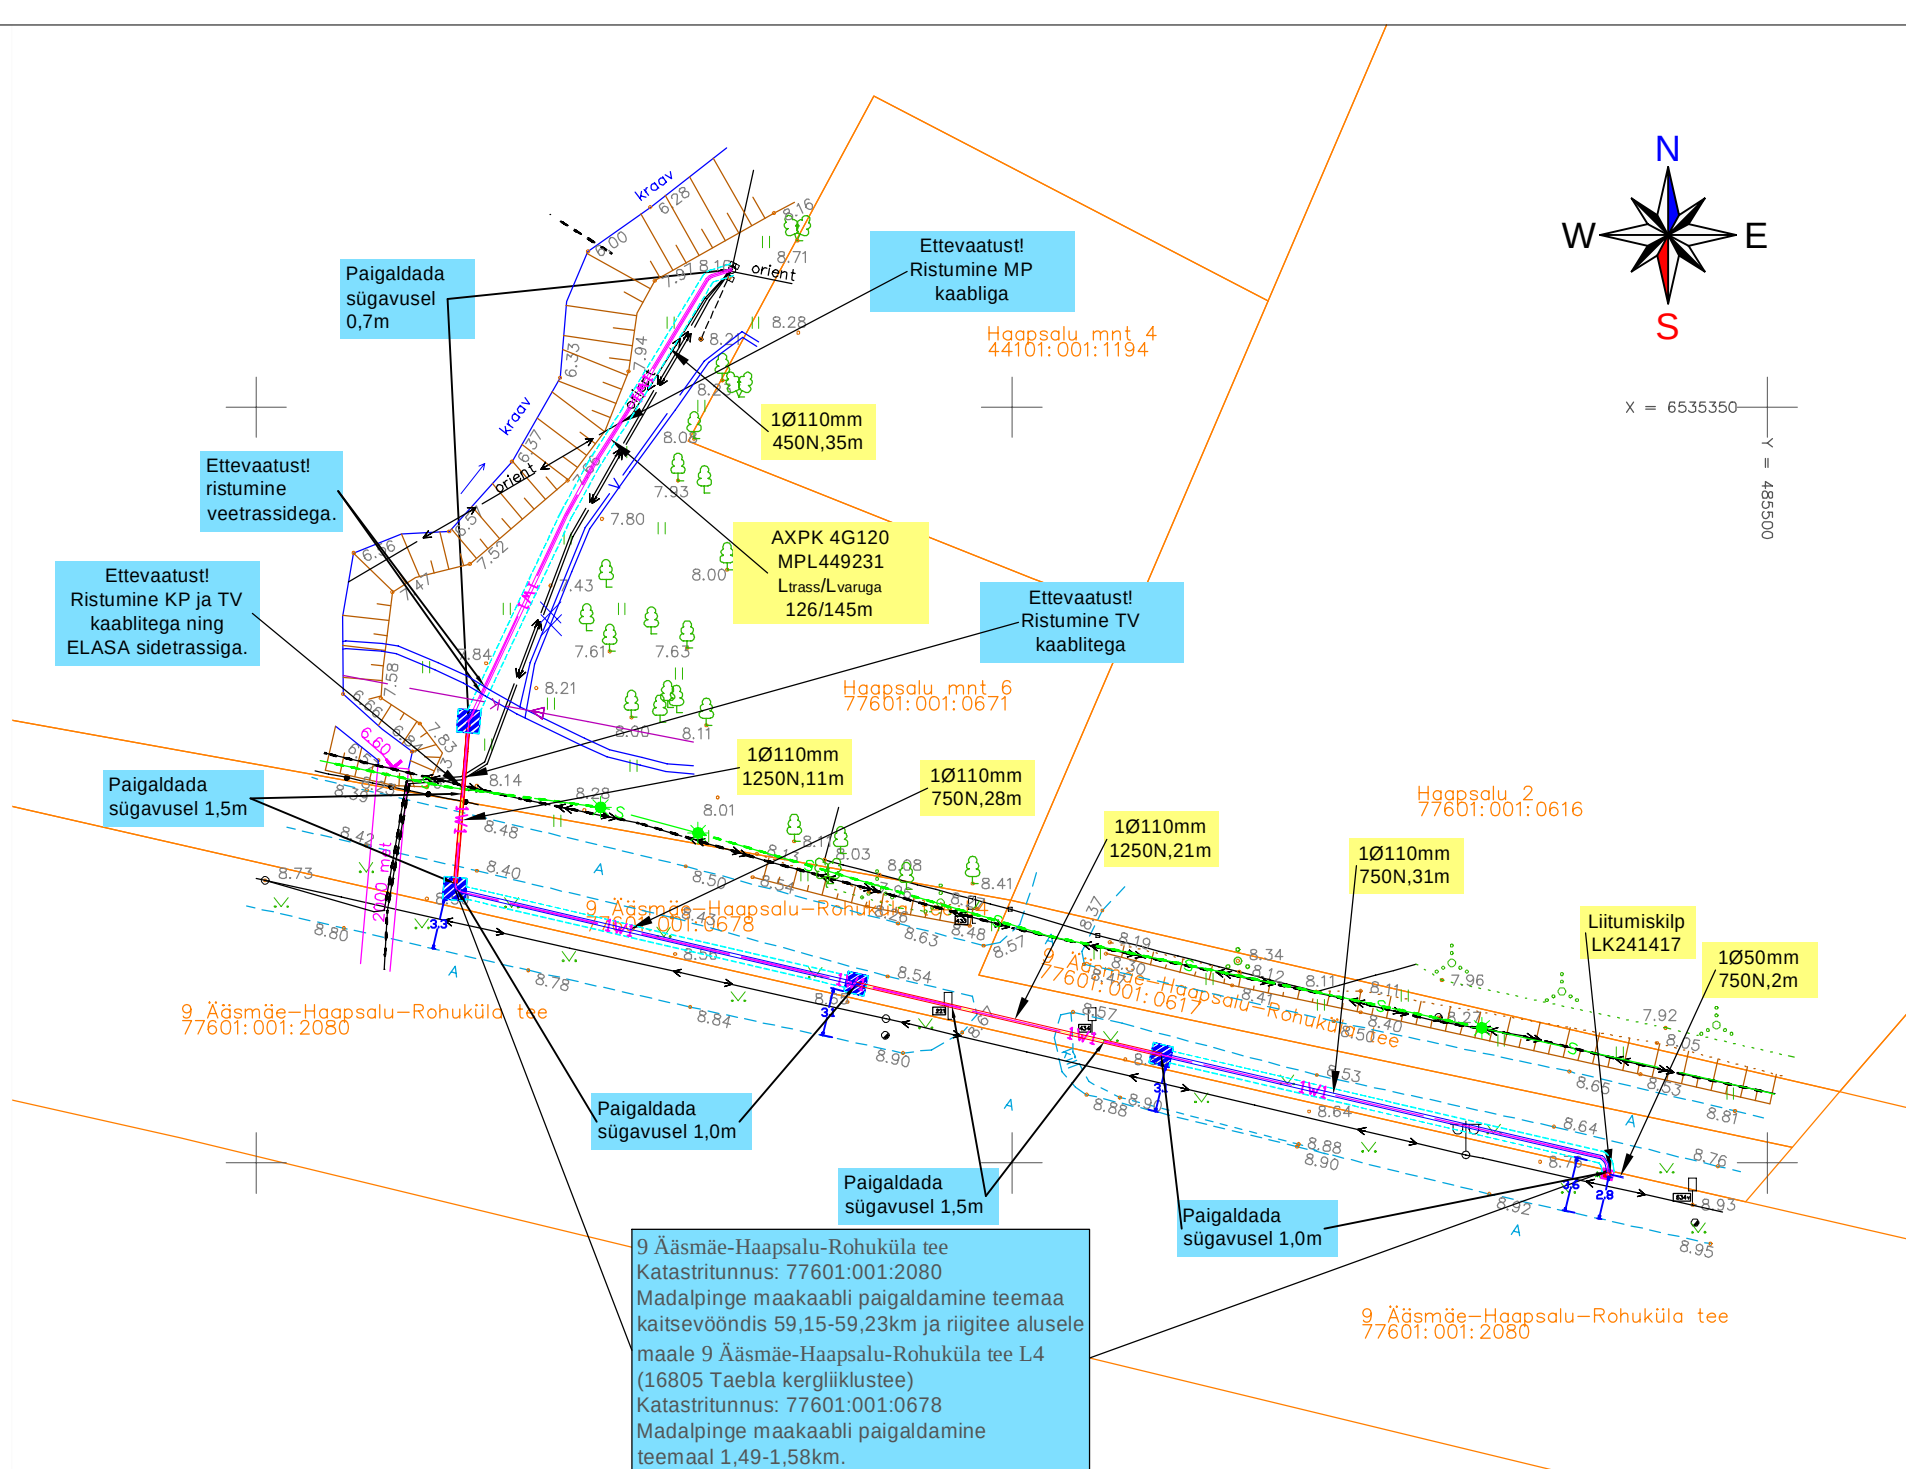

MÄRKUSED:

- Lähteülesanne nr 35024L, projekteerimistingimused nr. 2611802/02231.
- Kaabli paigaldamissügavus 0,7m. Teemaal sügavusel 1,0m.
- Maakaabel paigaldada kaitsetorus.
- Kaabli paigaldamisel juhendada: 0,4...20 kV võrgustandard. P342- 0,4 kV kaabelliinid.
- Kaablitrassi pealiskihit ja murukatted tuleb taastada vastavalt nende endisele kujule. Kaablikaevise täitmisel tihendada pinnast.
- Liitumiskilp paigaldada uksega kõnnitee poole.
- Geoalusena kasutatud Geoalus OÜ poolt koostatud maa-ala plaani (töö nr. 26-G256, 25.06.26). Koordinaadid L-Est süsteemis, kõrgused EH2000 süsteemis.

Projekt 9 Ääsmäe-Haapsalu-Rohuküla tee 59,15km kiiruskamera liitumine. Lääne-Nigula vald. Lääne maakond.					Tellija Elektrilevi OÜ		
 E-post estonia@leonhard-weiss.com Telefon +372 601 2285 Registrikood 12083348					Joonise nr JT3292-1		
					Mõõtkava M 1:500		
					Tööprojekt		
					Lehti 1		
					Lehti 1		