




TAASTATAV HALJASALA

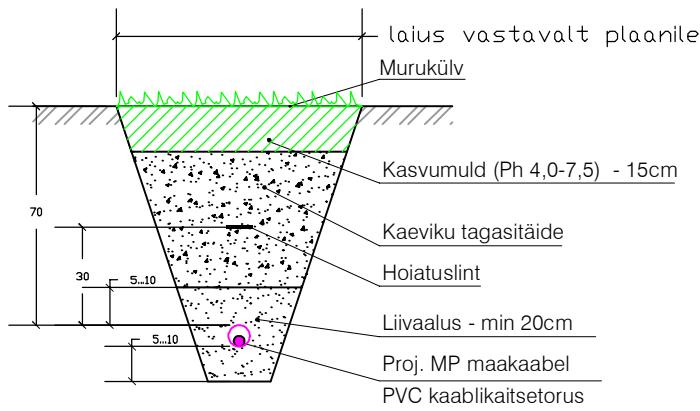

TINGMÄRGID

Projekteeritud haljasalade murukatte taastamine 'Tüüp 1' 207 m²

TAASTATAV HALJASALA

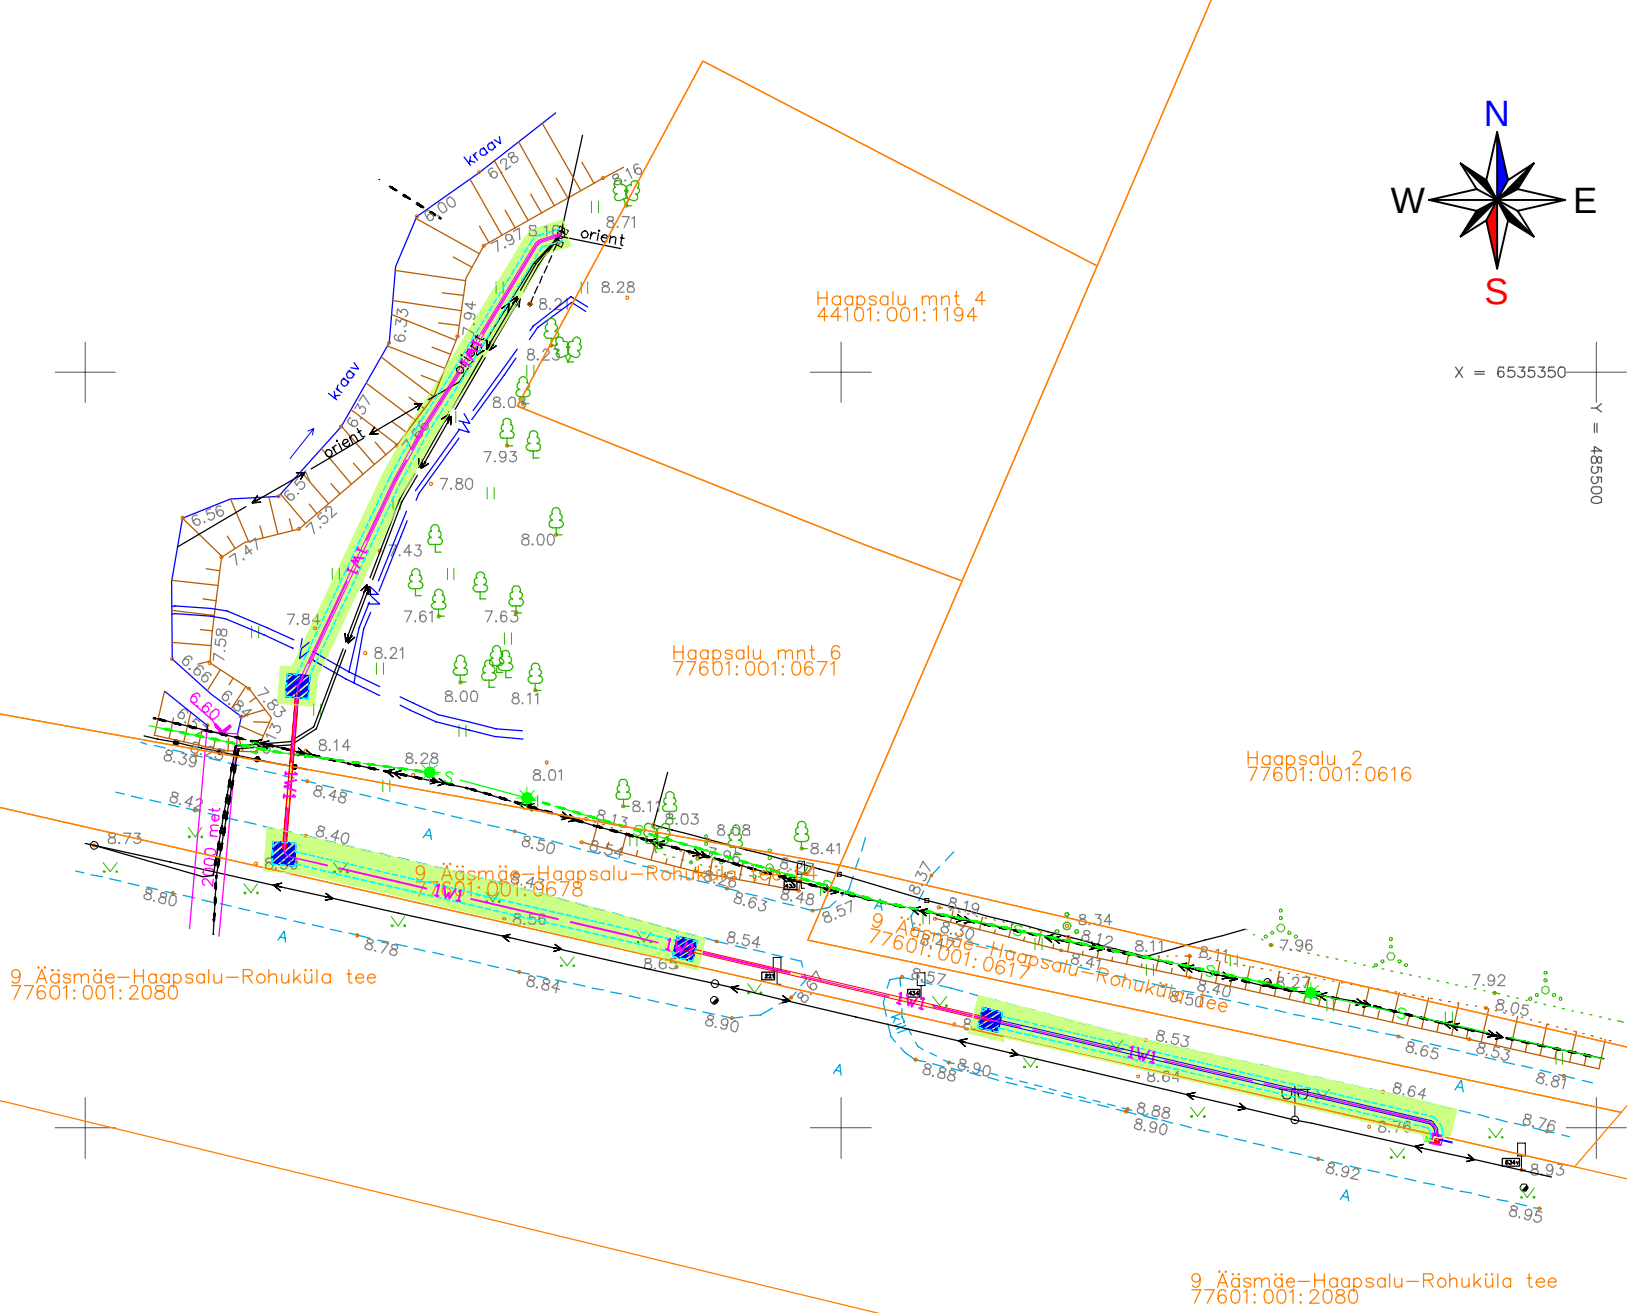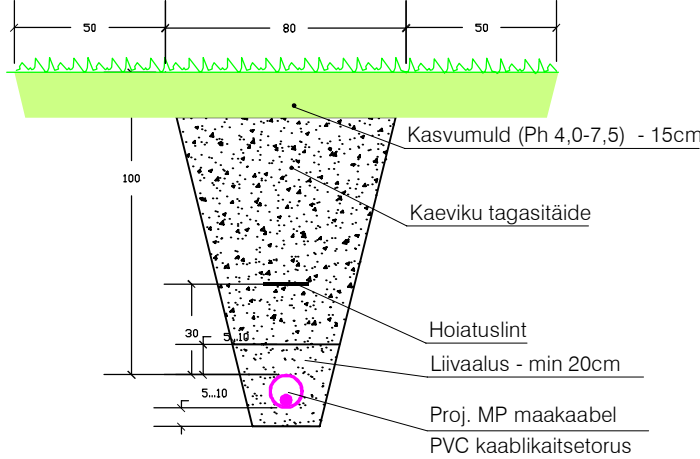

Projekt 9 Ääsmäe-Haapsalu-Rohuküla tee 59,15km kiiruskamera liitumine. Lääne-Nigula vald. Lääne maakond.					Tellija Elektrilevi OÜ		
 LEONHARD WEISS E-post estonia@leonhard-weiss.com Telefon +372 601 2285 Registrikood 12083348					Joonise nr JT3292-3		
					Möötkava M 1:500		
					Staadium Tööprojekt		
					Keel EST		
					Leht 1		
					Lehti 1		