


9 Ääsmäe–Haapsalu–Rohuküla tee L4
77601:001:2080

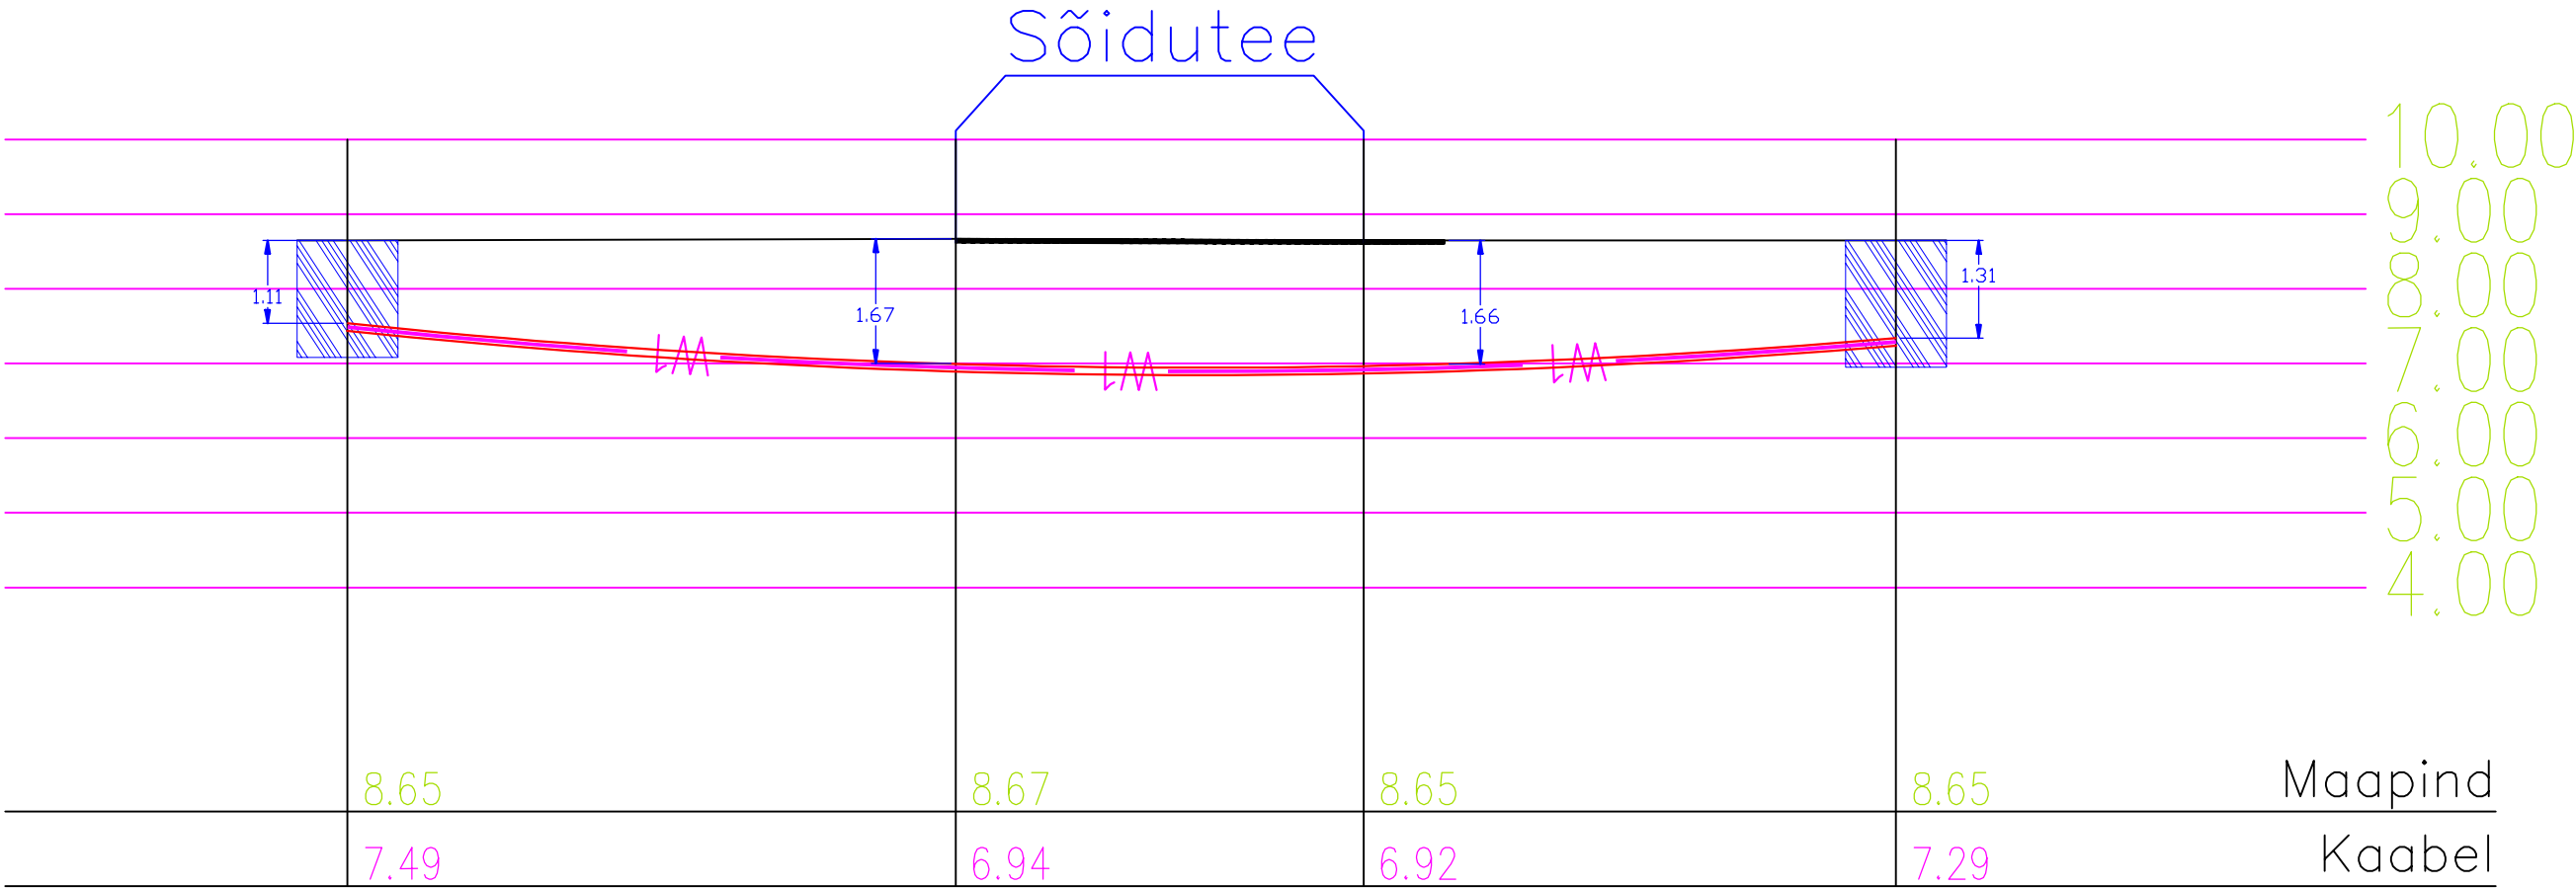

Projekt 9 Ääsmäe-Haapsalu-Rohuküla tee 59,15km kiiruskamera liitumine. Lääne-Nigula vald. Lääne maakond.					Tellija Elektrilevi OÜ		
 LEONHARD WEISS E-post estonia@leonhard-weiss.com Telefon +372 601 2285 Registrikood 12083348		Joonis Ristumine sõiduteega			Joonise nr JT3292-4		
		Projekteeris	Jelena Laidoner	27.07.2026	Mõõtkava	M 1:10	
		Kontrollis	Andrei Laidoner	27.07.2026	53 483 985	Staadium	Tööprojekt
						Keel EST	Leht 1
							Leht 2