






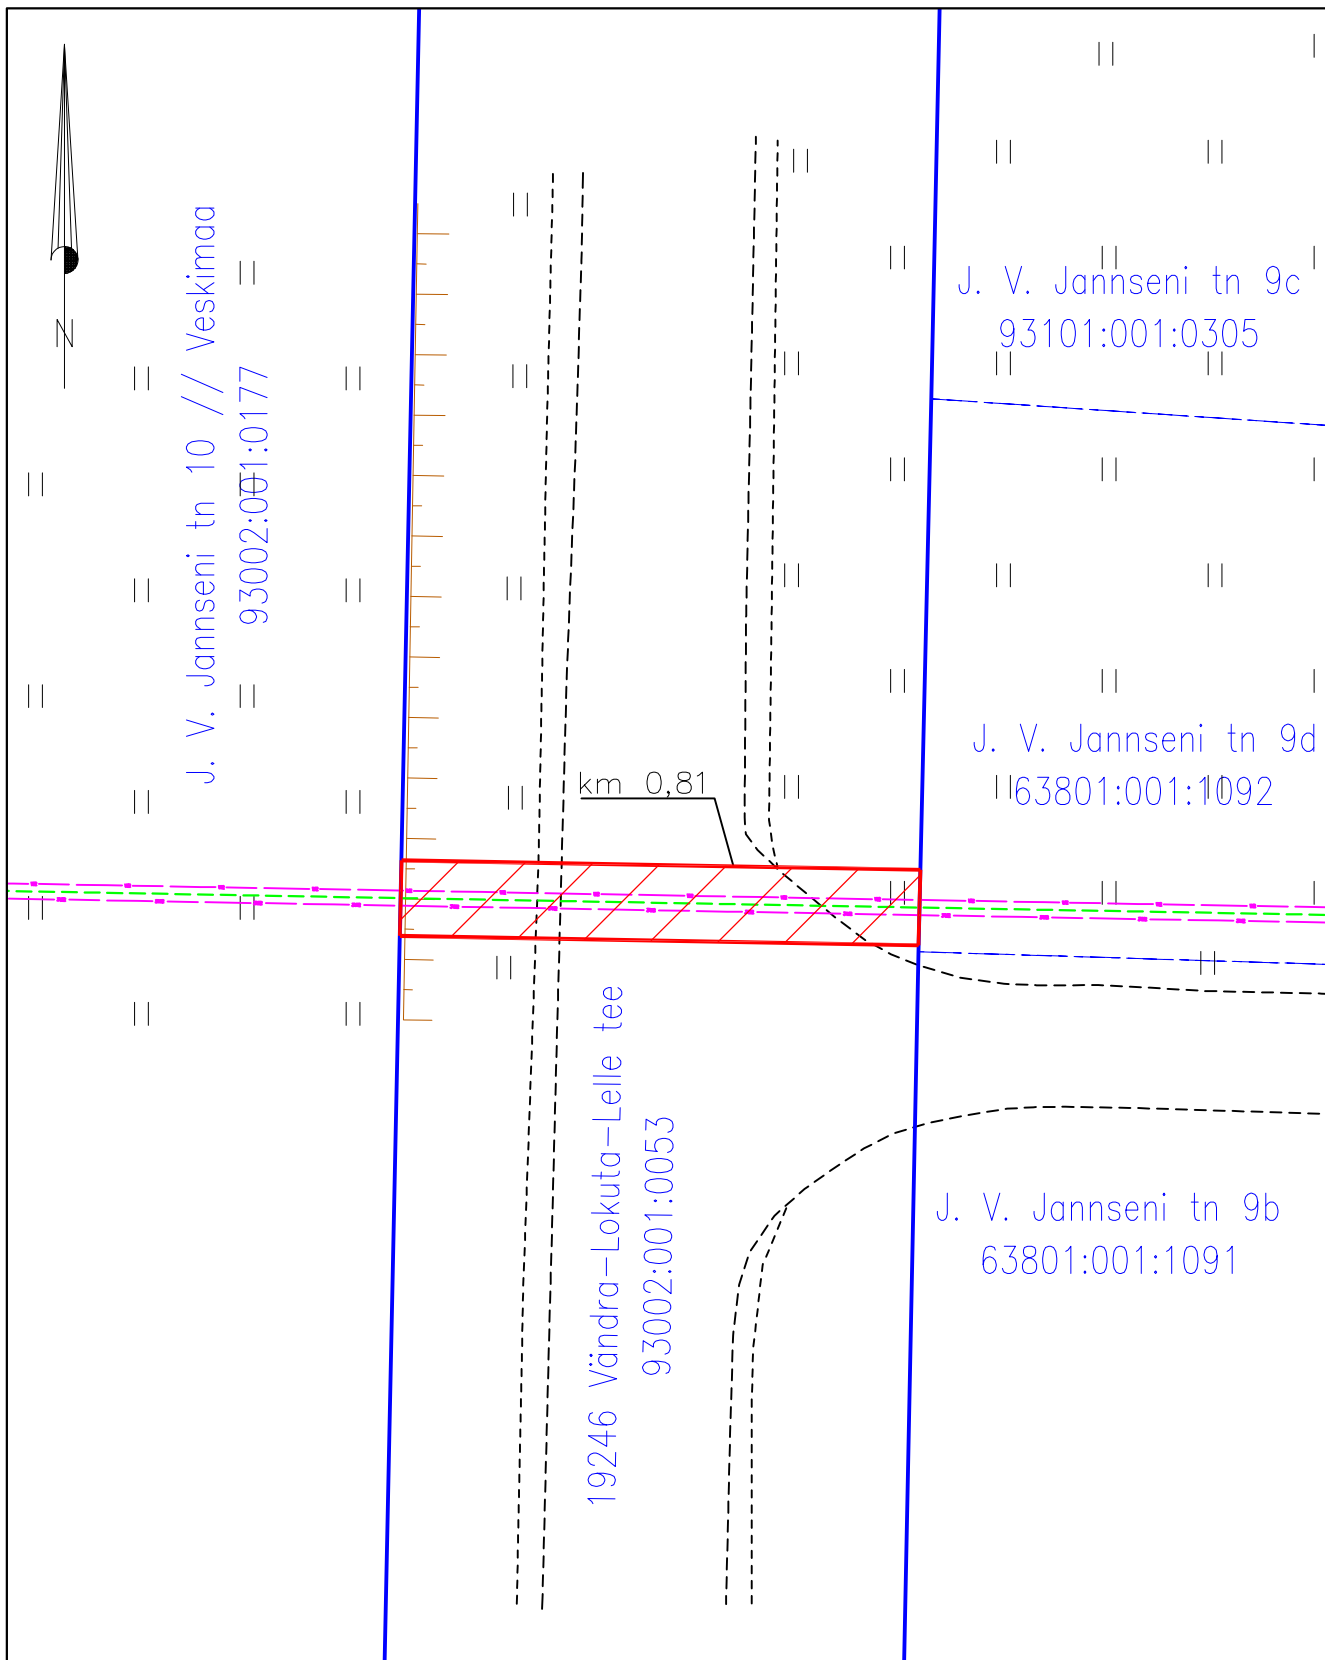

Isikliku kasutusõigusega seadmise ala plaan
Pärnu maakond, Põhja-Pärnumaa vald, Allikõnnu küla
19246 Vändra-Lokuta-Lelle tee



Jrk nr	IKÕ ala Pos nr (plaanil) nr	Kinnistu registriossa number	Katastriüksuse tunnus, nimi ja sihtotstarve;	Asukoht riigitee (nr ja nimi) suhtes (lõigu algus ja lõpp km);	Ala pindala ruutmeetrites m ²
1.	Pos 1	8494350	93002:001:0053 19246 Vändra-Lokuta-Lelle tee Transpordimaa	19246 Vändra-Lokuta-Lelle tee km 0,81	43 m ²

Mõõtkava: M 1:250
Koostaja: Timmo Tampõld
Projekti nr: 2302447

-  Lepingu objektiks oleva katastriüksuse piir
-  Katastriüksuste piirid
-  Projekteeritav 10kV maakaabelliin
-  Projekteeritav 35kV maakaabelliin
-  Projekteeritav saatemaandus
-  Kasutusõiguse ala