


	Toode	Kogus
	158	3
	331	2
	351 "50"	10
	351 "70"	2
	552	5
	554a	4
	554b	4
	595c	2
	674	2
	675	2
	676	2
	677a (1)	1
	677b (2)	1
	677d (1)	1
	684	4
	811	5
	812	4
	814	4
	891b "Välja arvatud ehitaja loal"	2
	Post 1.5m	34
	Post 2.5m	1
	Post 2m	4
	Punane lamp	4
	Sulgemistahevi	2

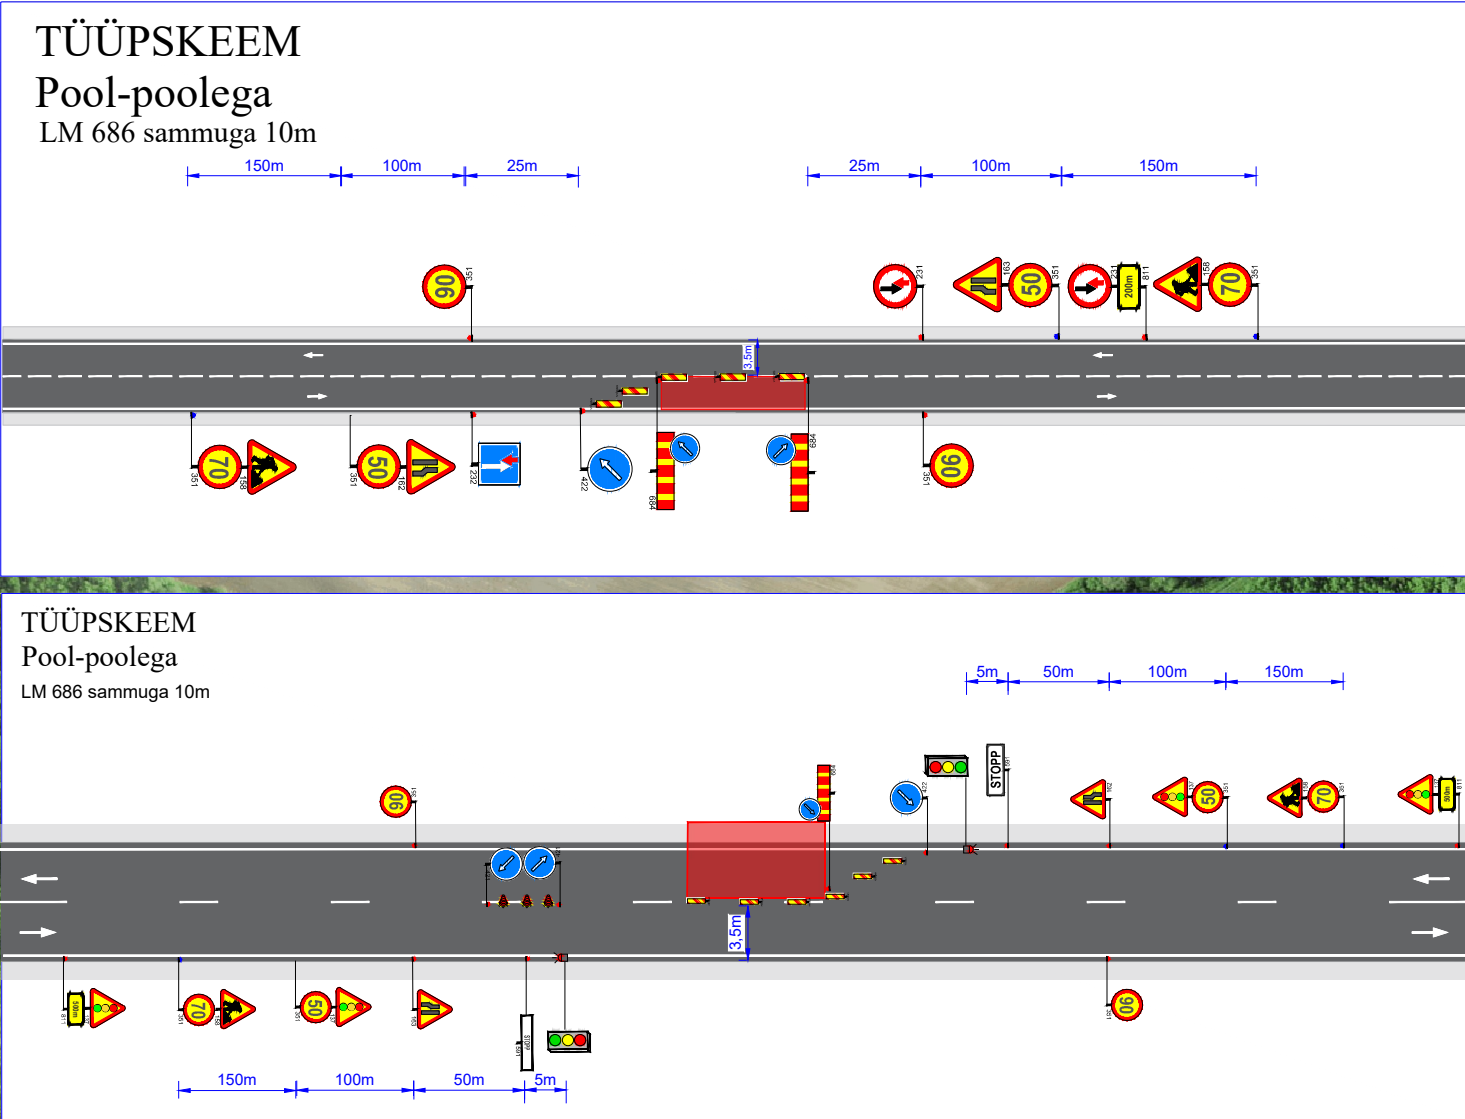

Ramudden OÜ, Reg. kood 12969700
Artelli 16/18, Tallinn.
Telefon: +372 622 9530 E-post:info@ramudden.ee

Projekti nimetus:
Külmakahjustuste likvideerimine

Joonise nimetus:
Ajutine liikluskorraldus

Objekti asukoht:
Riigitee 25183 km 14.21-14.24,
Urvaste küla, Antsla vald, Võru maakond

- Märkused:
- AKÖL: 455 autot ööpäevas, sõiduautosid 89%
 - Sulgemistahvlid paigaldada vähemalt 3 ööpäeva enne tööde algust

Kuupäev	Töö nr.	Joonise nr.
15/07/2026	GLE260708-1	1

Tellija	Verston Eesti OÜ Ervin Kõll, +372 5833 3974 ervin.koll@verston.ee
---------	---

Cad proj. E. Rebane, Tel: +372 5884 5450

Kutsetunnistus nr. 193489 T. Rämmel
Tegevusluba nr ELK000084

- TINGMÄRGID:
- Töötsoon
 - Ajutine liiklusmärk
 - Ajutine liiklusmärgi post
 - Ol.olev liiklusmärk
 - Ol.oleva liiklusmärgi post

Objekti asukoht: