
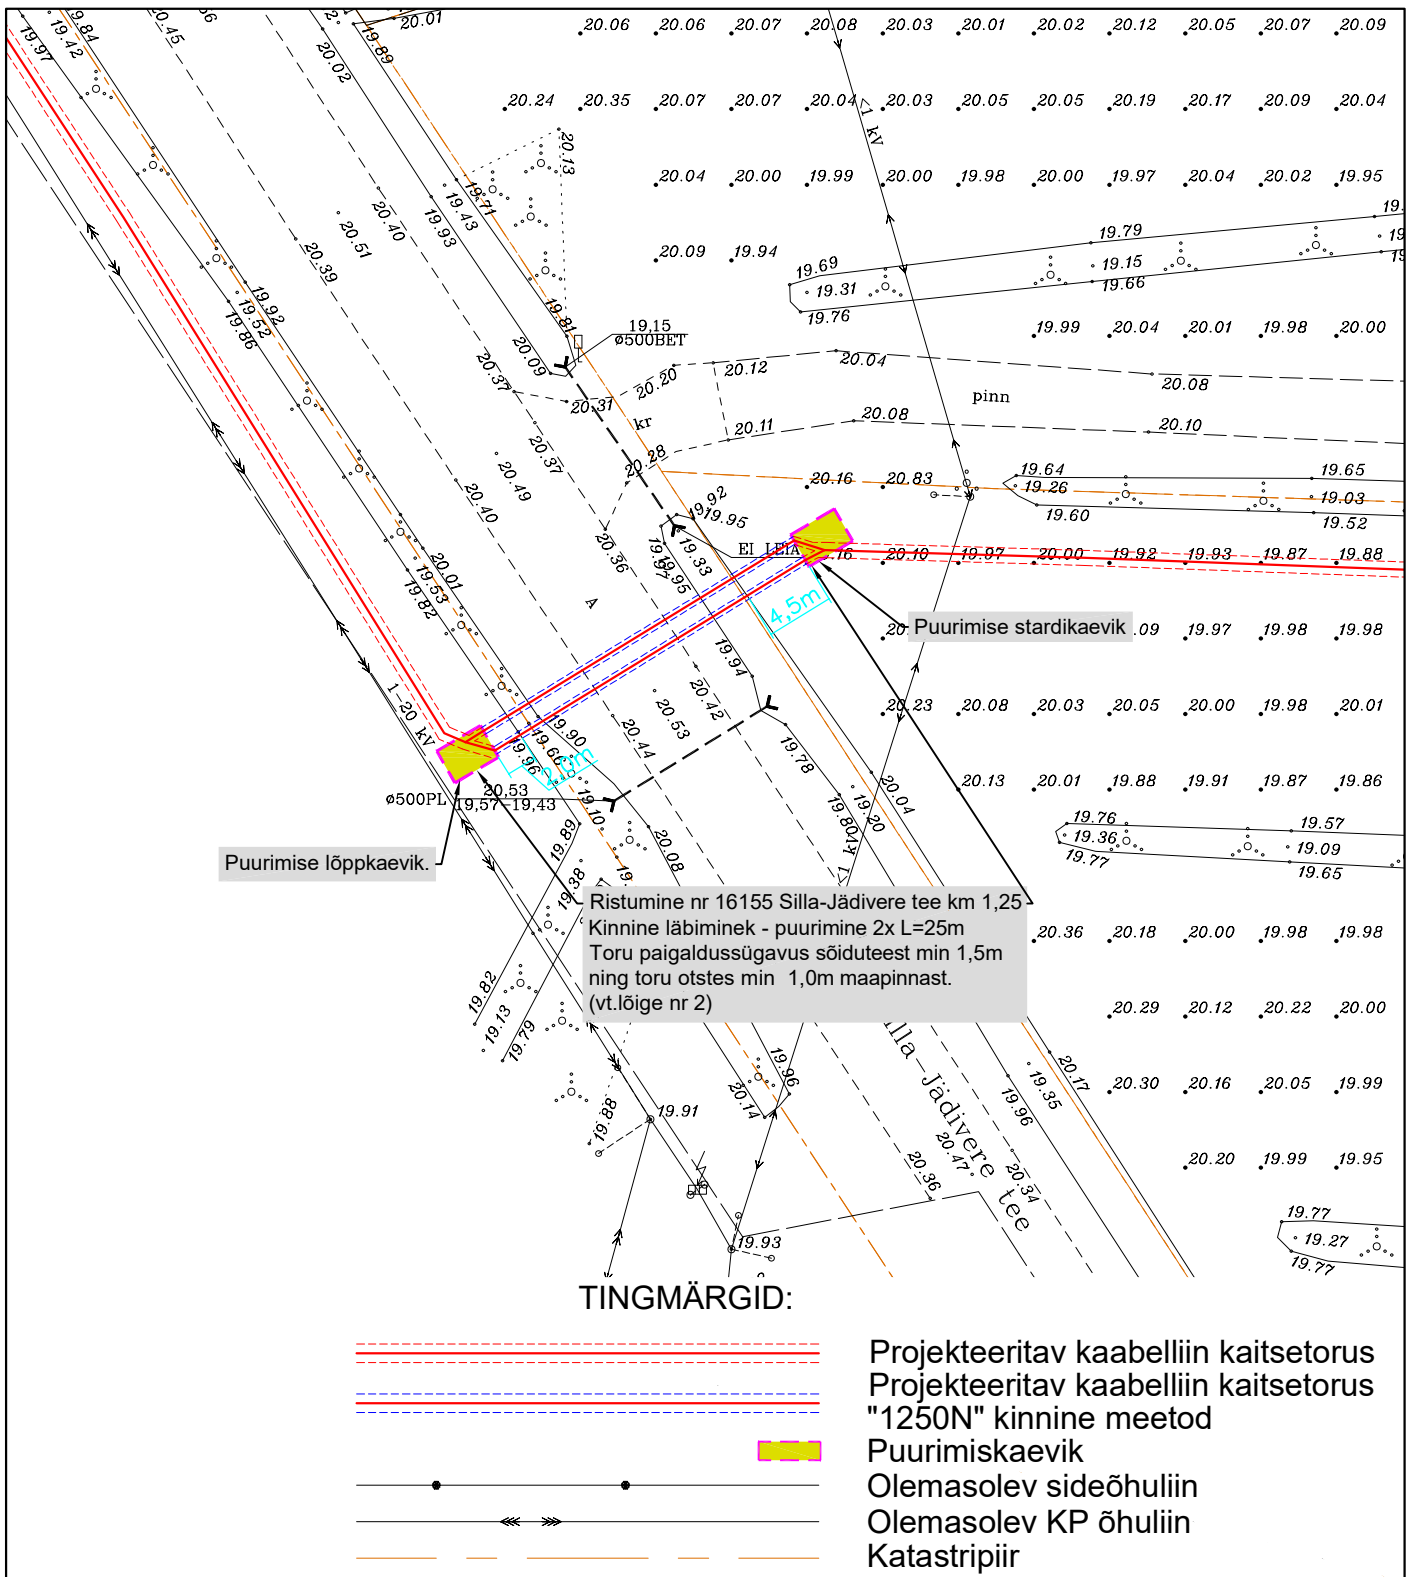


MÄRKUSED:


- Enne tööde alustamist tuleb tööde teostajal koostöös olemaolevate maa-aluste rajatiste valdajatega rajatiste asukohta ja sügavus täpsustada.
- Kommunikatsioonitrasside kaitsevööndis teostada kaevetööd käsitsi. Mehhanismide kasutamine lubatud kokkuleppel trassi valdajaga.
- Projekteeritud maatrassi paigaldamissügavus peab olema min. 0,7m maapinnast, ristumisel kõnni- ja sõiduteega min 1,0m maapinnast. Riigiteele projekteeritud sidetrassi paigaldus riigitee katte all min 1,5m maapinnast, riigitee maaüksusel min 1,0m maapinnast ja lähemal kui 1,0 m muldkeha nõlvale kaabli paigaldamise minimaalne sügavus on 1,2 meetrit ümbritsevast maapinnast.
- Paigaldus- ja ehitustöödel juhendada k.o. projektist, kehtivatest normidest ja eeskirjadest ning asjaomaste organisatsioonide kooskõlastamisel esitatud nõuetest.
- Väljakaevatud trassid (side- ja elektrikaablid, veetorud jne) kaitsta toruga või karbikuga, teostada, riputada vajumise ja vigastuste vältimiseks.
- Puurkanalid täita bentoniidiseuguga, mis takistab pinnase vajumist puurimisel.
- Peale ehitustööd taastada rikutud haljasmaa, teekatted ja kraavid.

Projekt:	Kullamaa päikesepargi kaabli trassi servituut Üdruma küla, Silla küla, Lääne-Nigula vald, Lääne maakond			Tellijaja:	Energy Estonia OÜ		
				Töö nr:	311123		
Joonis:	Asendiplaan			Joonise nr:	EL-4-01		
 <p>AS Connecto Eesti Registrikood: 10722319 Tuiasu tn 19, 11314 Tallinn tel. 606 3100 info@connecto.ee www.connecto.ee</p>	Projekteeris	Timmoo Tampöld		Möötkava:	1:500	Leht	Lehti
	Kontrollis	Sergei Dolgušev		Stadium:	Eelprojekt	1	2



MÄRKUSED:

- Enne tööde alustamist tuleb tööde teostajal koostöös olemasolevate maa-aluste rajatiste valdajatega rajatiste asukohta ja sügavus täpsustada.
- Kommunikatsioonitrasside kaitsevööndis teostada kaevetööd käsitsi. Mehhanismide kasutamine lubatud kokkuleppel trassi valdajaga.
- Projekteeritud maatrassi paigaldamissügavus peab olema min. 0,7m maapinnast, ristumisel kõnni- ja sõiduteega min 1,0m maapinnast. Riigiteele projekteeritud sidetrassi paigaldus riigitee katte all min 1,5m maapinnast, riigitee maaüksusel min 1,0m maapinnast ja lähemal kui 1,0 m muldkeha nõlvale kaabli paigaldamise minimaalne sügavus on 1,2 meetrit ümbritsevast maapinnast.
- Paigaldus- ja ehitustöödel juhendada k.o. projektist, kehtivatest normidest ja eeskirjadest ning asjaomaste organisatsioonide kooskõlastamisel esitatud nõuetest.
- Väljakaevatud trassid (side- ja elektrikaablid, veetorud jne) kaitsta toruga või karbikuga, toetada, riputada vajumise ja vigastuste vältimiseks.
- Puurkanalid täita bentoniidiseuguga, mis takistab pinnase vajumist puurimisel.
- Peale ehitustööd taastada rikutud haljasmaa, teekatted ja kraavid.

Projekt:	Kullamaa päikesepargi kaabli trassi servituut Üdruma küla, Silla küla, Lääne-Nigula vald, Lääne maakond		Tellijaja:	Enery Estonia OÜ		
			Töö nr:	311123		
Joonis:	Asendi plaan		Joonise nr:	EL-4-01		
	Projekteeris	Timmo Tampöld	Möötkava:	1:500	Leht	Lehti
 AS Connecto Eesti Registrikood: 10722319 Tuisu tn 19, 11314 Tallinn tel. 606 3100 info@connecto.ee www.connecto.ee		Kontrollis	Sergei Dolgušev	Stadium:	Eelprojekt	2
					2	2