
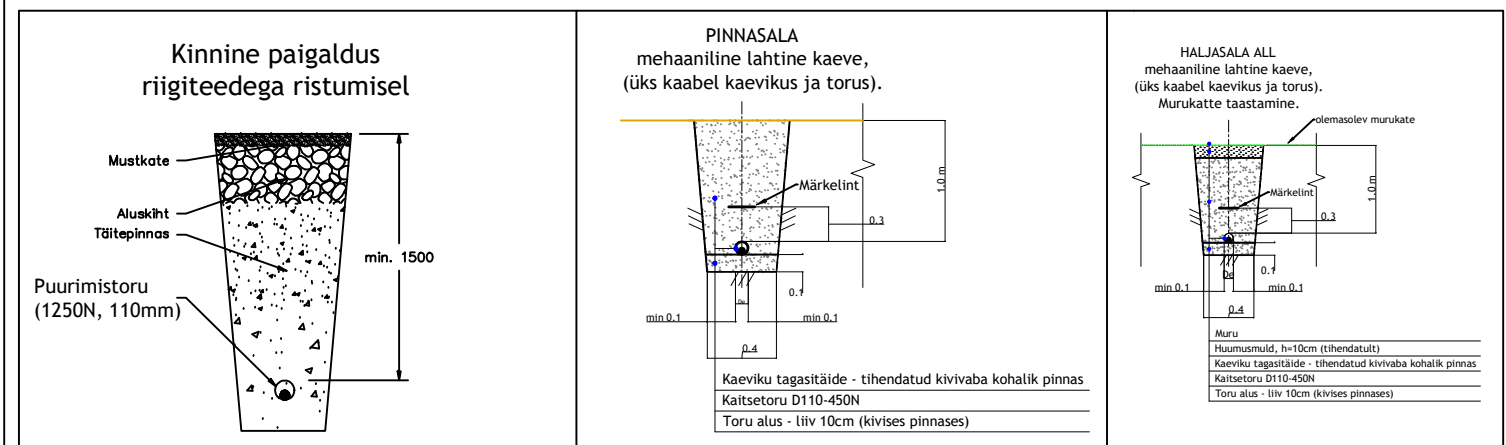


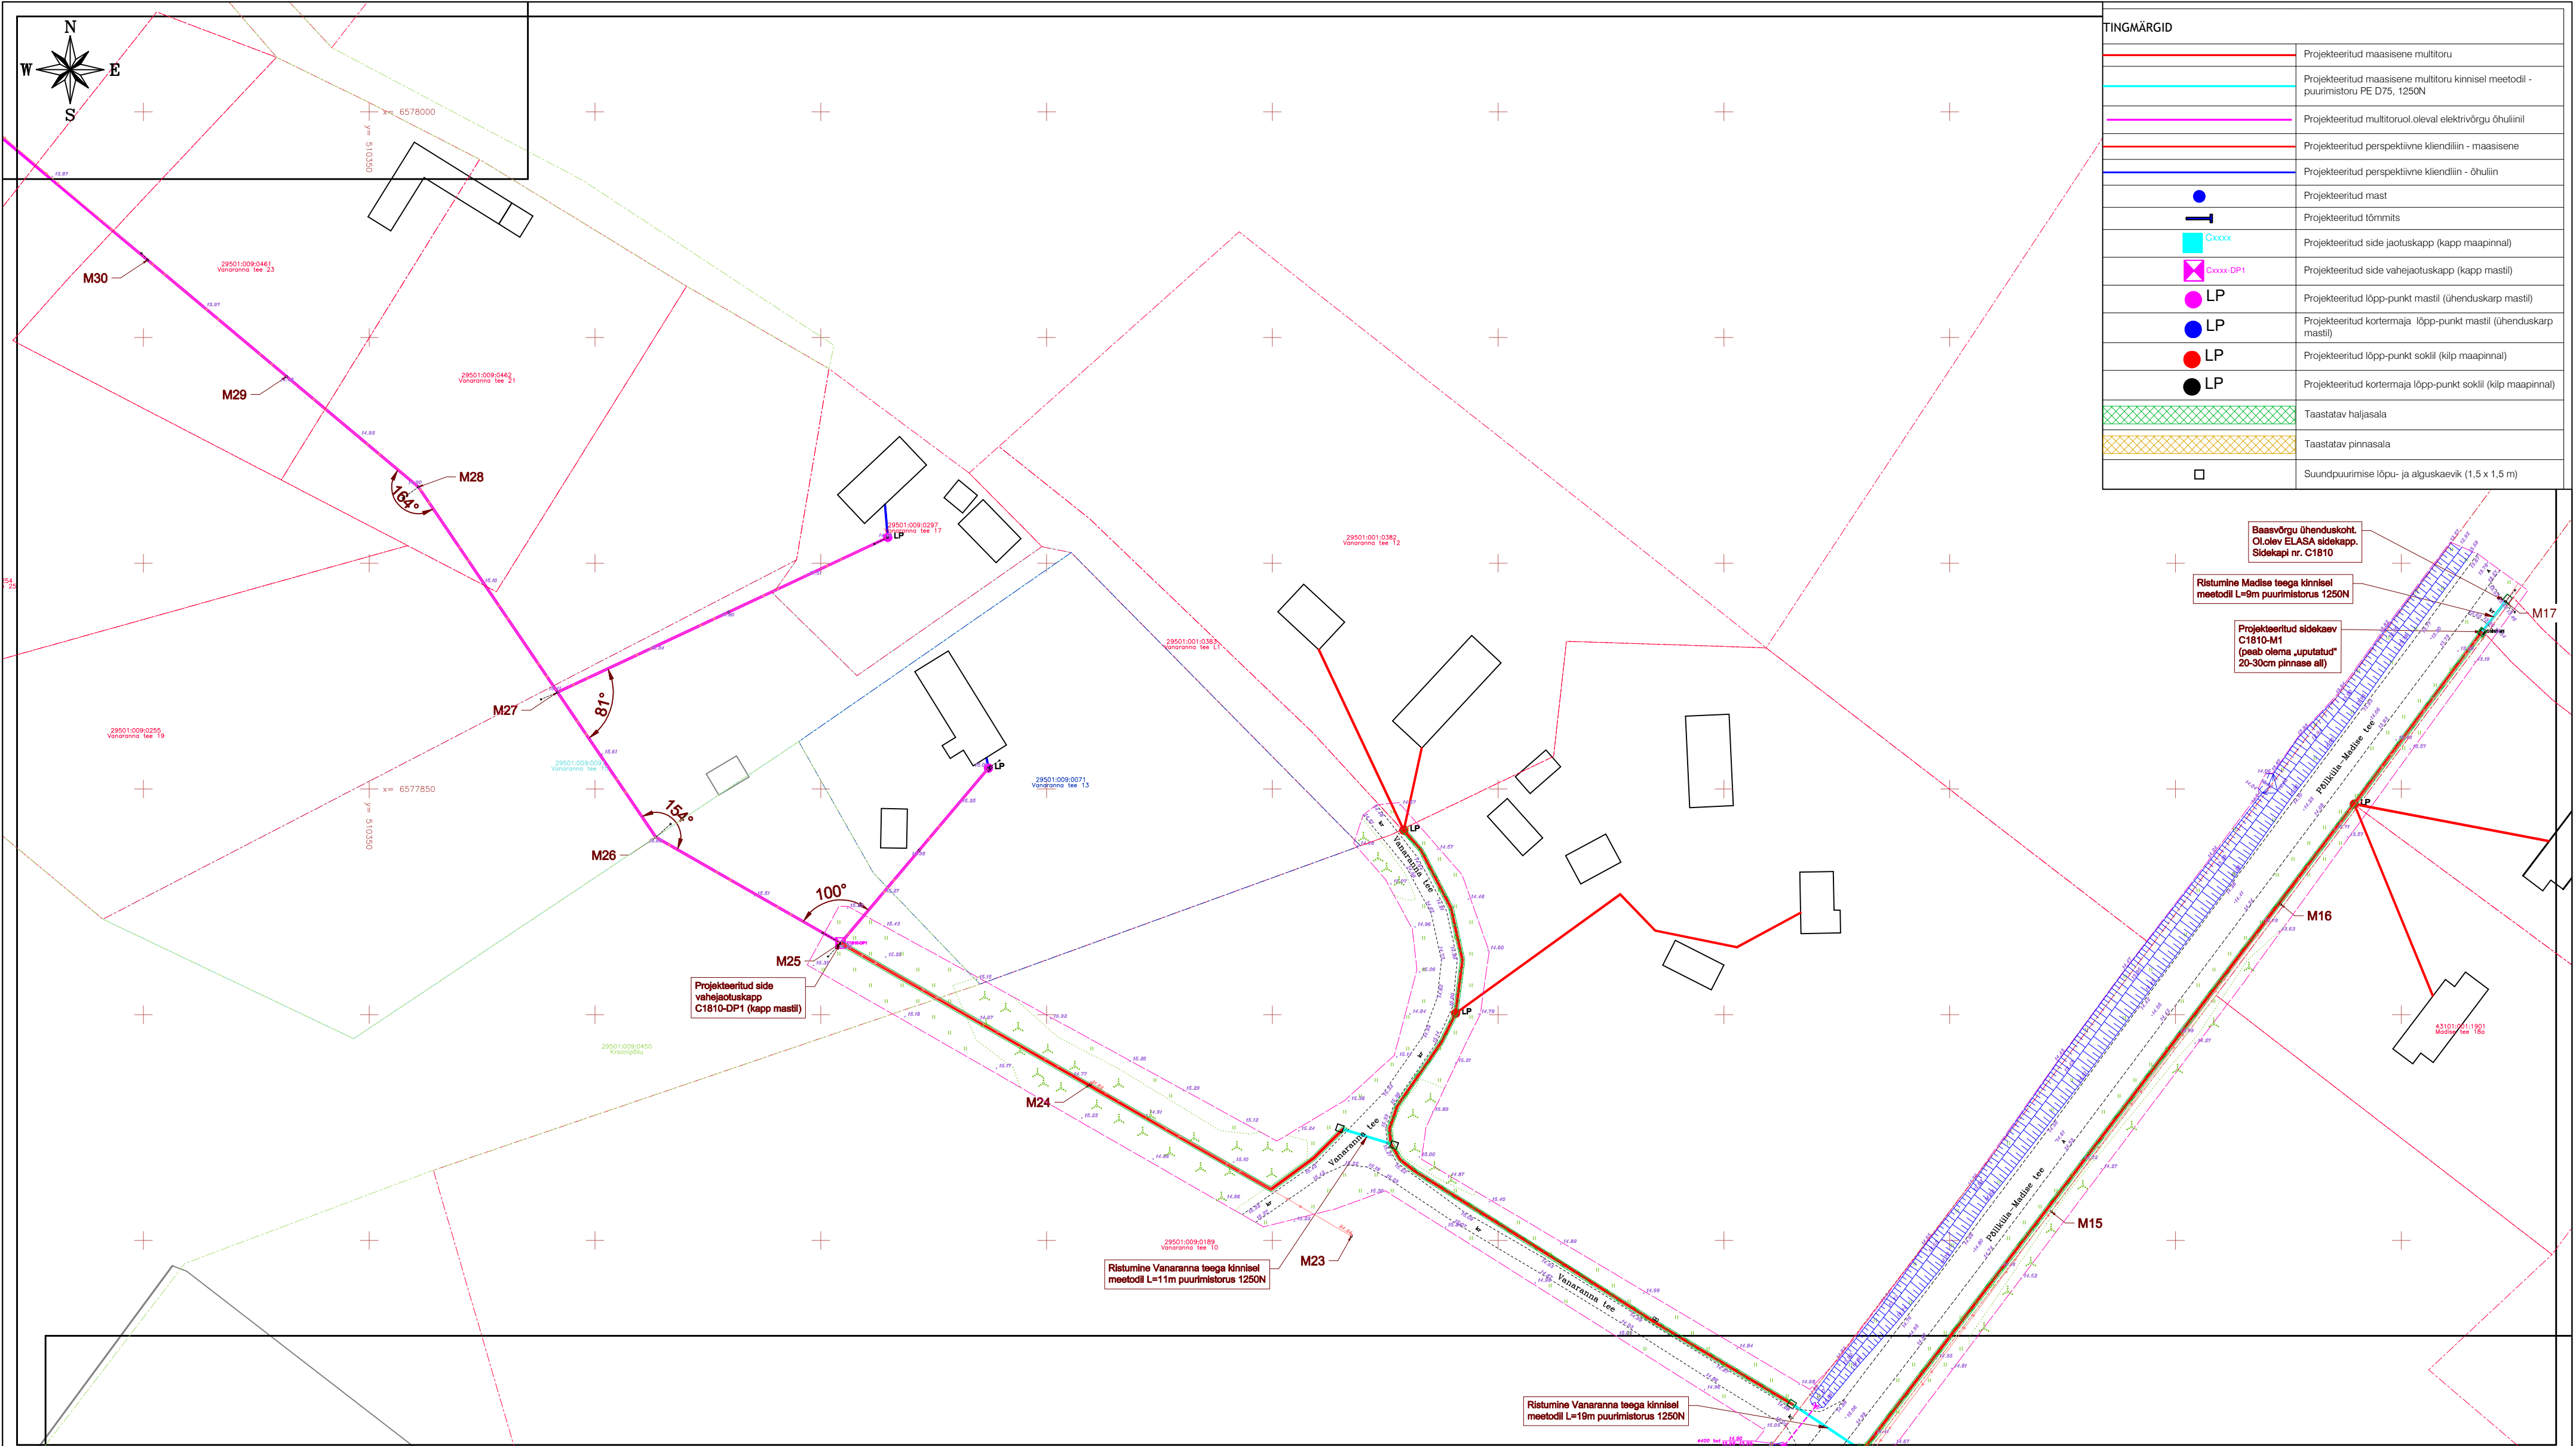

Märkused

1. Ühisriputusse paigaldatav sideõhuliin paigaldada olemasoleva elektriõhuliini alla tagadaes tervevisangu ulatuses õhuliinide vahe min. 0,3m.
2. Tagada nõutav minimaalne vahekaugus paigaldatava sideõhuliini ja ristuva tee kõrgeima punkti vahel.
3. Ühisriputusse paigaldatavate sideõhuliinide puhul tagada asulasistest teedega ristumisel min. 5,0m kõrgus teepinnast rippe madalaimas osas.
4. Riigimaanteedel puhul min. 7,0m kõrgus teepinnast rippe madalaimas osas.
5. Kergliiklusteede kohal tagada min. 4,5m kõrgus rippe madalaimas osas ja haljasalade kohal min 4,0m.
6. Ehitajal on kohustus tagada sisendi ja postivahilise ripete nõutav gabariit vastavalt kehtivatele määrustele ja nõuetele.

Märkused:

1. Katted taastada vastavalt Majandus- ja kommunikatsiooniministri 03.08.2015 määrusele nr.101 "Tee ja teetööde kvaliteedinõuded".
2. Ühikuta mõõdud meetrites.
3. Sõiduteede mahasõiduteede või parklate alla jäävad multitorud paigaldada täiendavalt 750N tugevusega kaitsetorusse ning vähemalt 1,0m allapoole ümbritsevast teepinnast. Haljasala all peab multitoru jääma vähemalt 0,5m sügavusele. Kui multitoru paigaldamiseks kasutatakse kinnisel meetodil sundpuurmist siis peab kasutama kaitsetoru 1250N. Ristumistel Transpordiameti teedega kinnisel meetodil, paigaldada kaitsetorud min 1,5m allapoole ümbritsevast teepinnast ja kaitsta 1250N kaabikaitsetoruga ning toru otsad tähistatakse märkepalidega.
4. Ülejäänud juhtudel riigiteede maa-alal paigaldada maakaablid min. 1,2m sügavusele ja kaitsta 750N kaabikaitsetoruga.
5. Liivapadi kivises pinnases või kui kaevikupõhi jäetakse tasandamata.
6. Puudest ligemal kui 2m või teiste kommunikatsioonide kaitsetsoonis (2m) kaevetööd teostada käsitsi.
7. Pärast töid taastada pinnase ja teede endine olukord ning korrastada ehitusjääljed.

Märkus: Geodeetiline alusplaan koostatud Geodeesia 24 OÜ poolt. Töö nr 8958-24-4.. Kordinaadid L-EST 97. Kõrgus EH2000 süsteemis.

Muudatuse nr	Kuupäev	Projekteerija	Vastutav spetsialist	Selgitus
Projekteerija			Töö nimetus	Töö tellija
 Keskonnaprojekt ENGINEERING & CONSULTATIONS OÜ KESKKONNAPROJEKT A: Ringtee 12, 51013 Tartu T: +372 7305 060 E: kp@keskkonnaprojekt.ee MTR reg nr EL10769210-0001			Passiivse elektroonilise side juurdepääsuvõrgu rajamine, Kersatu küla, Lääne-Harju vald, Harju maakond Projekti kood VT2087	Enefit AS
			Joonise nimetus	Töö väljaandmise aeg
			Asendiplaan	
			Joonise digiaadress	
			VT2087_EP_EN-4-01_Asendiplaan_toorfail.dwg	
Kontrollis	Altkiri	Objekti aadress		
Marek Uiboupin	/alkirjastatud digitaalselt/			
Projekteeris	Altkiri	Kersalu küla, Lääne-Harju vald, Harju maakond		
Tanel Vaabel	/alkirjastatud digitaalselt/			
			Projekti staadium	Töö number
			EP	VT2087
			Möötkava	Joonise number
			1:1000	EN-4-01