
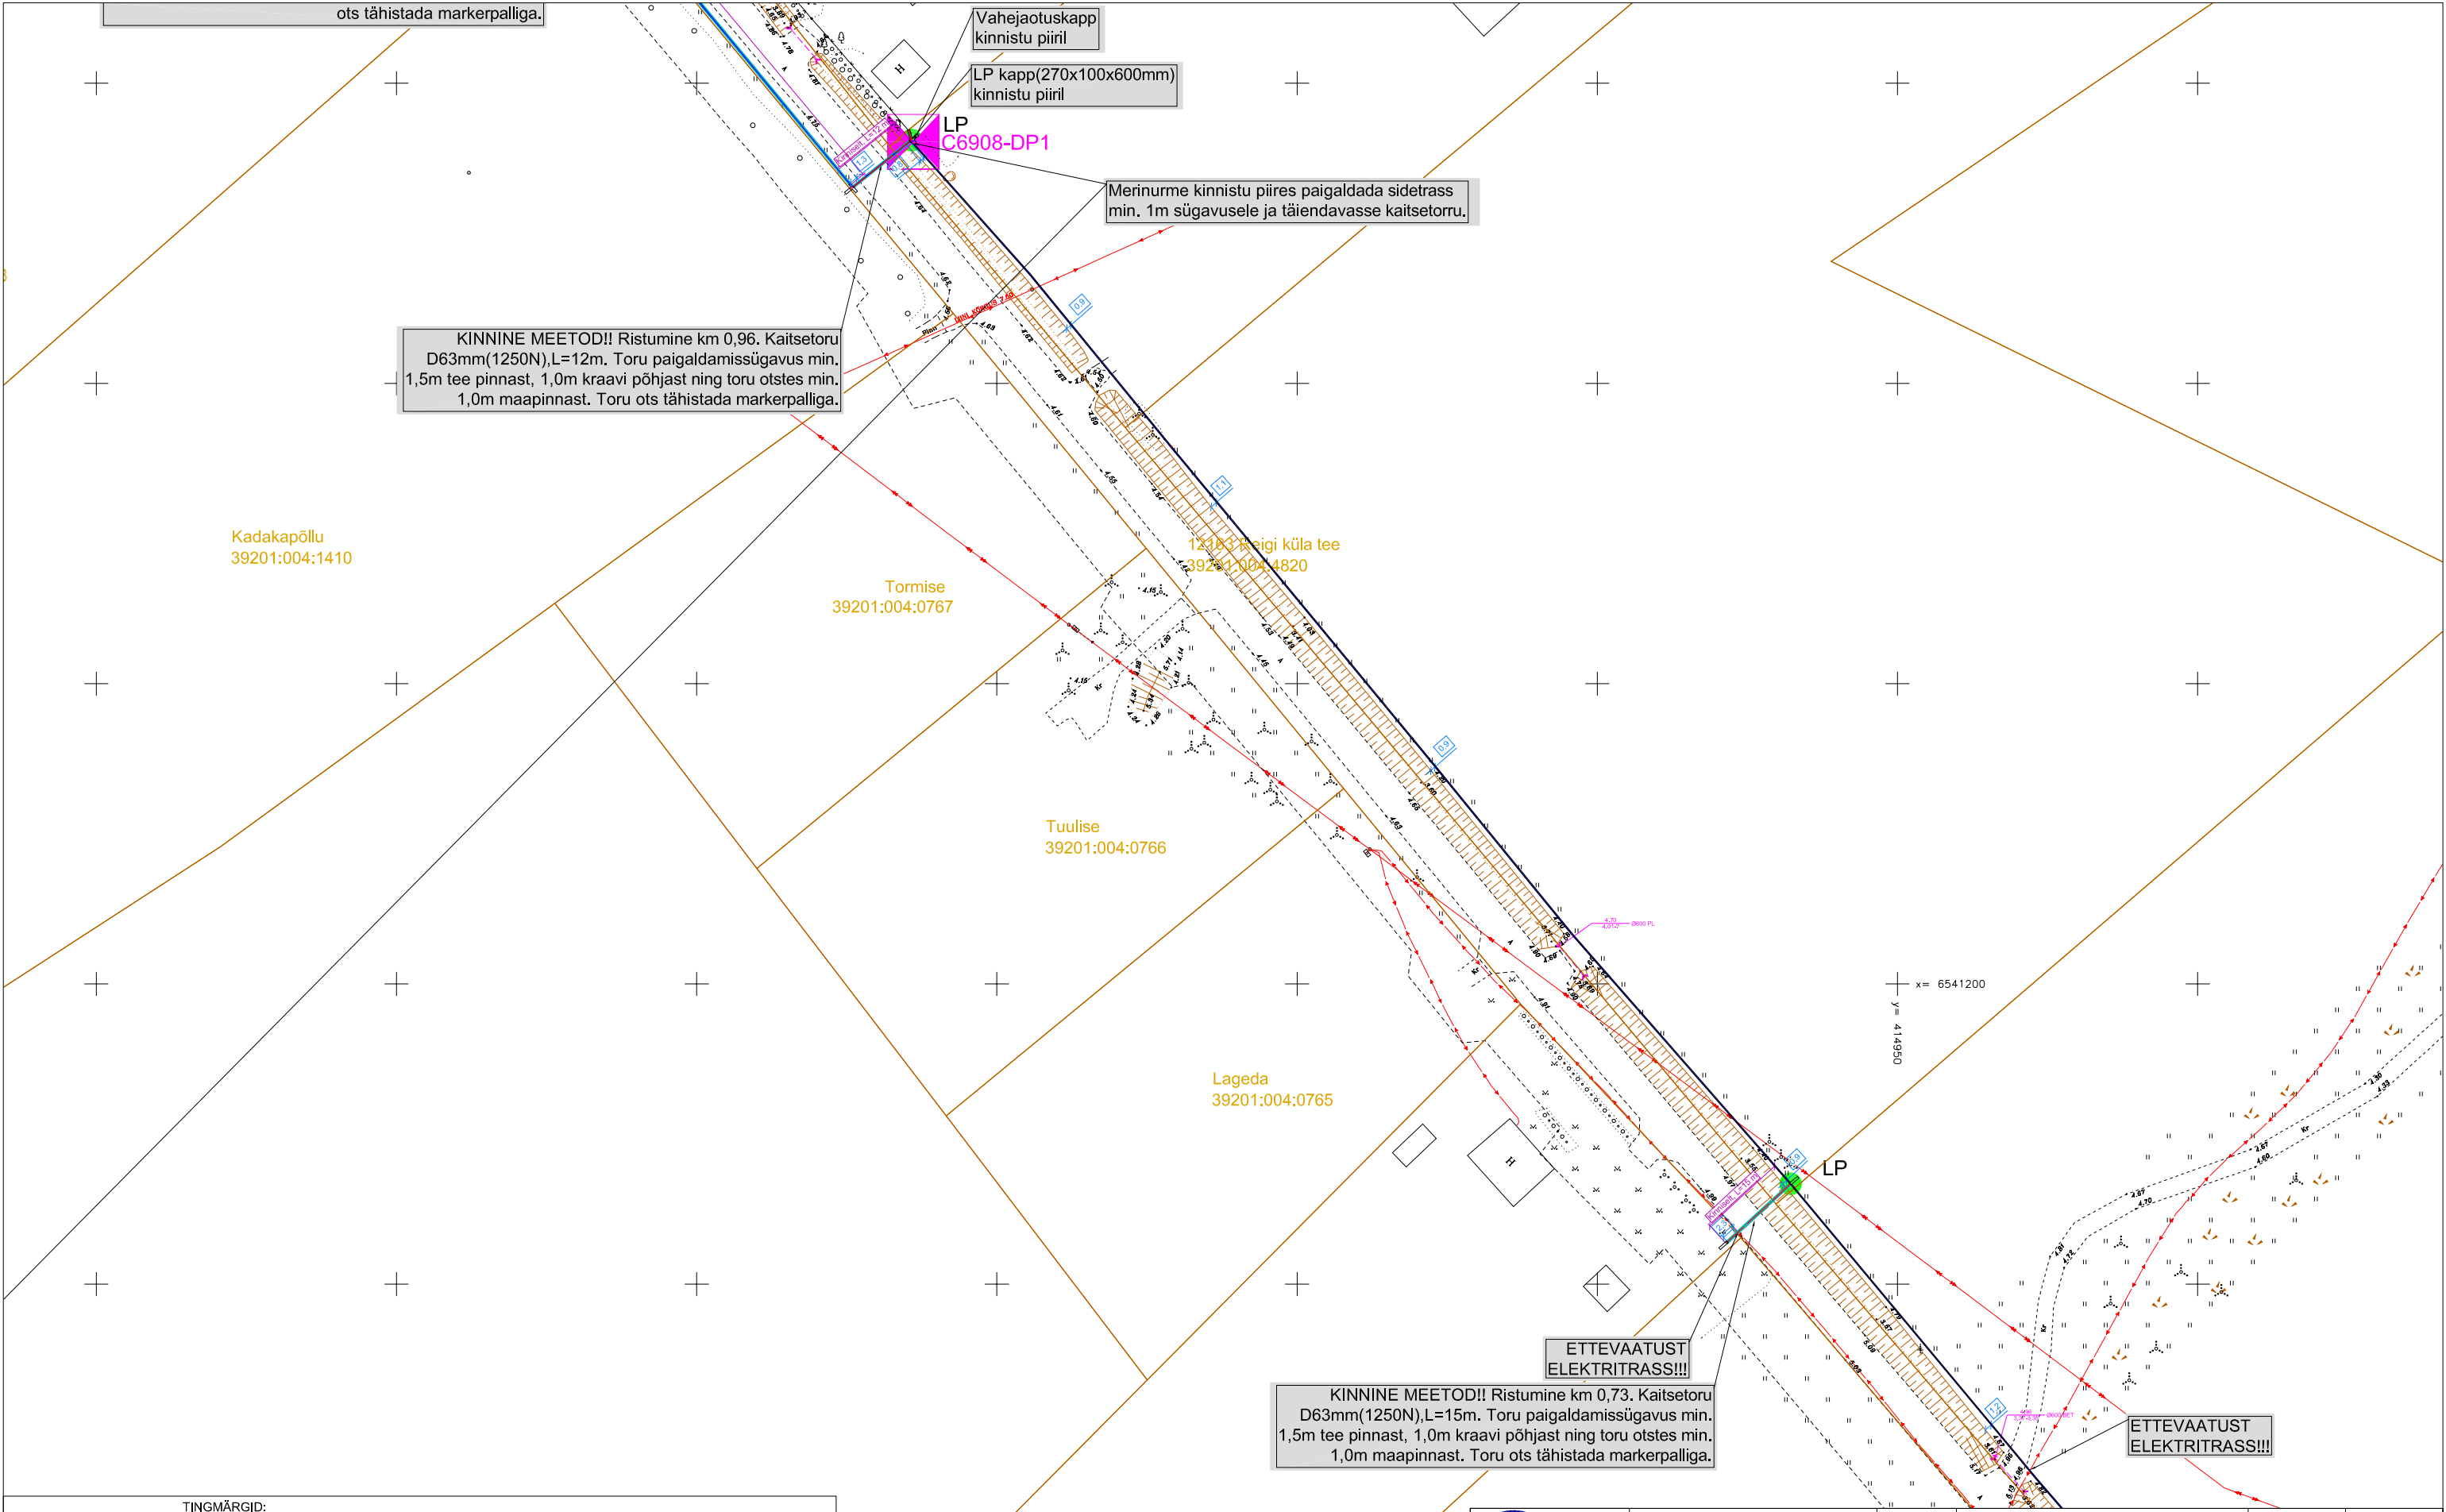



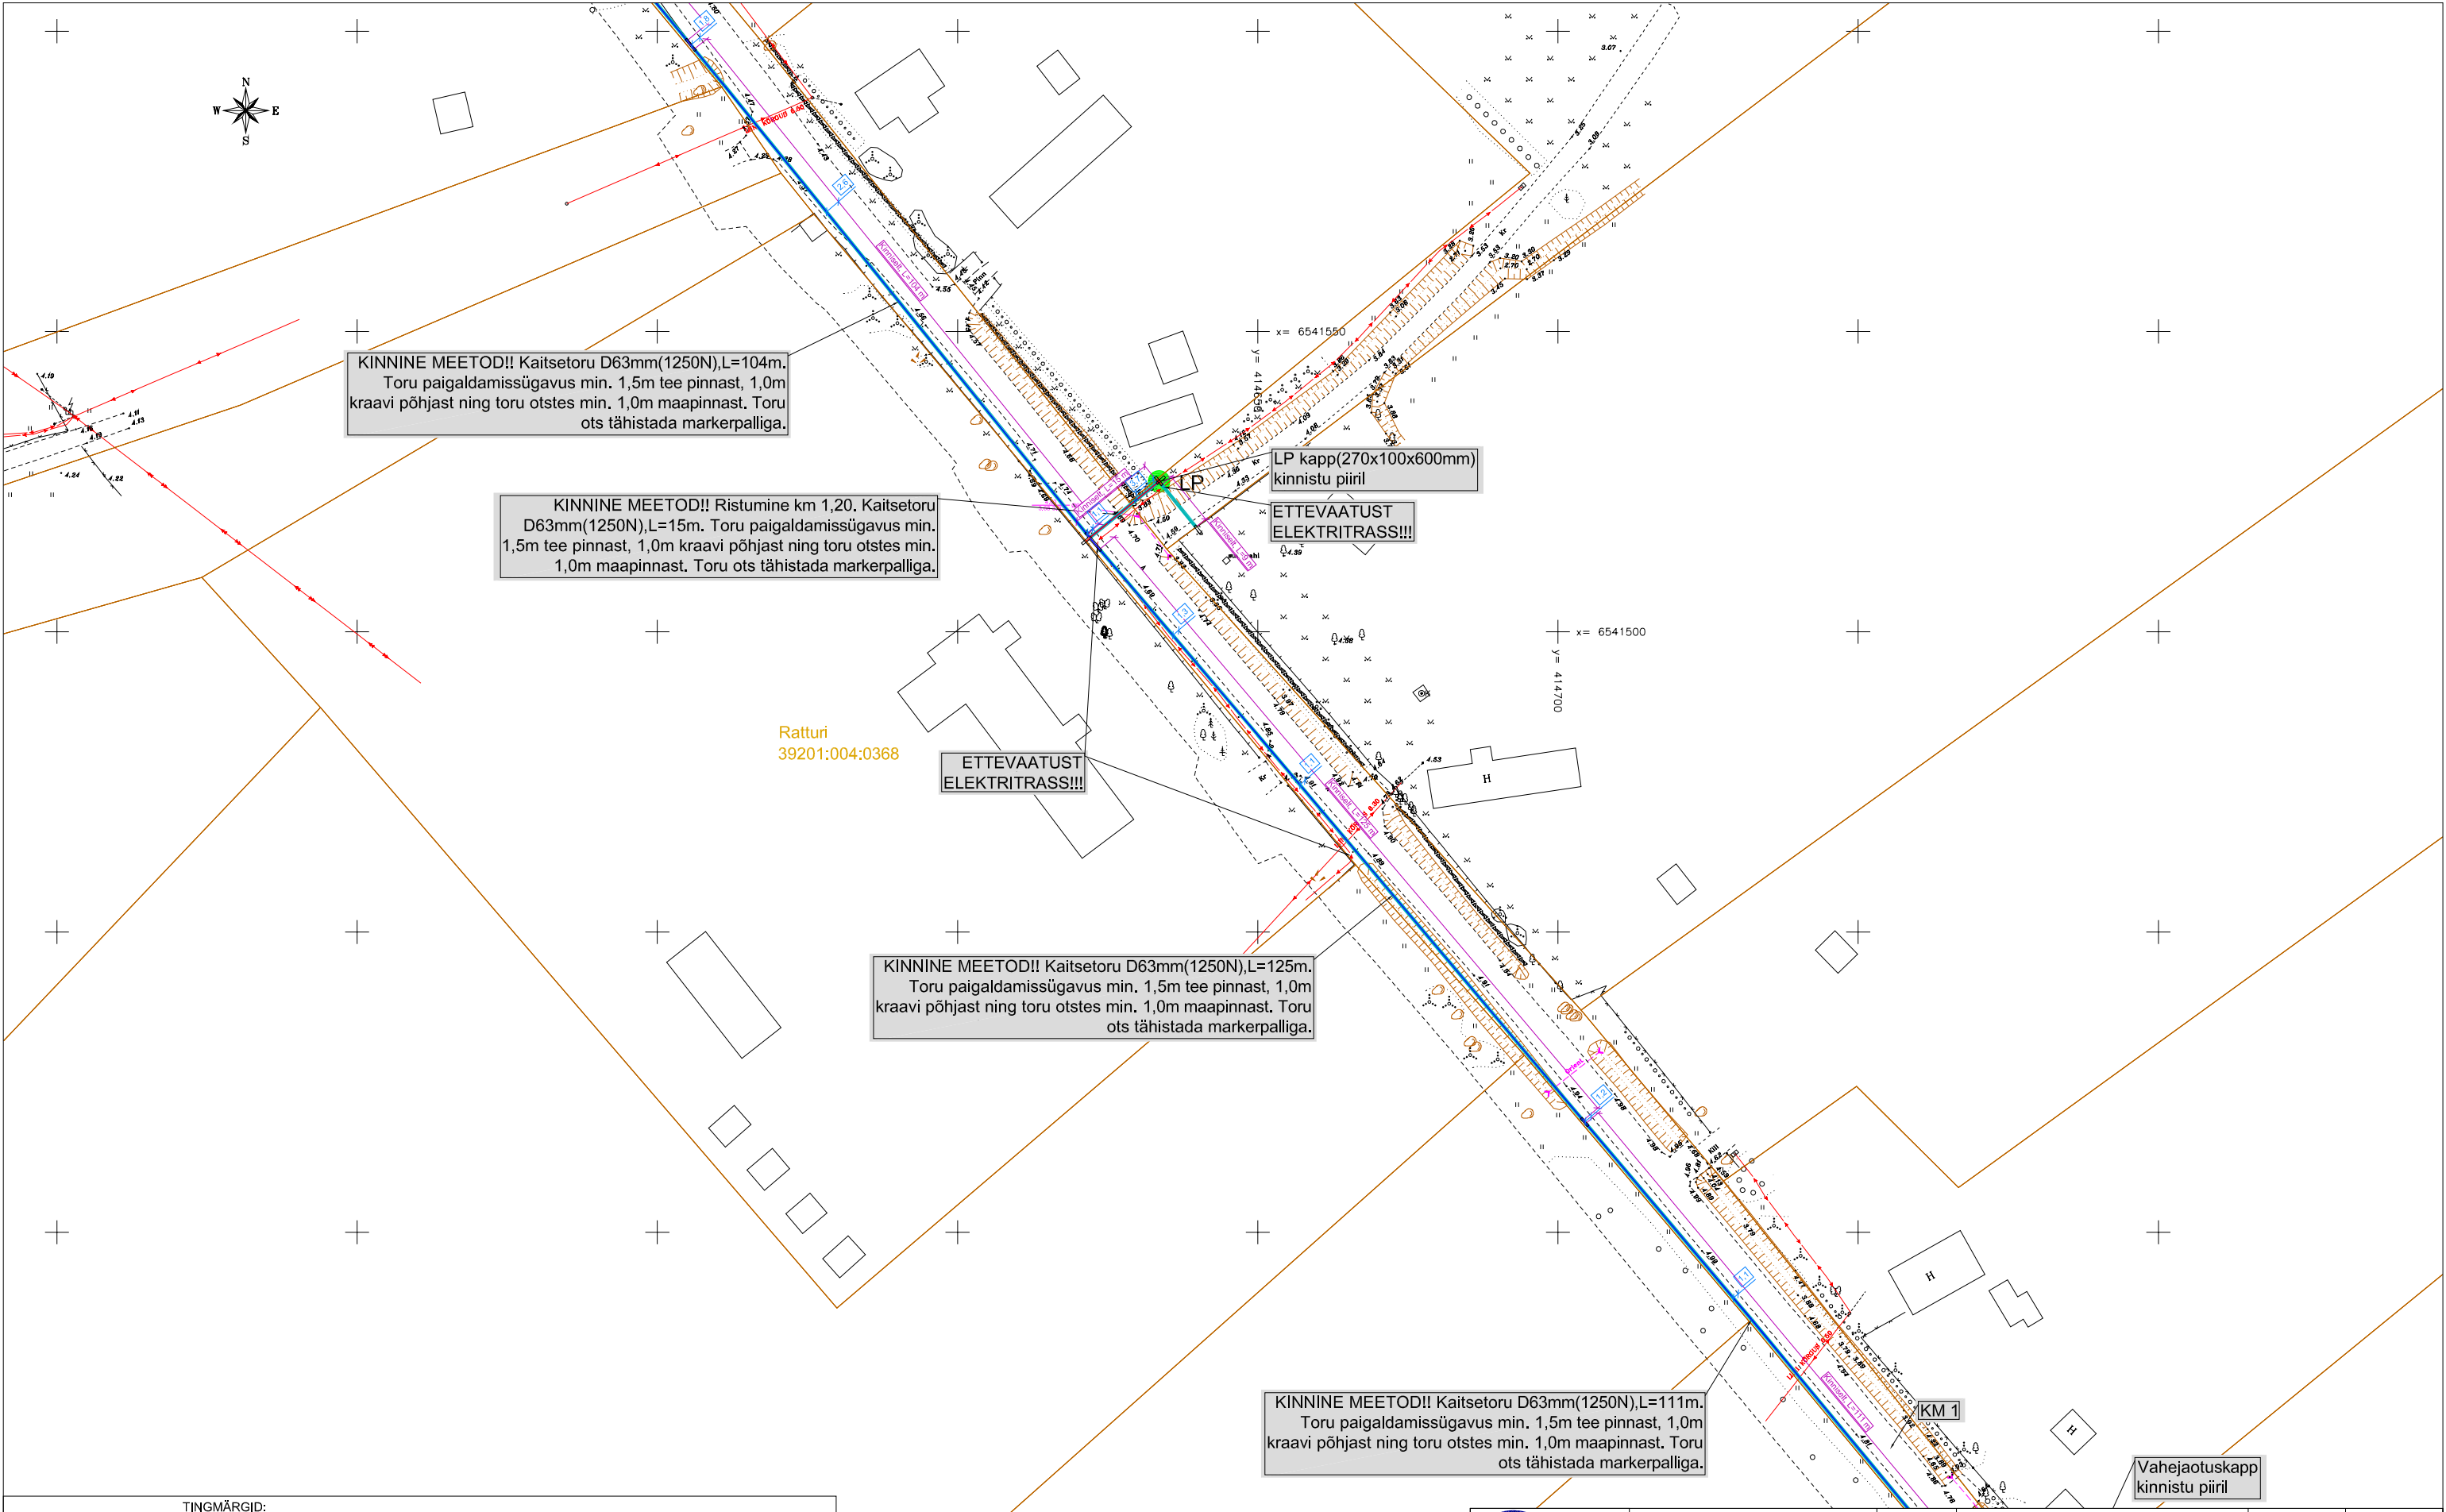
TINGMÄRGID:	
	PROJEKTEERITUD MULTITORU (MAATRASS)
	PROJEKTEERITUD KLIENDILIIN (MAATRASS)
	PROJEKTEERITUD KAITSETORU 1250N
	PROJEKTEERITUD KAITSETORU 750N
	PROJEKTEERITUD SIDEKAEV
	PROJEKTEERITUD JAOTUSKAPP
	JAOTUSKAPI KONTOUR
	PROJEKTEERITUD VAHEJAOTUSKAPP
	VAHEJAOTUSKAPI KONTOUR (MAAPEALNE)
	PROJEKTEERITUD LÕPP-PUNKT SOKLIL
	AVATUD KAEVIK
	KATASTRIRÜKSUSTE PIIRID
	OLEMASOLEV MADALPINGE ÕHULIIN
	OLEMASOLEV SIDEMAAKAABEL
	OLEMASOLEV SIDEKANALISATSIOON
	OLEMASOLEV MP MAAKAABEL
	OLEMASOLEV KESKPINGE MAAKAABEL
	OLEMASOLEV KESKPINGE ÕHULIIN
	MÄLESTISE ALA
	MÄLESTISE KAITSEVÕÕND
	MÄLESTIS

		OÜ Corle	Töö nr.	MKM3_HIIUMAA		Leht	Lehti
		Uustalu 2,Kose 75101				3	6
		www.corle.ee	Projekt	Reigi passiivse elektroonilise side juurdepääsuvõrgu rajamine			Mõõtkava 1: 1000
Telefon 6069300	Faks 6069308						
Teostas	Anti Salura/allkirjastatud digitaalselt/		Asukoht	Hiiu maakond, Hiiumaa vald			16.01.2024
Kontrollis	Kaupo Kallak/allkirjastatud digitaalselt/			Reigi küla			
Tellija	Corle OÜ		Joonis	Eelprojekt			
				Asendiplaan			




TINGMÄRGID:	
	PROJEKTEERITUD MULTITORU (MAATRASS)
	PROJEKTEERITUD KLIENDILIIN (MAATRASS)
	PROJEKTEERITUD KAITSETORU 1250N
	PROJEKTEERITUD KAITSETORU 750N
	PROJEKTEERITUD SIDEKAEV
	PROJEKTEERITUD JAOTUSKAPP
	JAOTUSKAPI KONTOUR
	PROJEKTEERITUD VAHEJAOTUSKAPP
	VAHEJAOTUSKAPI KONTOUR (MAAPEALNE)
	LP PROJEKTEERITUD LÕPP-PUNKT SOKLIL
	AVATUD KAEVIK
	KATASTRÜKSUSTE PIIRID
	OLEMASOLEV MADALPINGE ÕHULIIN
	OLEMASOLEV SIDEMAAKAABEL
	OLEMASOLEV SIDEKANALISATSIOON
	OLEMASOLEV MP MAAKAABEL
	OLEMASOLEV KESKPINGE MAAKAABEL
	OLEMASOLEV KESKPINGE ÕHULIIN
	MÄLESTISE ALA
	MÄLESTISE KAITSEVÕÕND
	MÄLESTIS

	OÜ Corle	Töö nr.	MKM3_HIIUMAA	Leht	Lehti
	Uustalu 2,Kose 75101			4	6
Telefon 6069300	www.corle.ee	Projekt	Reigi passiivse elektroonilise side juurdepääsuvõrgu rajamine		Mõõtkava 1: 1000
Faks 6069308					
Teostas	Anti Salura/allkirjastatud digitaalselt/	Asukoht	Hiiu maakond, Hiiumaa vald		16.01.2024
Kontrollis	Kaupo Kallak/allkirjastatud digitaalselt/		Reigi küla		
Tellij	Corle OÜ	Joonis	Eelprojekt		
			Asendiplaan		



TINGMÄRGID:	
	PROJEKTEERITUD MULTITORU (MAATRASS)
	PROJEKTEERITUD KLIENDILIIN (MAATRASS)
	PROJEKTEERITUD KAITSETORU 1250N
	PROJEKTEERITUD KAITSETORU 750N
	PROJEKTEERITUD SIDEKAEV
	PROJEKTEERITUD JAOTUSKAPP
	JAOTUSKAPI KONTOUR
	PROJEKTEERITUD VAHEJAOTUSKAPP
	VAHEJAOTUSKAPI KONTOUR (MAAPEALNE)
	PROJEKTEERITUD LÕPP-PUNKT SOKLIL
	AVATUD KAEVIK
	KATASTRÜKSUSTE PIIRID
	OLEMASOLEV MADALPINGE ÕHULIIN
	OLEMASOLEV SIDEMAAKAABEL
	OLEMASOLEV SIDEKANALISATSIION
	OLEMASOLEV MP MAAKAABEL
	OLEMASOLEV KESKPINGE MAAKAABEL
	OLEMASOLEV KESKPINGE ÕHULIIN
	MÄLESTISE ALA
	MÄLESTISE KAITSEVÕÕND
	MÄLESTIS

		OÜ Corle	Töö nr.	MKM3_HIIUMAA		Leht	Lehti
		Uustalu 2,Kose 75101				5	6
		www.corle.ee	Projekt	Reigi passiivse elektroonilise side juurdepääsuvõrgu rajamine			Mõõtkava
Telefon 6069300		Faks 6069308					1: 1000
Teostas	Anti Salura/allkirjastatud digitaalselt/		Asukoht	Hiiu maakond, Hiiumaa vald			16.01.2024
Kontrollis	Kaupo Kallak/allkirjastatud digitaalselt/			Reigi küla			
Tellija	Corle OÜ		Joonis	Eelprojekt			
				Asendiplaan			

