
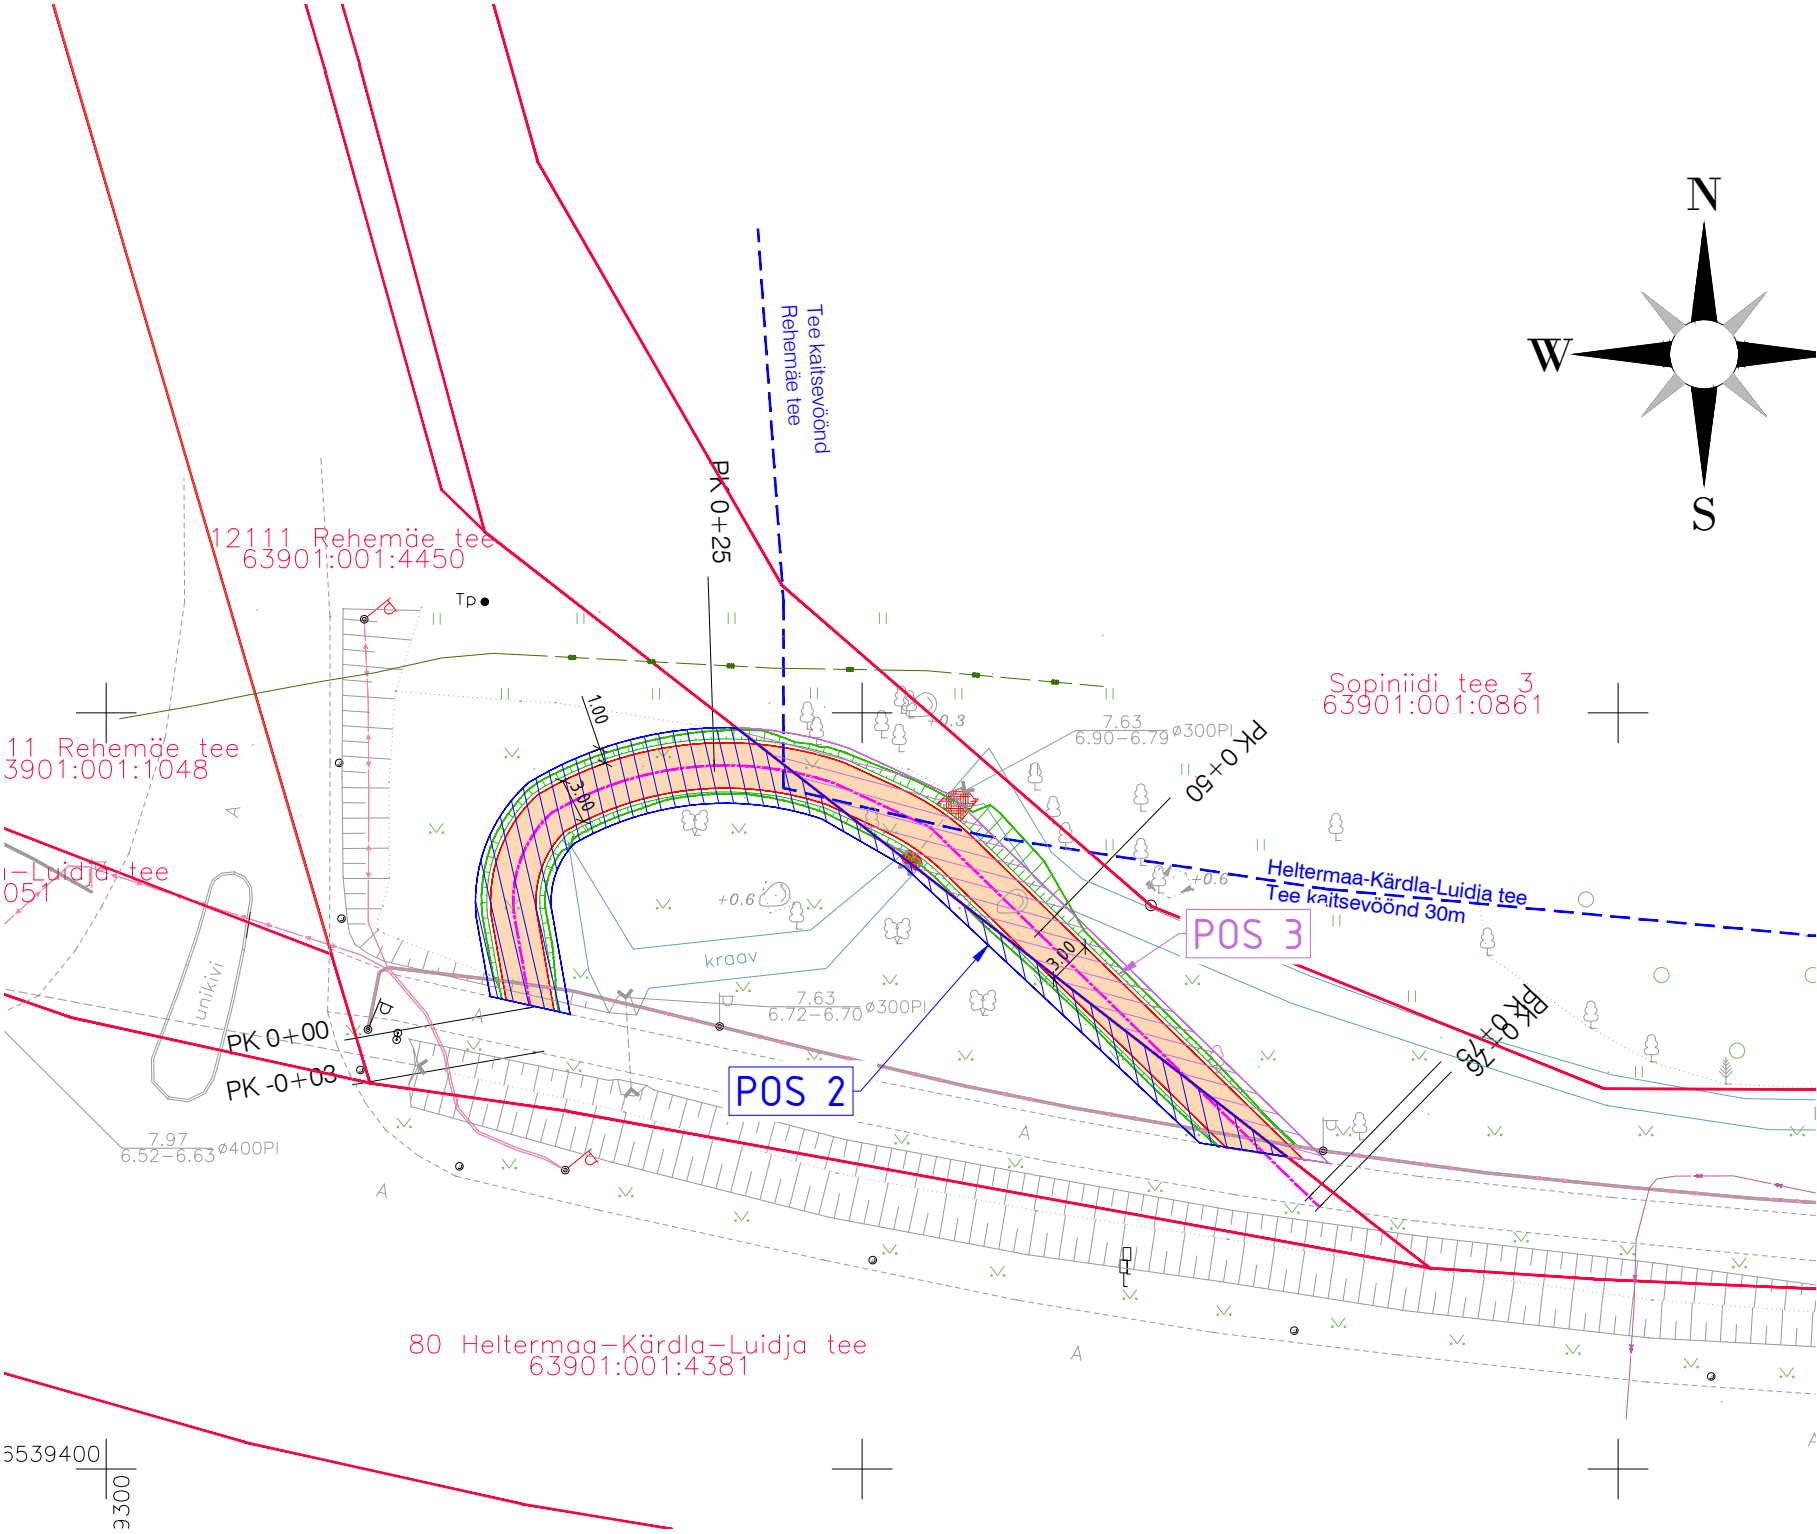


TINGMÄRGID

- OLEMASOLEV KINNISTU PIIR
- PROJ. KATTE SERV
- PROJ. KERGLIIKLUSTEE TELG
- PROJ. KERGLIIKLUSTEE ASFALTBETOONKATE
- POS 1

IKÕ SEADMISE ALA POSITSIOONI NUMBER
- IKÕ SEADMISE ALA KERGLIIKLUSTEE RAJAMISEKS

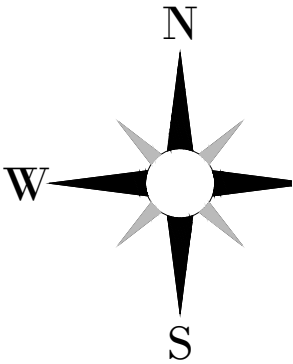

Kinnistu ja IKÕ ala andmed

IKÕ nr	2
Katastriüksuse tunnus	63901:001:4450
Katastriüksuse nimi	12111 Rehemäe tee
Kinnistu pindala	32664 m²
Kinnistu registriosa number	10823350
IKÕ ala pindala	206 m²
IKÕ ala selgitus	Kergliiklustee

Kinnistu ja IKÕ ala andmed

IKÕ nr	3
Katastriüksuse tunnus	63901:001:0857
Katastriüksuse nimi	Sopiniidi kergliiklustee
Kinnistu pindala	4185.0 m²
Kinnistu registriosa number	894233
IKÕ ala pindala	157 m²
IKÕ ala selgitus	Kergliiklustee

LEGIAN OÜ		HIIUMAA SPORT			
Võistluse tn 8, 10132, Tallinn		Kärdla–Paluküla kergliiklustee tagasipöördekohad			
Tel +372 5101 346 pille.part@legian.ee		Hausma küla, Hiiumaa vald, Suusamäe			
Registrikood: 14600726 / MTR-i reg nr EEP004524					
PROJEKTEERIJAL	Pille Part	JÕONISE NIMI		MÕÖTKAVA	
		Isikliku kasutusõiguse seadmise plaan		1:500	
		JÕONISE NR	TÖÖ NR	STAADIUM	LEHT
		L035P_PP_TL-KJ-02_Rehemäe	L035P	Põhiprojekt	1
/ 16.03.2026					