

ISIKLIKU KASUTUSÕIGUSE SEADMISE PLAAN M1:1100 A4 Plaan 1
 Liivaranna detailplaneeringuala liitumine elektrivõrguga,
 Rannapungerja, Alutaguse vald, Ida-Viru maakond. LC1552.
 Projekt nr 24-124

Koostaja: Jaanus Kaldoja Kuupäev 09.10.2024


TINGMÄRGID ASENDIPLAANIL:

— 1W2 — 1W2 Projekteeritud 10 kV maakaabel torus
 — Katastriüksuse piir

IKÕ seadmise ala

Projekteeritud maakaabli pikkus ca 636 m

Jrk nr.	IKÕ ala Pos nr. (plaanil)	Kinnistu registrios number	Katastriüksuse tunnus, nimi ja sihtotstarve:	Asukoht riigitee (nr ja nimi) suhtes (lõigu algus ja lõpp km.)	Ala pindala ruutmeetrites m ²
1.	Pos 1	7932750	81501:005:0079; 3 Jõhvi-Tartu-Valga tee; transpordimaa	3 Jõhvi-Tartu-Valga tee;	1262

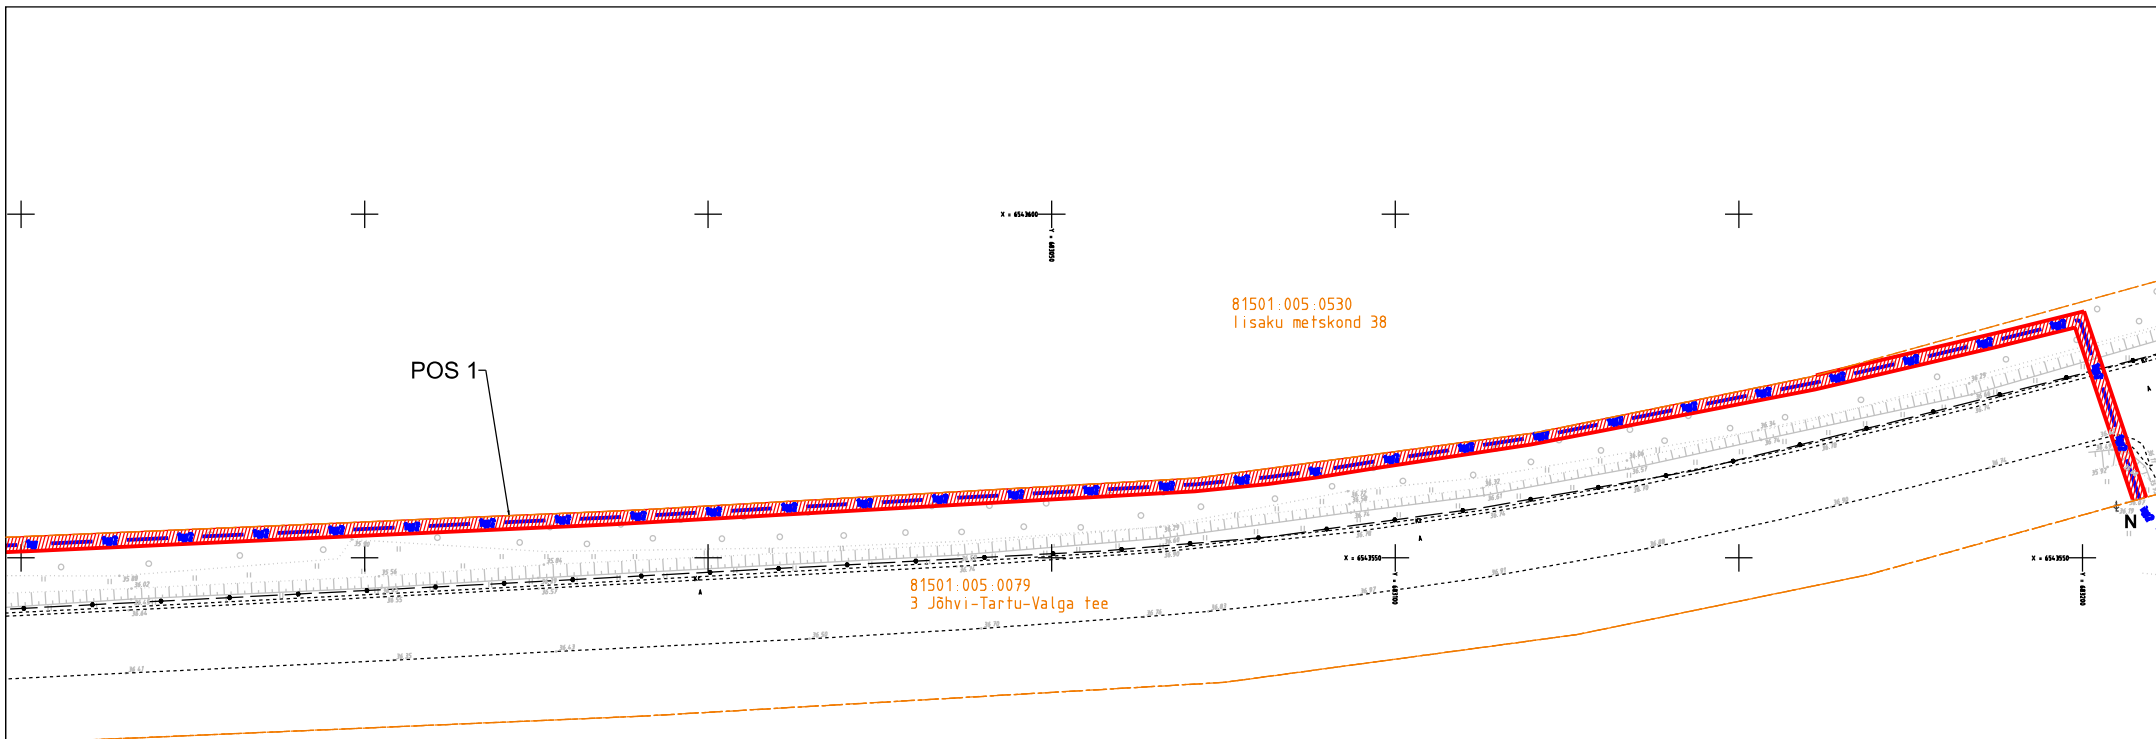

81501:005:0530
lisaku metskond 38

POS 1

81501:005:0079
3 Jõhvi-Tartu-Valga tee

81501:005:0279
lisaku metskond 45

ISIKLIKU KASUTUSÕIGUSE SEADMISE PLAAN M1:1100 A4 Plaan 2
Liivaranna detailplaneeringuala liitumine elektrivõrguga,
Rannapungerja, Alutaguse vald, Ida-Viru maakond. LC1552.
Projekt nr 24-124

Koostaja: Jaanus Kaldoja Kuupäev 09.10.2024

TINGMÄRGID ASENDIPLAANIL:

— 1W2 — 1W2 Projekteeritud 10 kV maakaabel torus
— Katastriüksuse piir

 IKÕ seadmise ala

Projekteeritud maakaabli pikkus ca 636 m

Jrk nr.	IKÕ ala Pos nr. (plaanil)	Kinnistu registriosa number	Katastriüksuse tunnus, nimi ja sihtotstarve:	Asukoht riigitee (nr ja nimi) suhtes (lõigu algus ja lõpp km.)	Ala pindala ruutmeetrites m ²
1.	Pos 1	7932750	81501:005:0079; 3 Jõhvi-Tartu-Valga tee; transpordimaa	3 Jõhvi-Tartu-Valga tee;	1262