


Isikliku kasutusõiguse seadmise plaan

Passiivse elektroonilise side juurdepääsuvõrgu rajamine, Litvina küla Setomaa vald Võru maakond
Töö nr: VT2156

M 1:500 (1 cm = 5 m), A3

18106 Saatse-Petseri tee
Katastritunnus 73201:001:1285
Registriosa nr 18531250

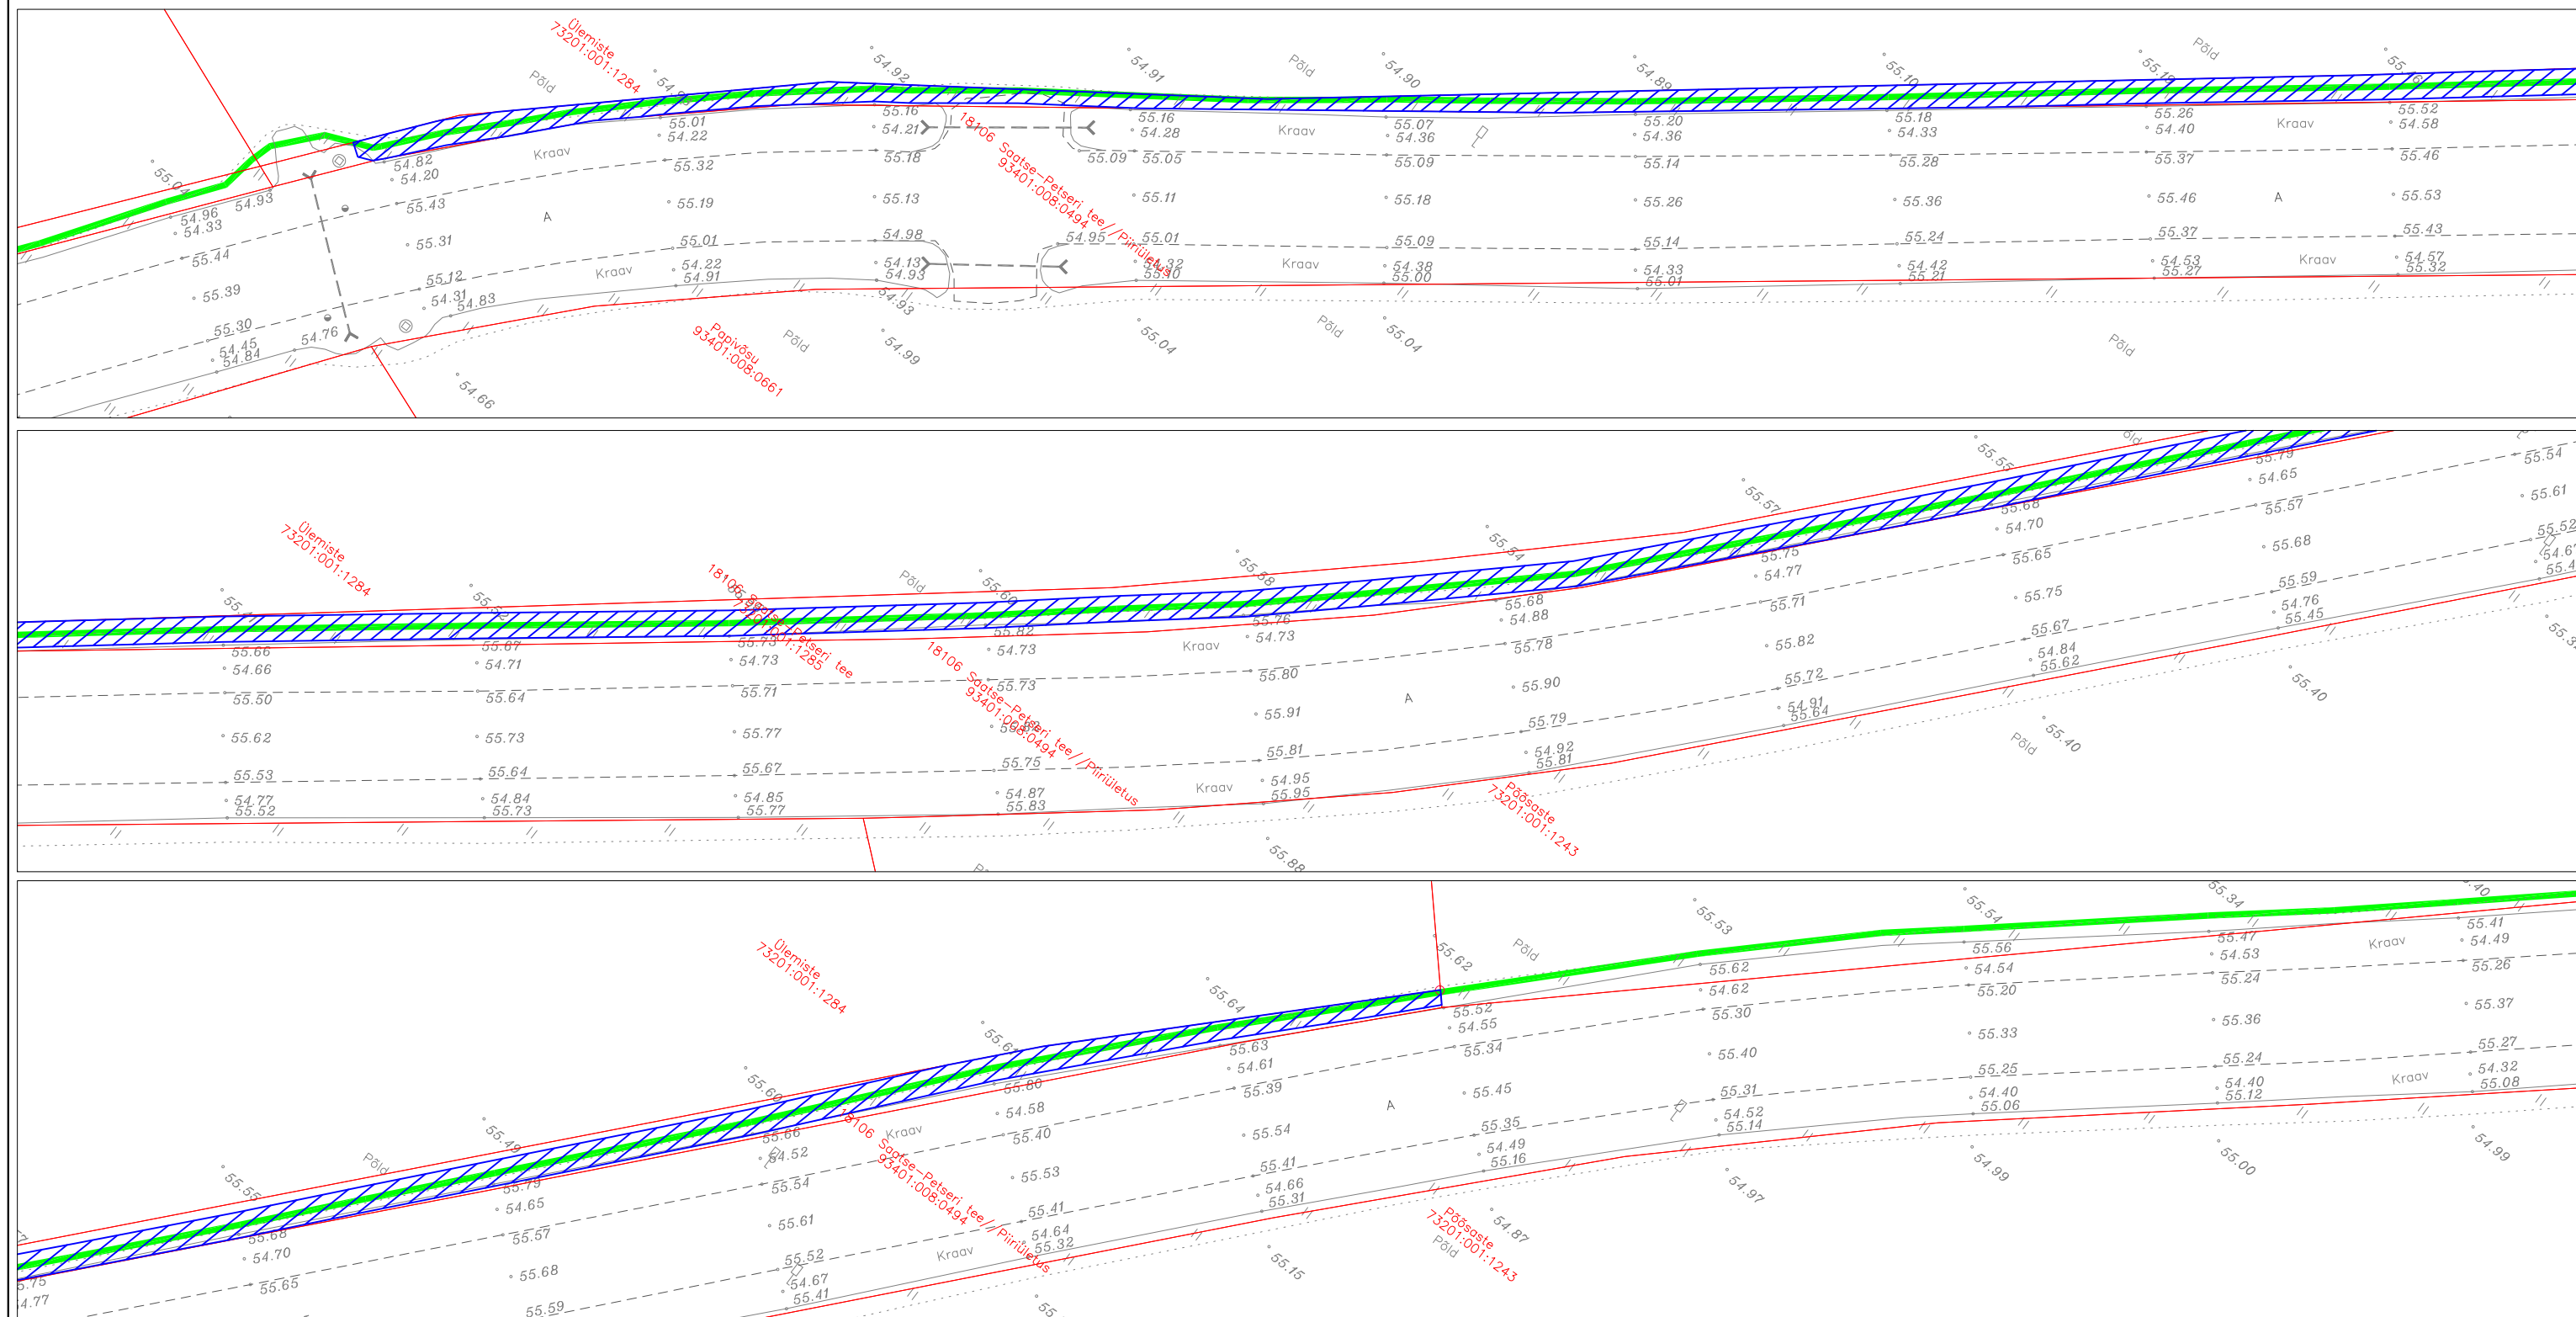

TINGMÄRGID	
	IKÕ seadmise ala kokku 744 m ²
	Kinnistute piirid
	Projekteeritud side maakaabelliin

Jrk nr	IKÕ ala Pos nr (plaanil)	Kinnistu registriosa number	Katastriüksuse tunnus, nimi ja sihtotstarve	IKÕ ala pindala m ²
1	Pos 1	18531250	18106 Saatse-Petseri tee Katastritunnus 73201:001:1285 Transpordimaa	744 m ²

Koostaja:
Keskkonnaprojekt OÜ