
Isikliku kasutusõiguse seadmise plaan

IKÕ ala Pos nr (plaanil)	Kinnistu registriosa number	Katastriüksuse tunnus, nimi ja sihtotstarve	IKÕ ala pindala m²
Pos 1	3359950	47801:001:0505 Muhu kergtee T7 Transpordimaa	17 m²
Pos 2	13880150	47801:004:0463 21151 Liiva-Nõmmküla tee Transpordimaa	38 m²
Pos 3	3066150	47801:004:0462 10 Risti-Virtsu-Kuivastu-Kuressaare tee Transpordimaa	7 m²
Pos 4	3405750	47801:001:0507 Muhu kergtee T8 Transpordimaa	3 m²

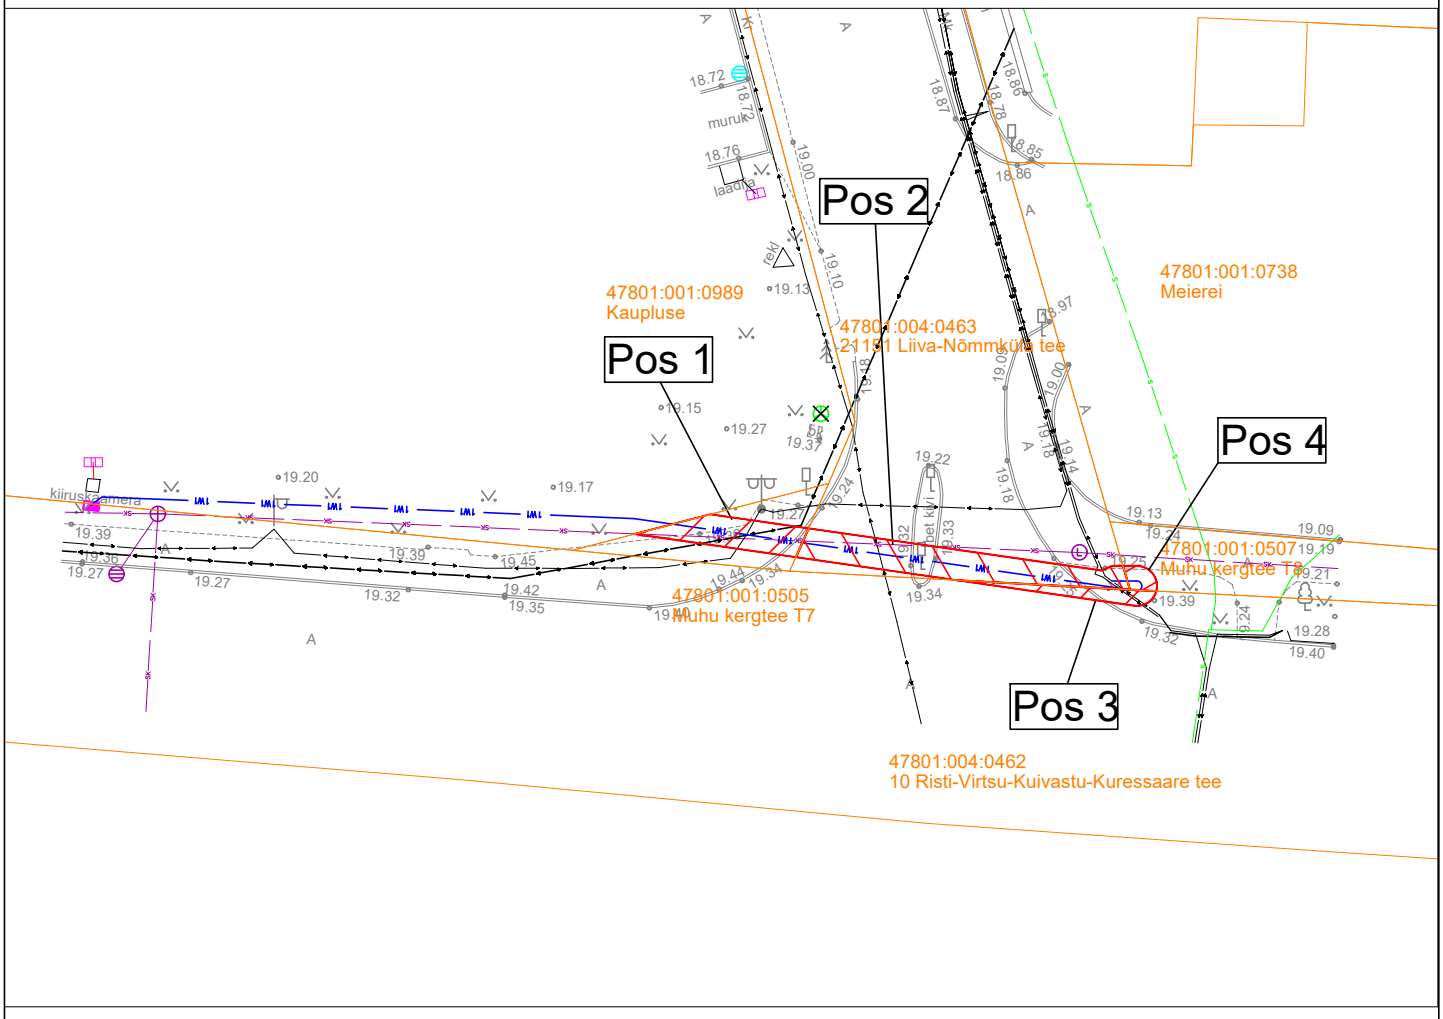

IKÕ seadmise ala
Kinnistute piirid
Projekteeritud 0,4 kV maakaabel kaablikaitsetorus
Projekteeritud liitumiskilp
Projekteeritava maakaabli pikkus 73m

Projekti nimi / Aadress			Töö nr
LC4929 10-Risti-Virtsu-Kuivastu-Kuressaare tee Soonda küla Muhu vald Saare maakond			LC4929
Koostaja	Mõõtkava	Leht / formaat	Kuupäev
Taavi Tuuling	1:500	A4 / pdf	28.10.2026