



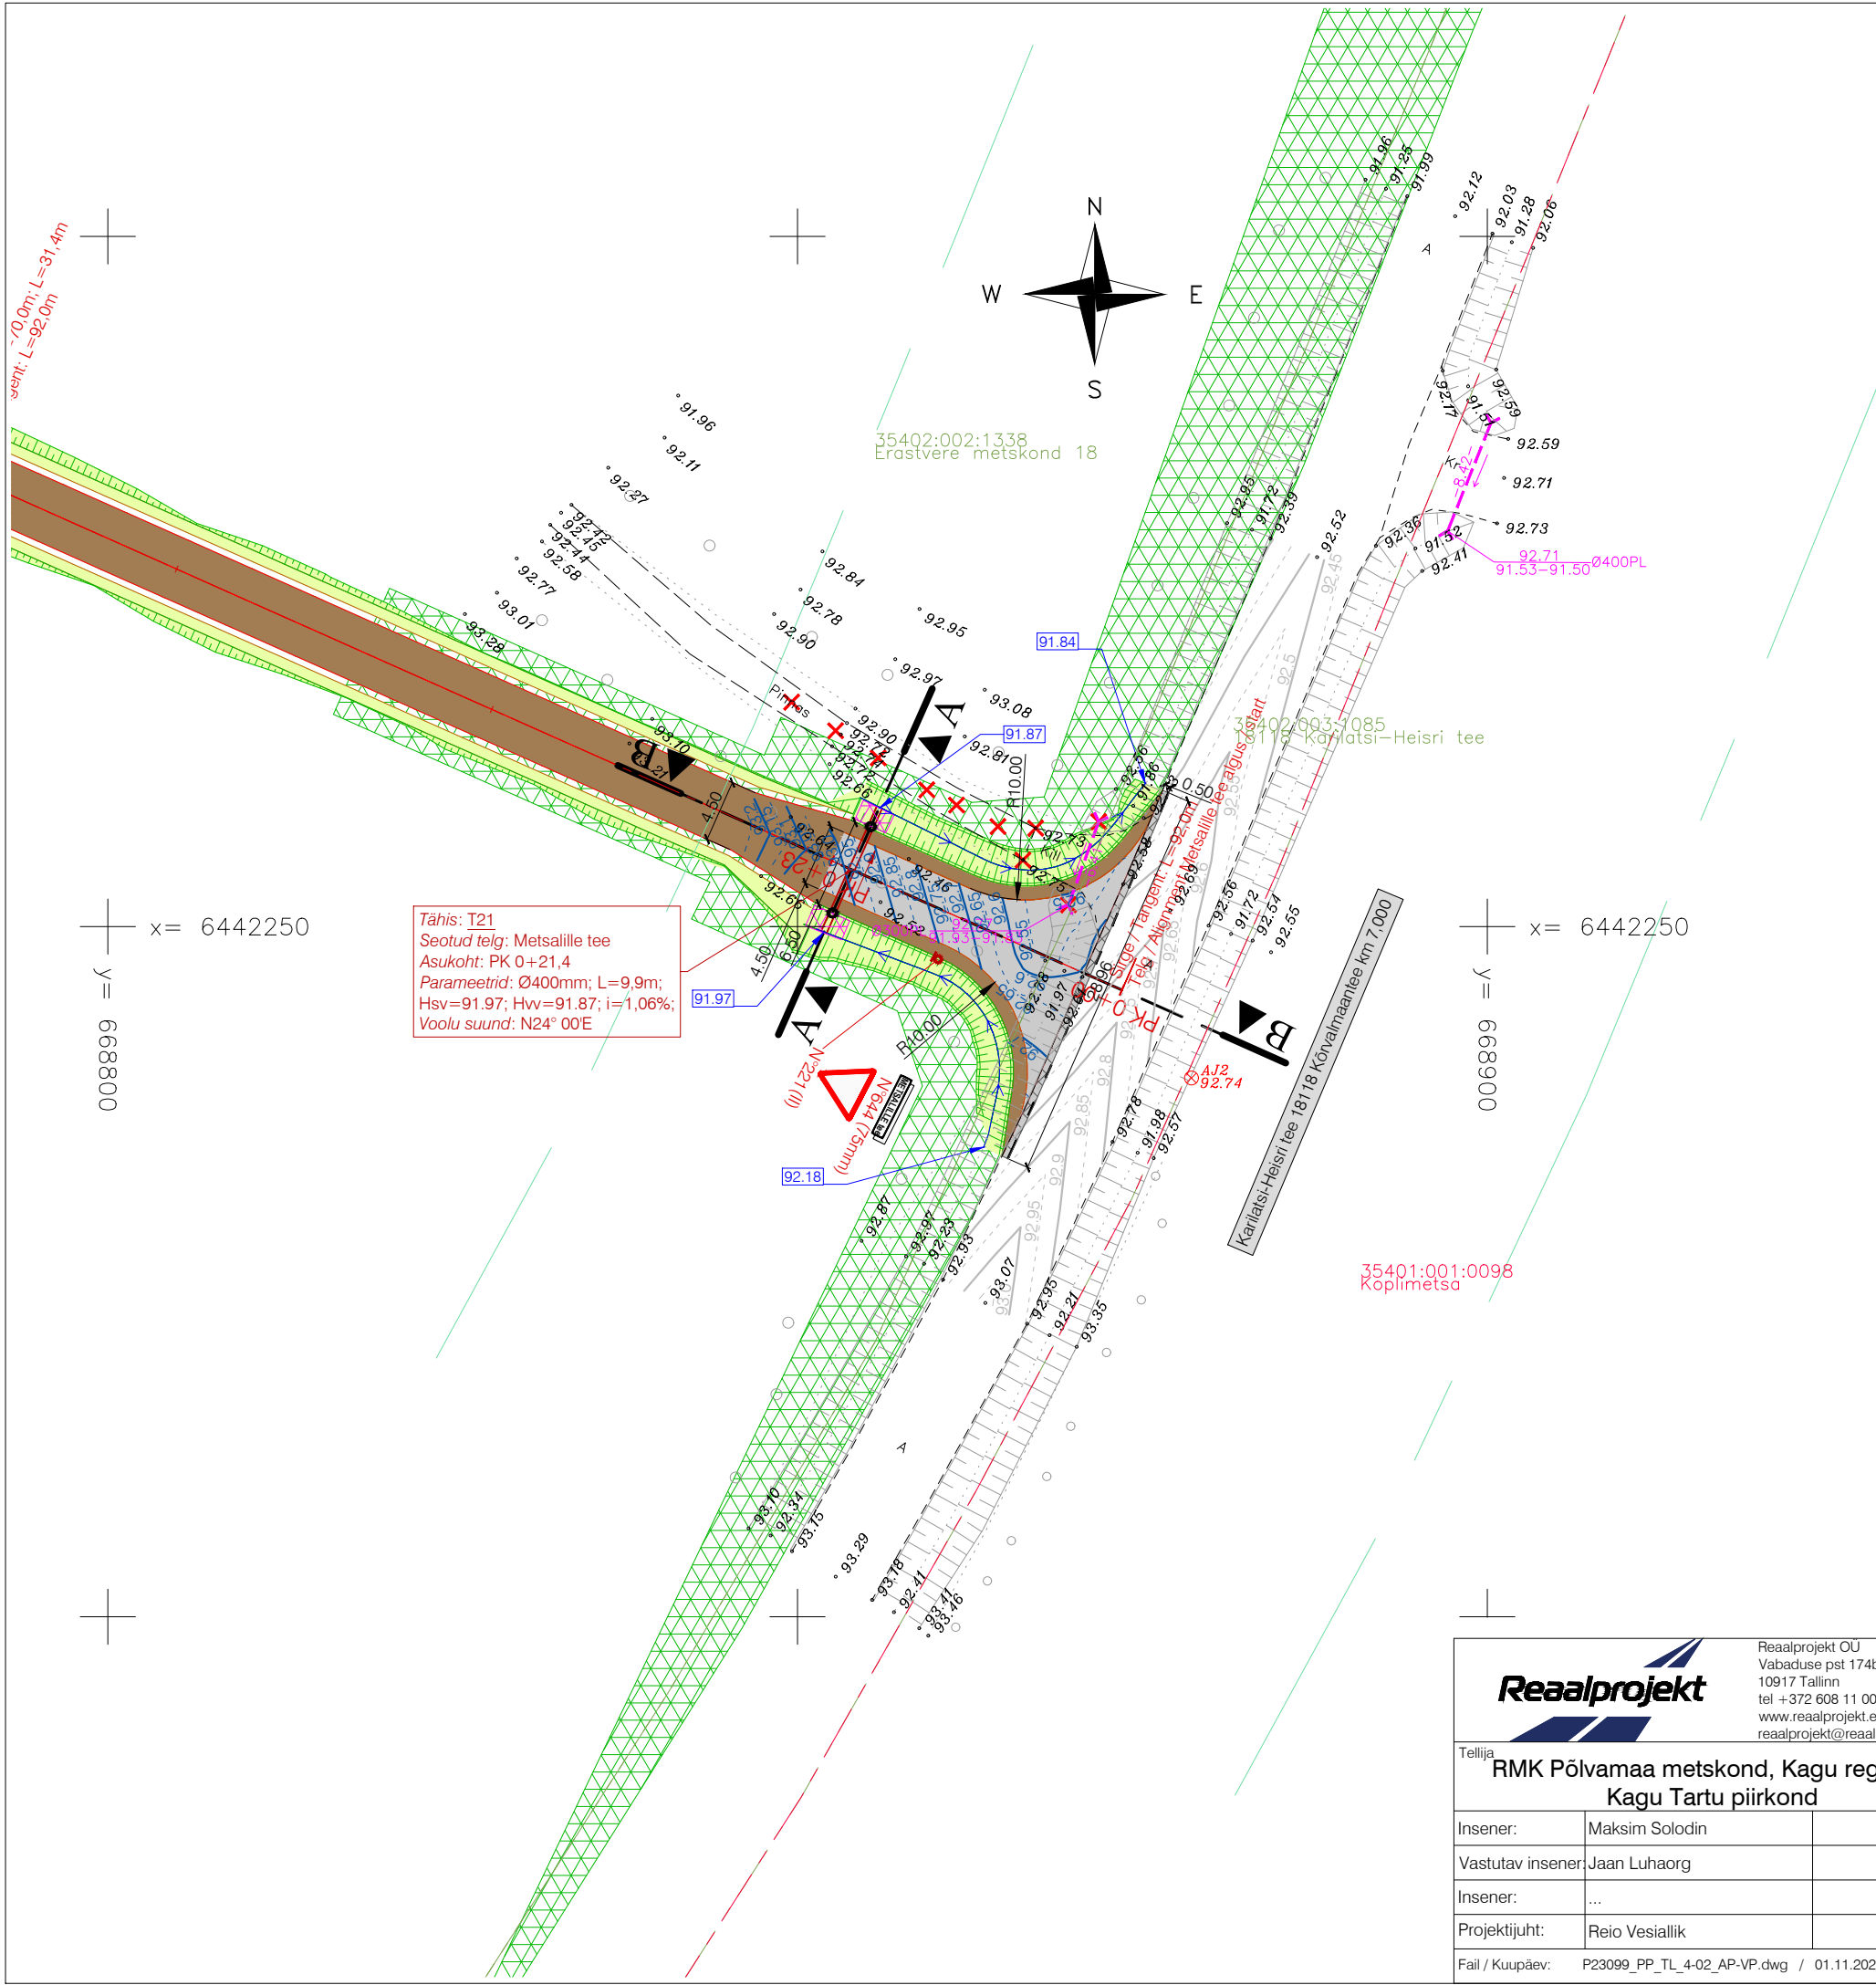

TINGMÄRGID:	
	Katastriüksuse piir vastavalt moodustamise viisile
	Katastriüksuse tunnus
	Teekaitsevöönd
	Projekteeritud tee telgjoon
	Projekteeritud tee piketaaž
	Projekteeritud sõidutee katend, tüüp 1
	Projekteeritud kruuskate/peenar
	Projekteeritud raieala
	Projekteeritud sõidutee asfaltkatte taastamine
	Projekteeritud haljasala (murukülv h=10 cm)
	Projekteeritud katte serv
	Projekteeritud / ümbertõstetud /olemasoleva liiklusemärgi number (suurusgrupp)
	Projekteeritud liiklusemärgi post
	Projekteeritud tähispostid
	Projekteeritud teekattemärgistus
	Projekteeritud vertikaalplaneering kõrgusarvudega
	Olemasolev vertikaalplaneering kõrgusarvudega
	Projekteeritud nõva põhja kõrgusmärk (abs)
	Projekteeritud nõva
	Projekteeritud erosioonitõkkematid
	Projekteeritud mulde nõlv
	Projekteeritud likvideeritav objekt
	Projekteeritud trüüp

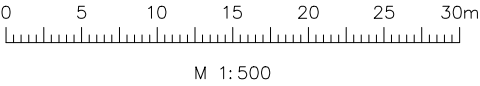

		Töö nimetus	
Reaalprojekt OU Vabaduse pst 174b 10917 Tallinn tel +372 608 11 00 www.reaalprojekt.ee reaalprojekt@reaalprojekt.ee		Kanepi valla metsateed	
Tellija RMK Põlvamaa metskond, Kagu regioon, Kagu Tartu piirkond		Asukoht Aiaste, Häätaru, Krootuse, Palutaja, Piigaste ja Tuulemäe küla, Kanepi vald, Põlva maakond	
Insener:	Maksim Solodin	Joonise nimetus Metsalille tee (Karilatsi-Heisri tee 18118 Kõrvalmaantee km 7,000) AP-VP	
Vastutav insener:	Jaan Luhaorg		
Insener:	...		
Projekti juht:	Reio Vesiallik	Töö nr P23099	
Fail / Kuupäev:	P23099_PP_TL_4-02_AP-VP.dwg / 01.11.2024		
		Stadium PP	Kõide; eriosa TL
		Joonise nr 4-02-01	