


ISIKLIKU KASUTUSÕIGUSEGA ALA PLAAN

Järva maakond, Paide linn, Vööbu küla,

2 Tallinn-Tartu-Võru-Luhamaa tee

katastritunnus 56701:001:0409

riigitee nr 15218 Mustla-Vööbu-Otiku tee, km 6,395-6,414

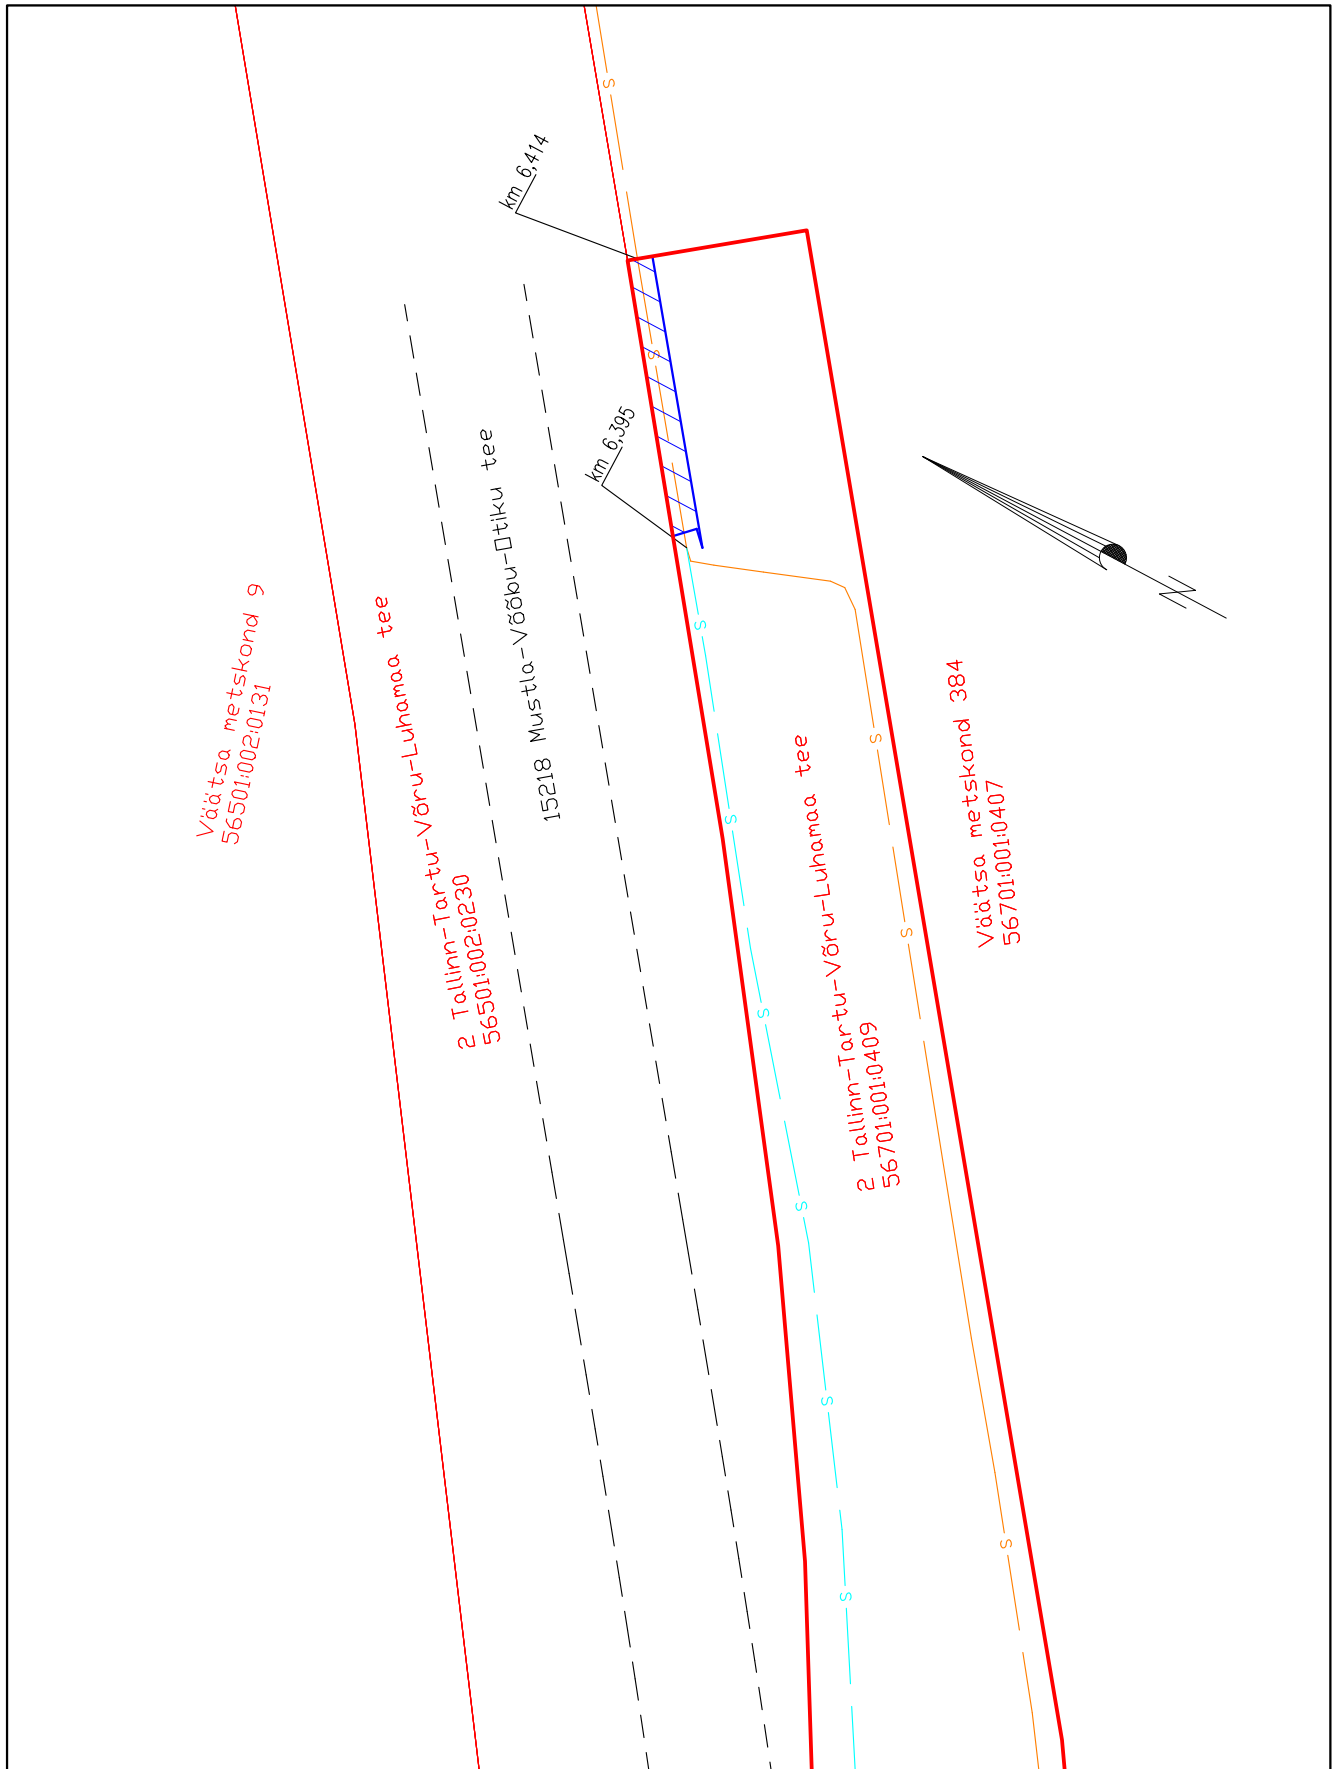

Mõõtkava: M 1:500

Koostaja: Sergei Dolgušev



Isikliku kasutusõiguse ala 32 m², PARI ID: 7397



Lepingu objektiks oleva katastrüksuse piir
Katastrüksuste piirid



Olemasolev ELA SA sideehitis (maatress)
Tööst väljaviidav ELA SA trass

