



Isikliku kasutusõiguse seadmise plaan

IKÕ ala pos. nr. (plaanil)	Kinnistu registriosa nr.	Katastriüksuse tunnus, nimi ja sihtotstarve	IKÕ ala pindala, m2	Maakaabli pikkus, m
POS 1	Registriosa nr. puudub	73201:001:1023; Tee nr. 45 Tartu-Räpina-Värskla J1, transpordimaa	38 m2	20,4 m
POS 2	Registriosa nr. puudub	73201:001:1023; Tee nr. 45 Tartu-Räpina-Värskla J1, transpordimaa	10 m2	13 m
POS1+2		Kokku:	48 m2	33,4 m

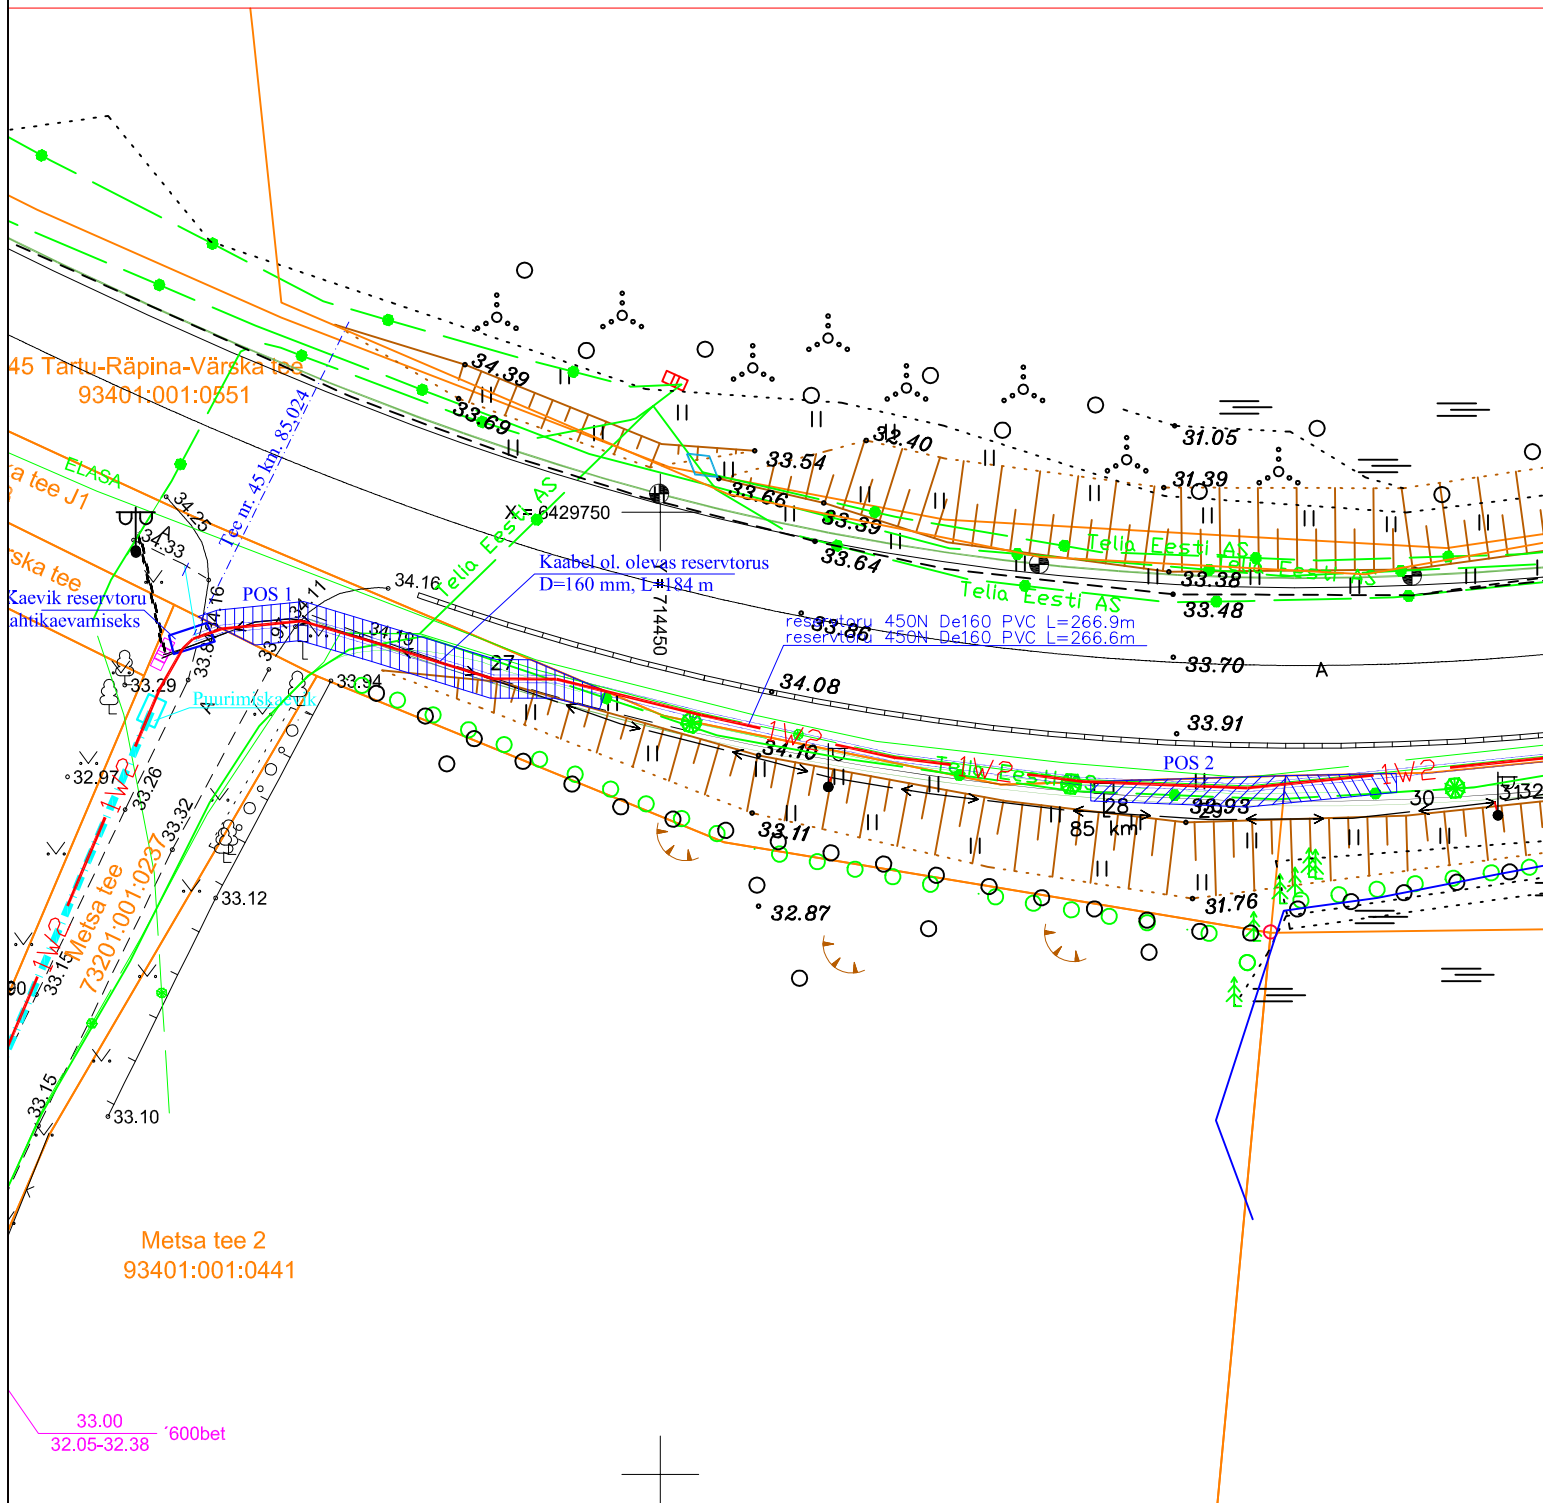

Tingmärgid

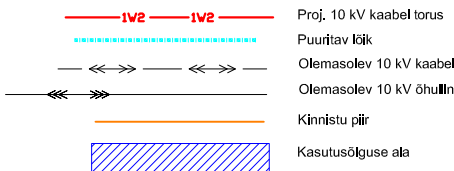

Projekti nimetus / asukoht
Pikk tn. 41 elektritootja tarbimistingimuste muutmine.
Värsk alevik, Setomaa vald, Võrumaa

Koostaja:
Leonhard Weiss OÜ
Projekteerija: Enn Kraav

Mõõtkava
1:400

Leht / formaat
Leht 2 / A4

Töö nr:
LC3911

Kuupäev:
16.09.2025.