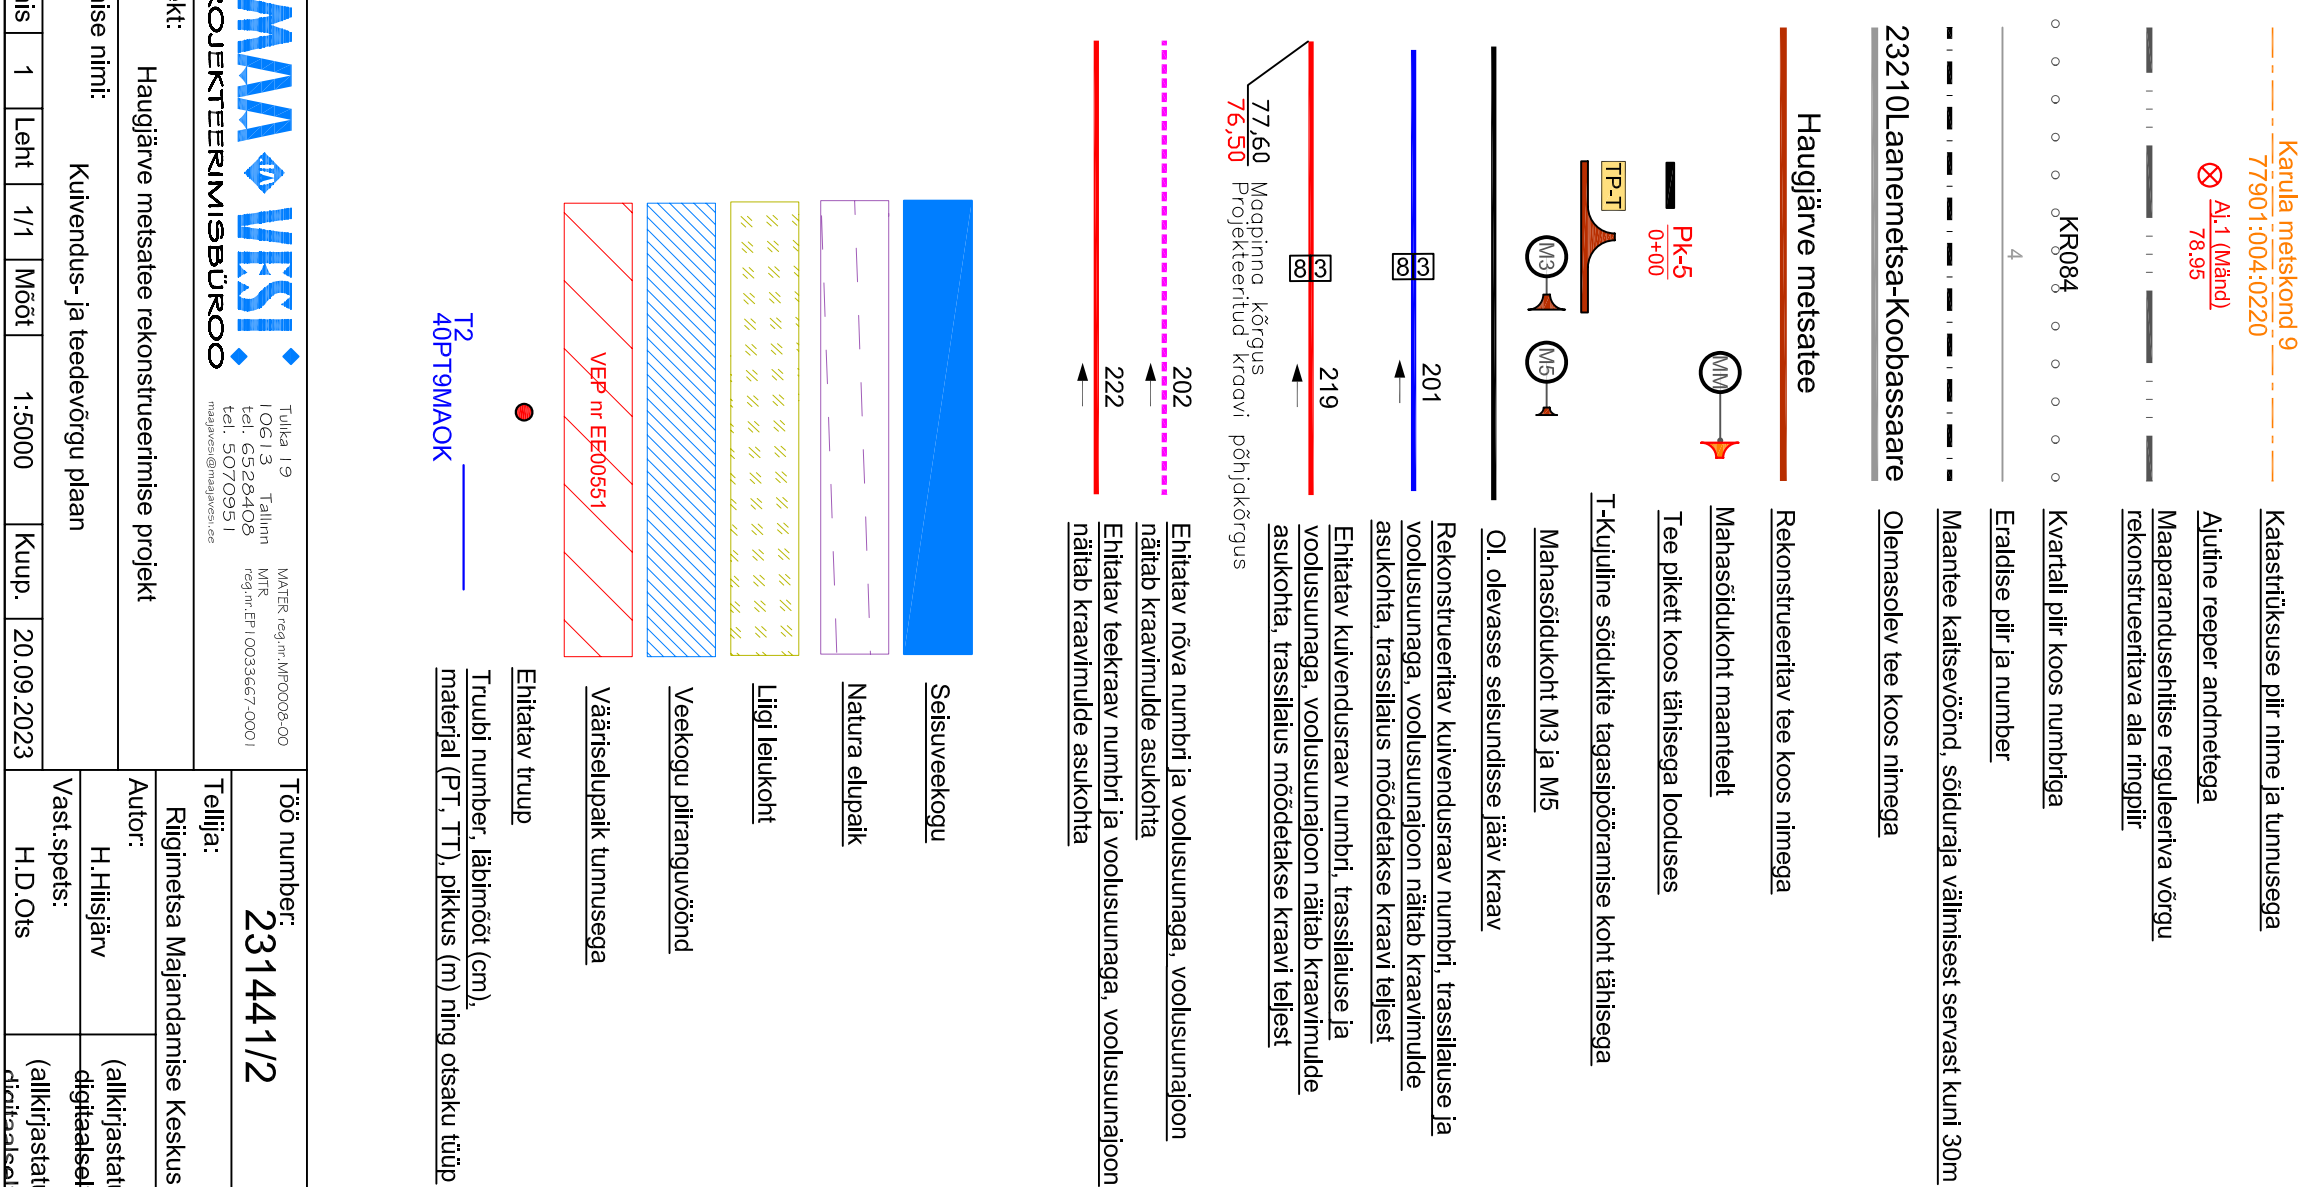
[illegible]

**Rekonstrueeritav tee koos nimega**

**Maasõidukont maanteel**

**Tee pikett koos tähisega looduses**

**T-Kujuline sõidukite tagasipööramise koht tähisega**

**Maasõidukont M3 ja M5**

**Ol. olevasse seisundisse jääv kraav**

**Rekonstrueeritav kuivendusraav numbril transilatsuse ja voolusuunaga, voolusuunaajoon näitab kraavimulde asukohta, transilatsius moodetakse kraavi teljest**

**Etihitav kuivendusraav numbril, transilatsuse ja voolusuunaga, voolusuunaajoon näitab kraavimulde asukohta, transilatsius moodetakse kraavi teljest**

**76.60 Mõõpinn kõrgus**  
**76.50 Projekteenud kraavi põhjakõrgus**

**202**

**222**

**201**

**219**

**Seisuveekogu**

**Natura elupaik**

**Liigi lehtoknt**

**Veekogu pilranguvöönd**

**Vääriselupaik tunnusega**

**Etihitav trupp**

**Truubi number, läbimõõt (cm), materjal (P.T., T.T.), pikkus (m) ning otsaku tüüp**

**Töö number**  
**231441/2**

**Tallja:**




**Ritigemeisa Majandamise Keskus**

**Autor:**

**H. Hiltisjänn** (allkirjastat digitaalsel)

**Vastspets:** (allkirjastat digitaalsel)

**H.D.Ots**

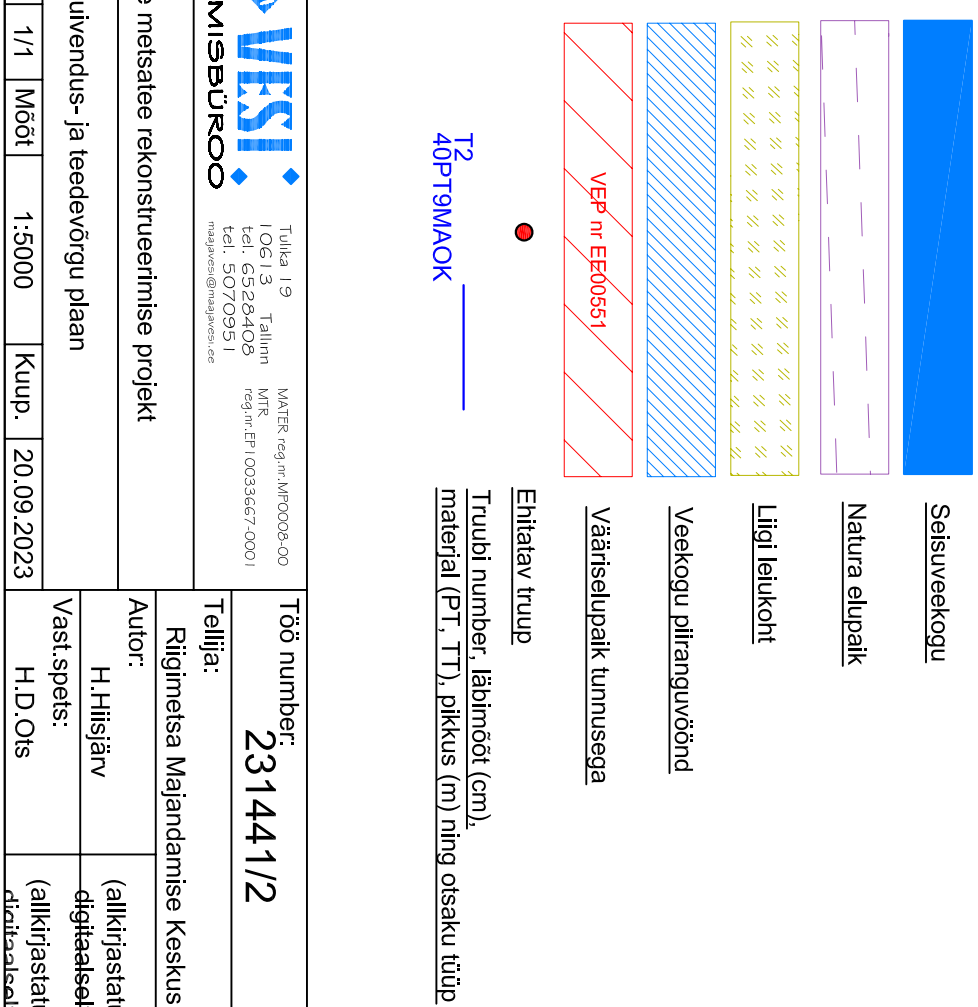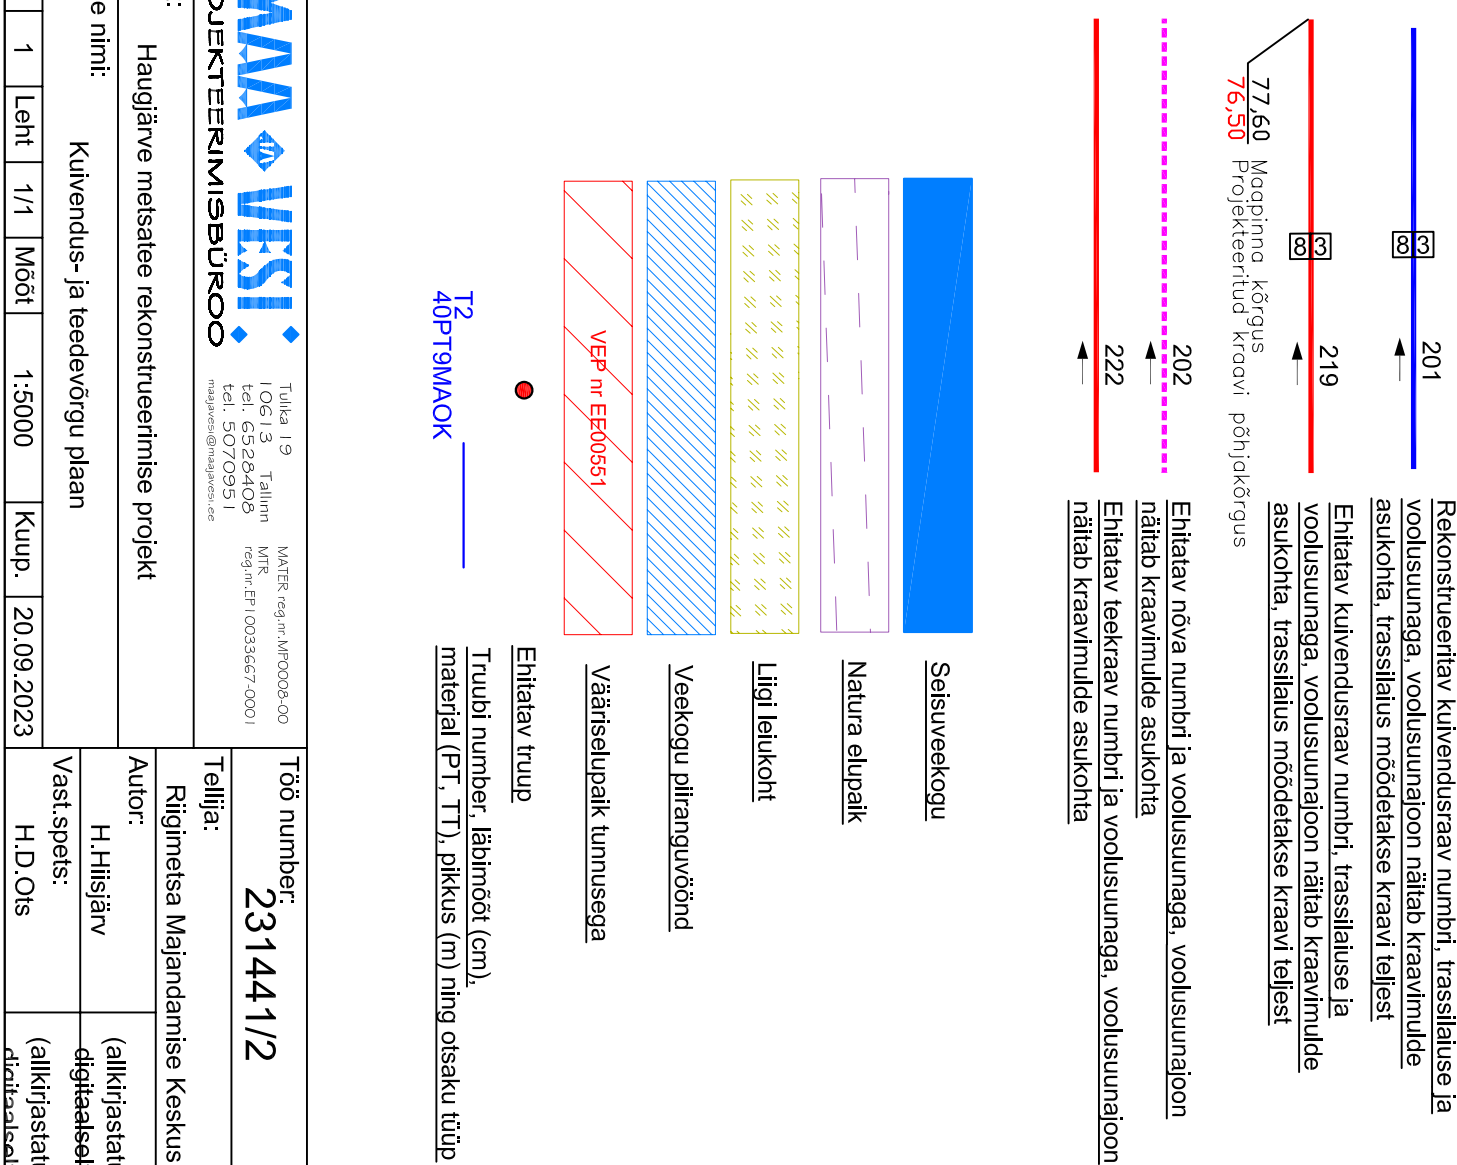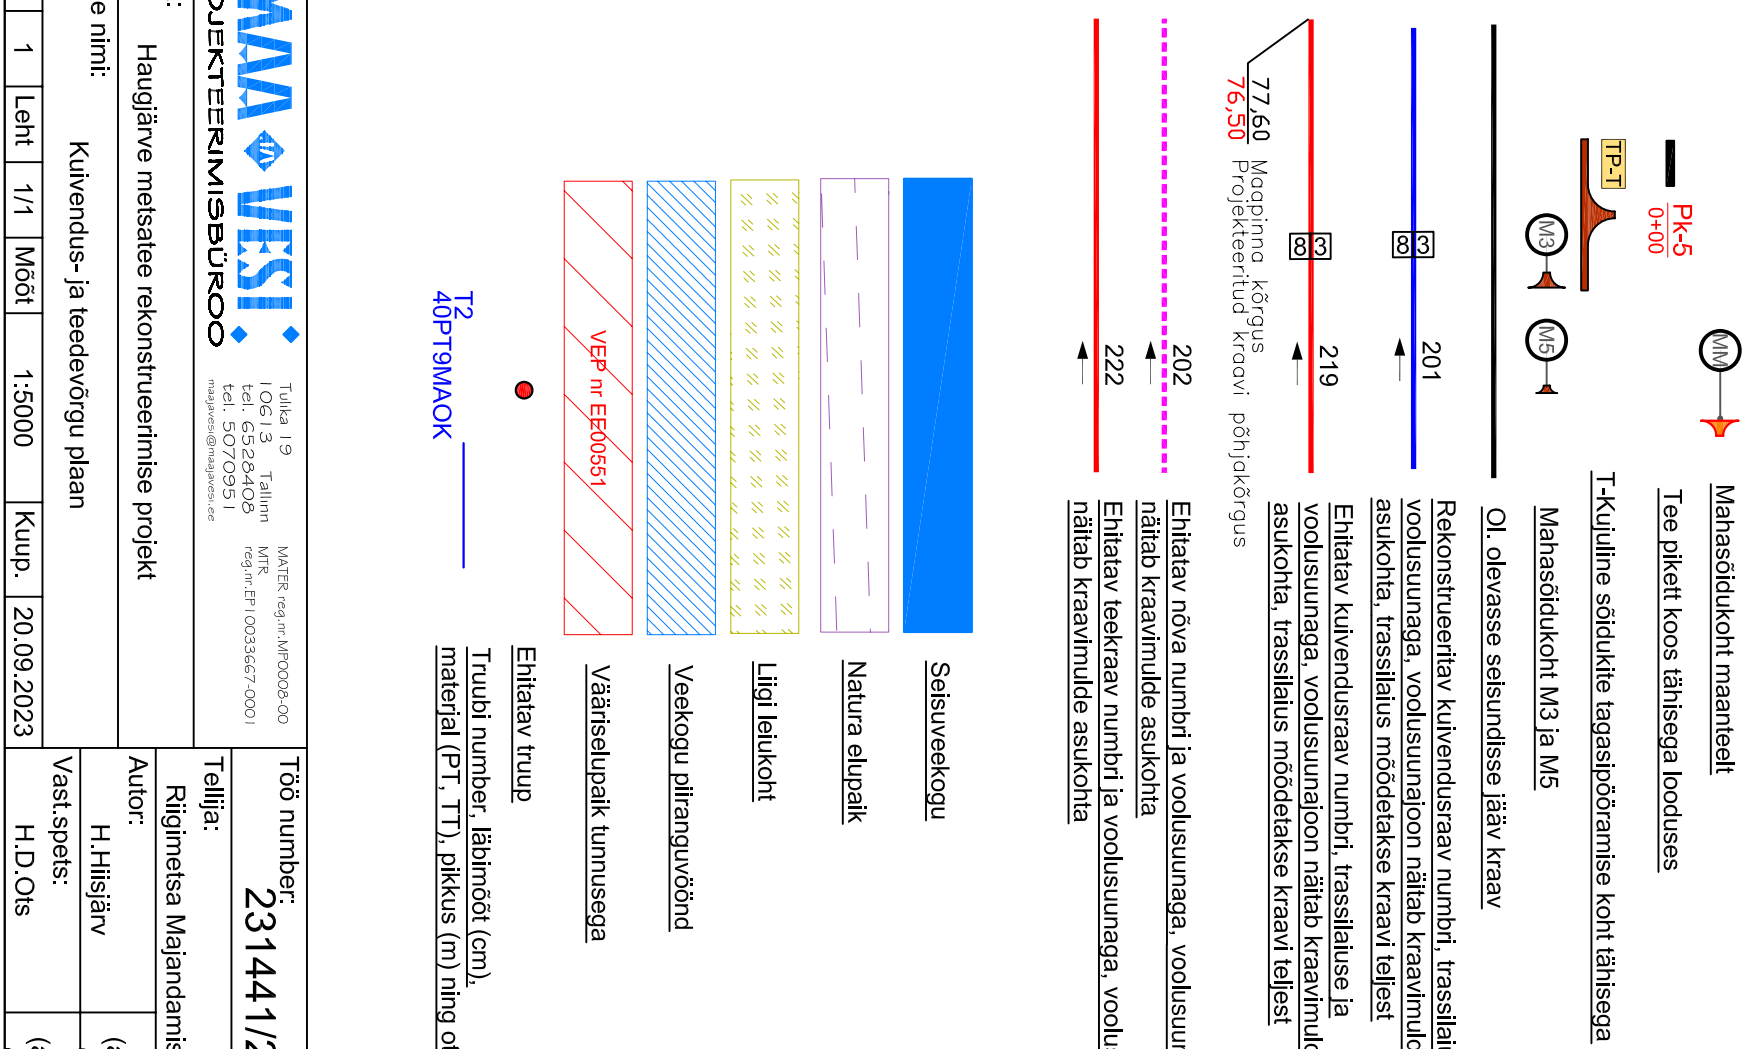

<div><div><div><div></div><div>M.A.A.</div><div>VEKI</div></div><div>PROJEKTEERIMISBÜROO</div></div><div>Tähta 19 I Ovi 13 Tallinn tel. 65528406 tel. 5070705 Märkide ja kaubamärki kaitstud</div><div>Tähta 19 I Ovi 13 Tallinn MRK reg nr ETN-10035667-0001 tel. 5070705</div></div>						Töö number: <b>231441/12</b>	
Objekt:						Tellija:	
Hauglänne metsatõe rekonstrueerimise projekt						Rigimeetsa Majandamise Keskus	
Joonise nimi:						Autor:	
Kuivendus- ja teedevõrgu plaan						H.Hiltsjärv	
Joonis	1	Lehht	1/1	Mõõt	1:5000	Kuup.	20.09.2023
						Vast spets:	H.D.Ols
						(allkirjastatud digitaalselt)	(allkirjastatud digitaalselt)