



Haugjärke metsatee

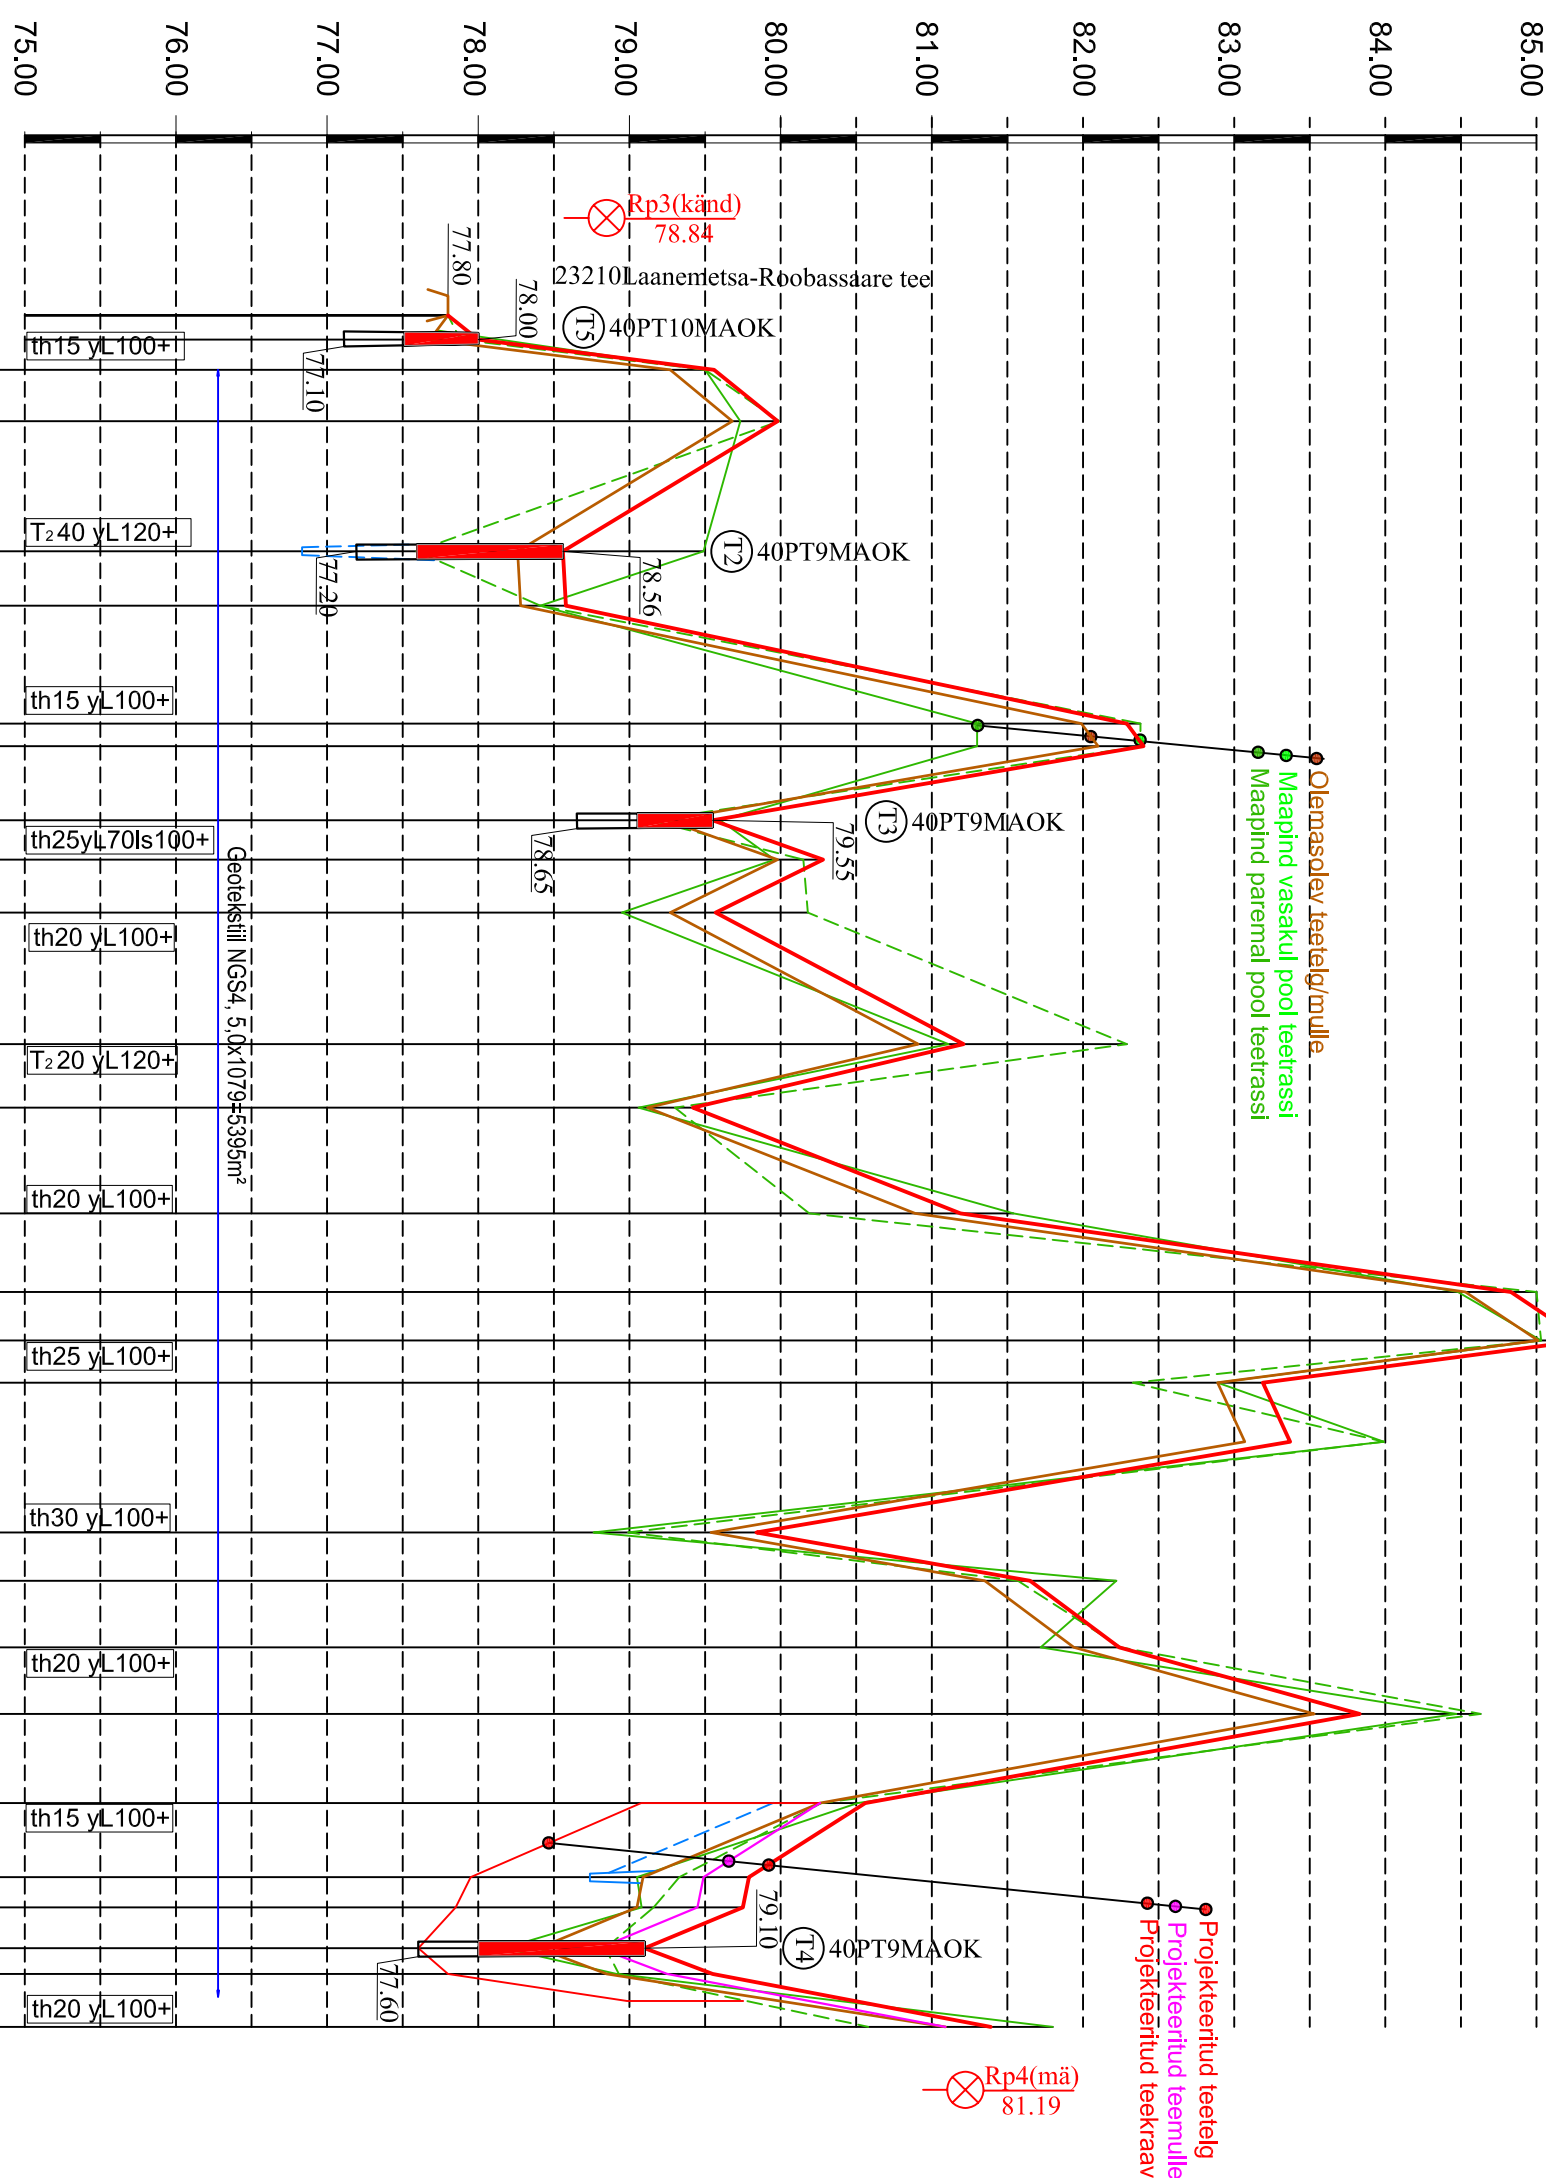


1	Ristiprofilili number		MM	RP2	RP1	4,5-10-30-G				RP3	RP1	RP2	RP1	RP4
2	Katendi tüüp													
3	Teekatte kõrgusarvud tee teljel	m	77,80											79,79
4	Teemulde kõrgusarvud tee teljel	m	78,00											79,75
5	Vasakpoolse teekraavi põhjakõrgus (m)	m	79,27	79,68	78,56	78,58	82,29	82,40	79,25	79,55	80,28	79,27	79,57	79,25
6	Projektteeritud													
7	Olemasoleva mulde kõrgusarvud tee teljel	m	77,80	77,68	79,27	79,68	78,26	78,28	81,99	82,10	79,25	79,98	79,27	80,91
8	Maapinna kõrgusarvud (v/p)	m	77,86	80,29	79,74	79,99	77,59	79,49	82,38	81,80	79,14	79,60	79,96	82,29
9	Pikettide vahekaugused	m	1617	34	86	36	78	115	49	26	35	87	42	70
10	Piketi number		0+00	0+16	0+33	0+70	1+56	1+92	2+70	2+85	3+34	3+60	3+95	4+82
11	Sirge ja kõvera pikkus ning raadius	m												
12	Trassiserva kaugus tee teljest	m	5	6	65	5	56		65	5	5	5	5	5
13	Kraavi siseserva kaugus tee teljest	m		3,5	3,5		3,5		3,5		3,5		3,5	3,5
14	Silgestatud trassi plaan													


1. Teeristprofiil (pik. 2...2+80;5+94...7+45;8+81...9+84)

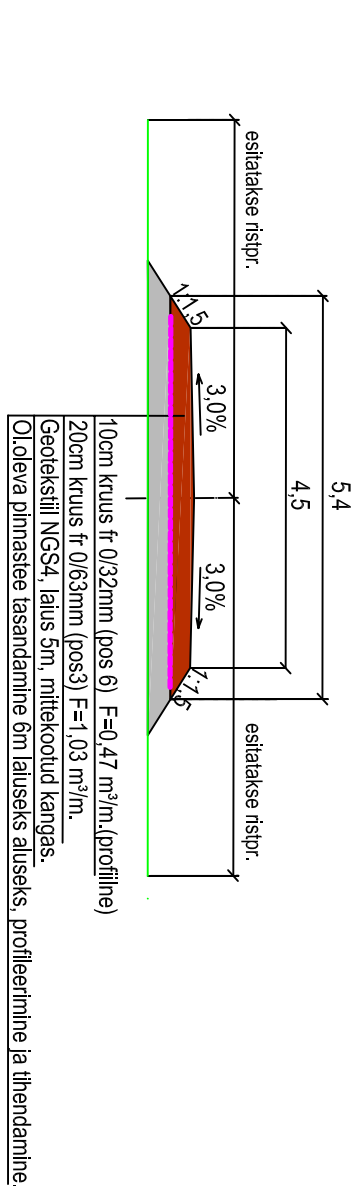


2. Tee ristprofiil (pik.0+33...2+00; 2+85...5+24; 7+45...8+81)

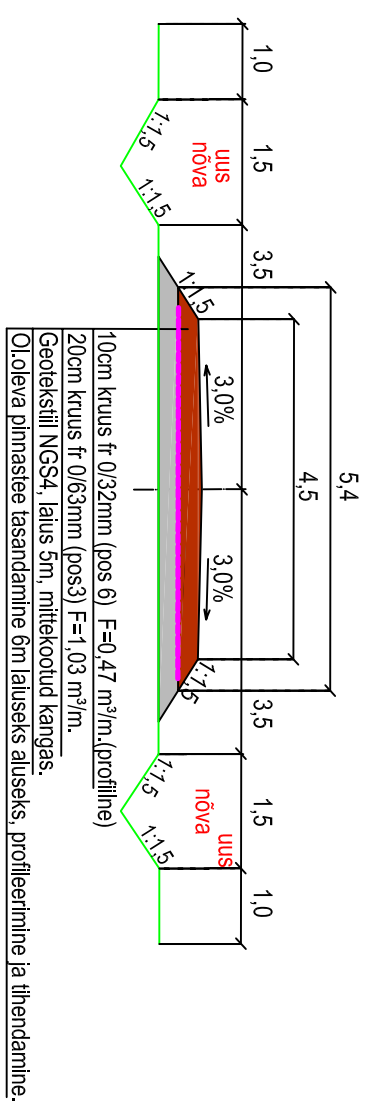


3. Tee ristprofiili (pik.1+56...2+00; 5+24...5+94)

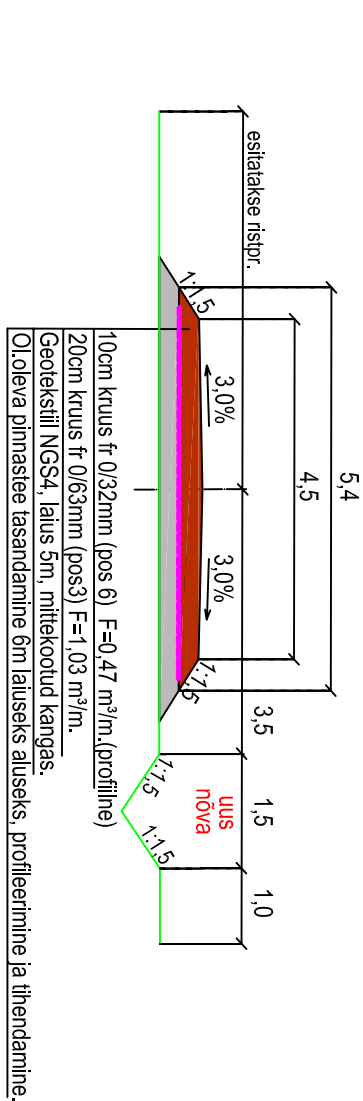


4. Tee ristprofiil (pik.9+84...11+20)

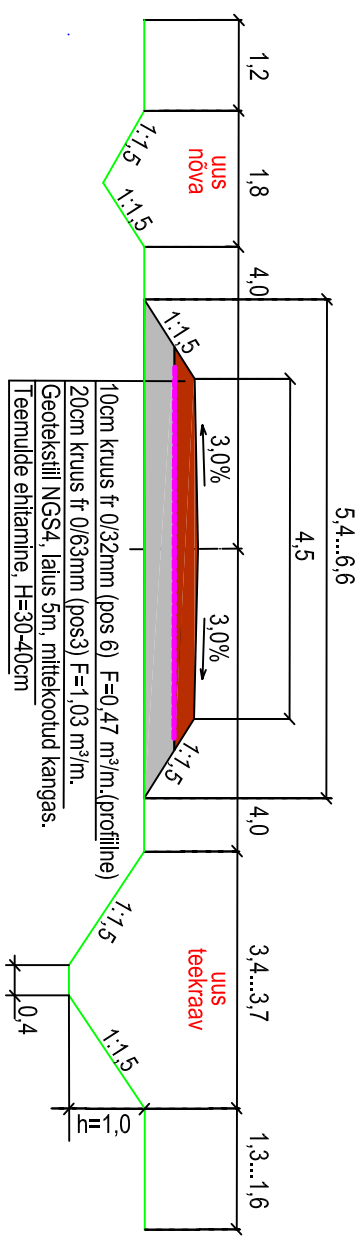

LEPPEMÄRGID

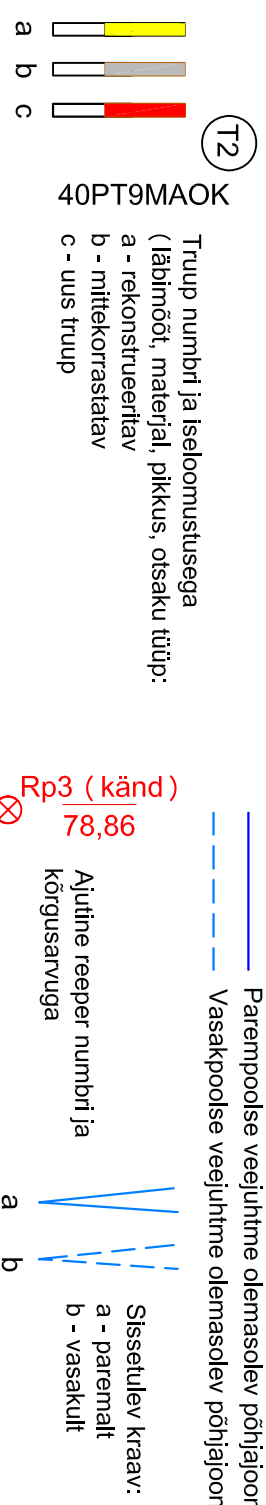

LEPPEMÄRGID TRASSI PLAANIL

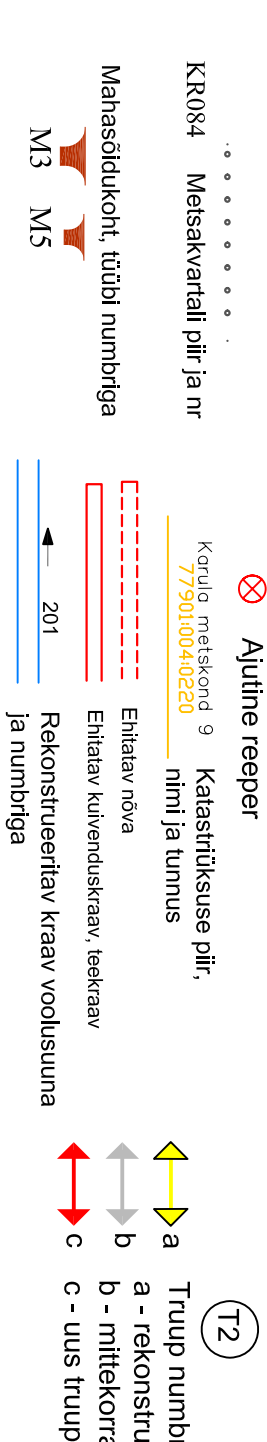

<div><div>PROJEKTEERIMISBÜROO</div></div>					Tükk nr 19 IOG.13 Tallinn Tel. 6529409 Tel. 5070951 maajavesi@maajavesi.ee					MATER reg nr AM0008-00 MTR reg nr PT 0003667-0001									
Objekt:										Haujäärve metsatõe rekonstrueerimise projekt									
Joonis nimi:										Haujäärve metsatõe pikiprofiil ja ristprofiilid									
Joonis nr:		2		Leht		1		Mõõt		1:50/1:5000		Kuup.		19.06.2023					
Töö number:										231441/2									
Telliija:										Riigimetsa Majandamise Keskus									
Autor:					HHIS/JäRV					alkrijastatud digitaalselt									
Vast spets:					HD OTS					alkrijastatud digitaalselt									