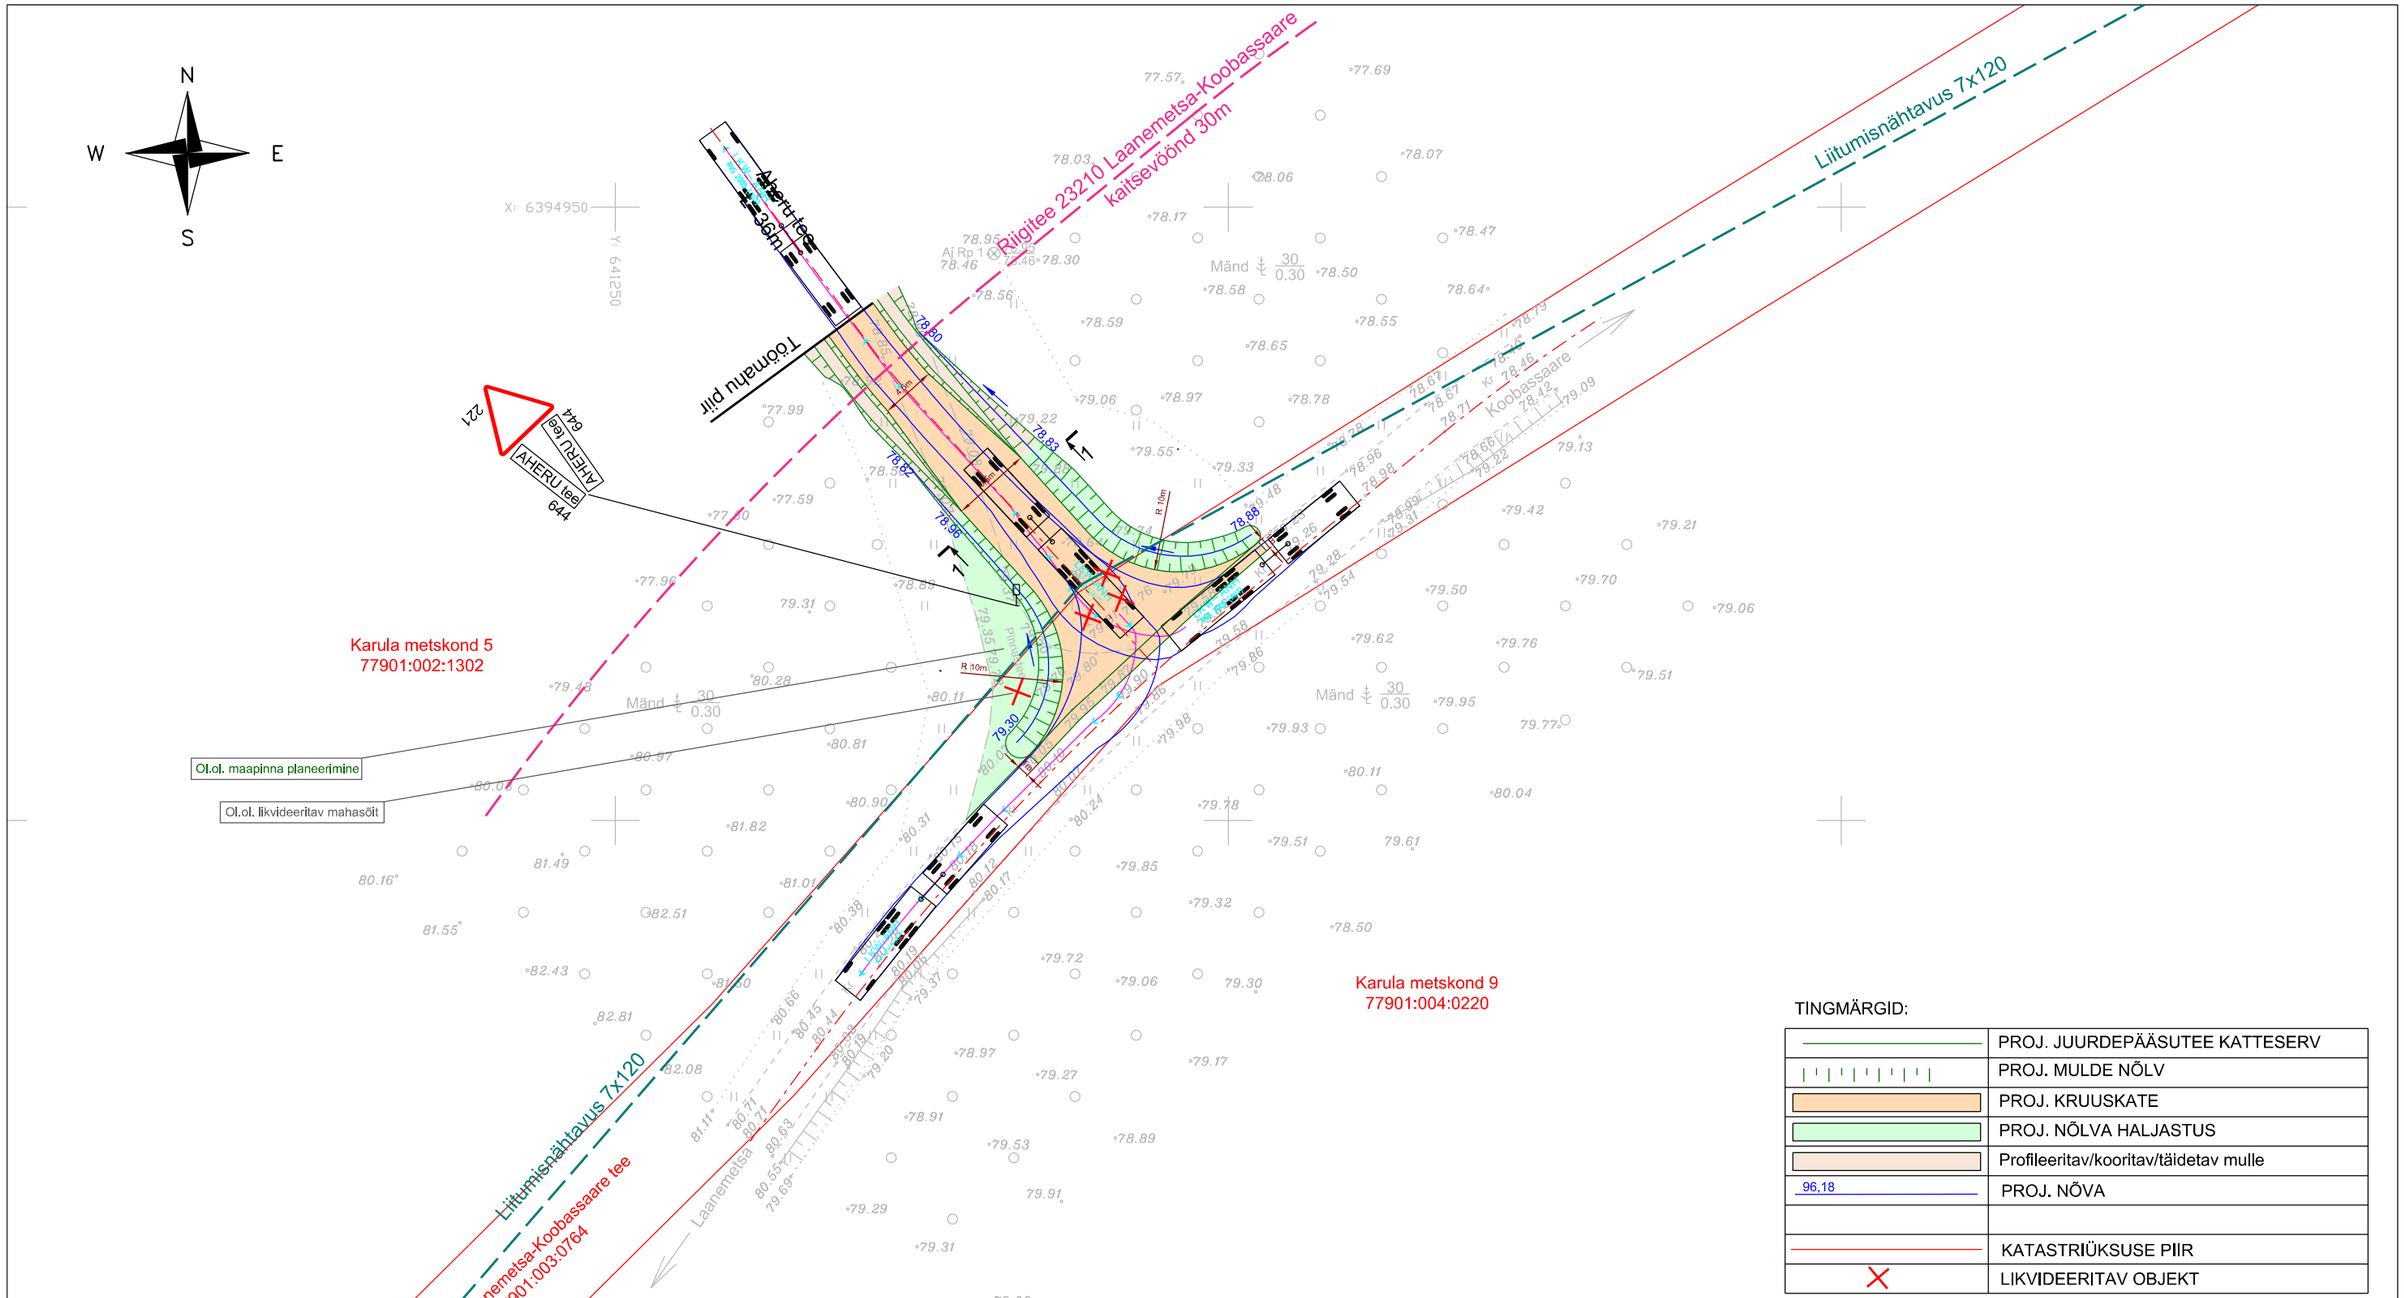

Mõõdistamise aeg: 12.04.2023

Tasapinnaline koordinaatsüsteem: L-EST 97
Kõrgussüsteem: EH-2000

TINGMÄRGID:

	PROJ. JUURDEPÄÄSUTEE KATTESERV
	PROJ. MULDE NÕLV
	PROJ. KRUUSKATE
	PROJ. NÕLVA HALJASTUS
	Profileeritav/kooritav/täidetav mulle
96.18	PROJ. NÕVA
	KATASTRIÜKSUSE PIIR
	LIKVIDEERITAV OBJEKT

Scale/Mõõtkava 1:500

25 20 15 10 5 0 25 [m]

MAA VESI PROJEKTEERIMISBÜROO
Tulika 19
10613 Tallinn
tel. 6528408
tel. 5070951
maajavesi@maajavesi.ee
MATER reg.nr.MP0008-00
MTR reg.nr.EP10033667-0001

Töö number:	231441
Tellija:	Riigimetsa Majandamise Keskus
Objekt:	Haugjärve teed
Autor:	J.Käsk
Vast.spets:	T.Ploompuu
Joonise nimi:	Laanemetsa - Koobassaare kõrvalmaantee nr 23210 ja Aheru tee ristumiskoha topo-geodeetiline maa-ala plaan
Joonis 2 / Leht 1/1 / Mõõt 1:500 / Kuup. 05.2023	

Nr.							
Teelahendused OÜ	TELLIJA/CLIENT: AS Projekteerimisbüroo Maa ja Vesi						
MTR ELK000135, EEP004085, EPE001377	OBJEKT/OBJECT: Valga maakond, Valga vald, Laanemetsa küla, 23210 Laanemetsa-Koobassaare tee						
	LÕIK/SECTION: Mahasõidukoht Aheru teele, km 4,987						
PROJ/DESIGNED: A. Afanasjev	ALLKIRI/SIGNATURE	KUUPÄEV/DATE: 13.06.2023	JOONISE NIMETUS/DRAWING NAME: Autorongi pöördekoridorid (18,75m)				
KONTR/CHECKED: J. Jermolovitš	ALLKIRI/SIGNATURE	KUUPÄEV/DATE: 13.06.2023	PROJ NR/PROJ NO: PP-23-12/02	JOONISE NR/ DRAWING NO: 3	PROJ ETAPP/DESIGN STAGE: Põhiprojekt	MÕÕT/SCALE: 1:500	REV: 0