Kirbu metsatee piki- ja ristprofiil. 530 m. REK 220 m

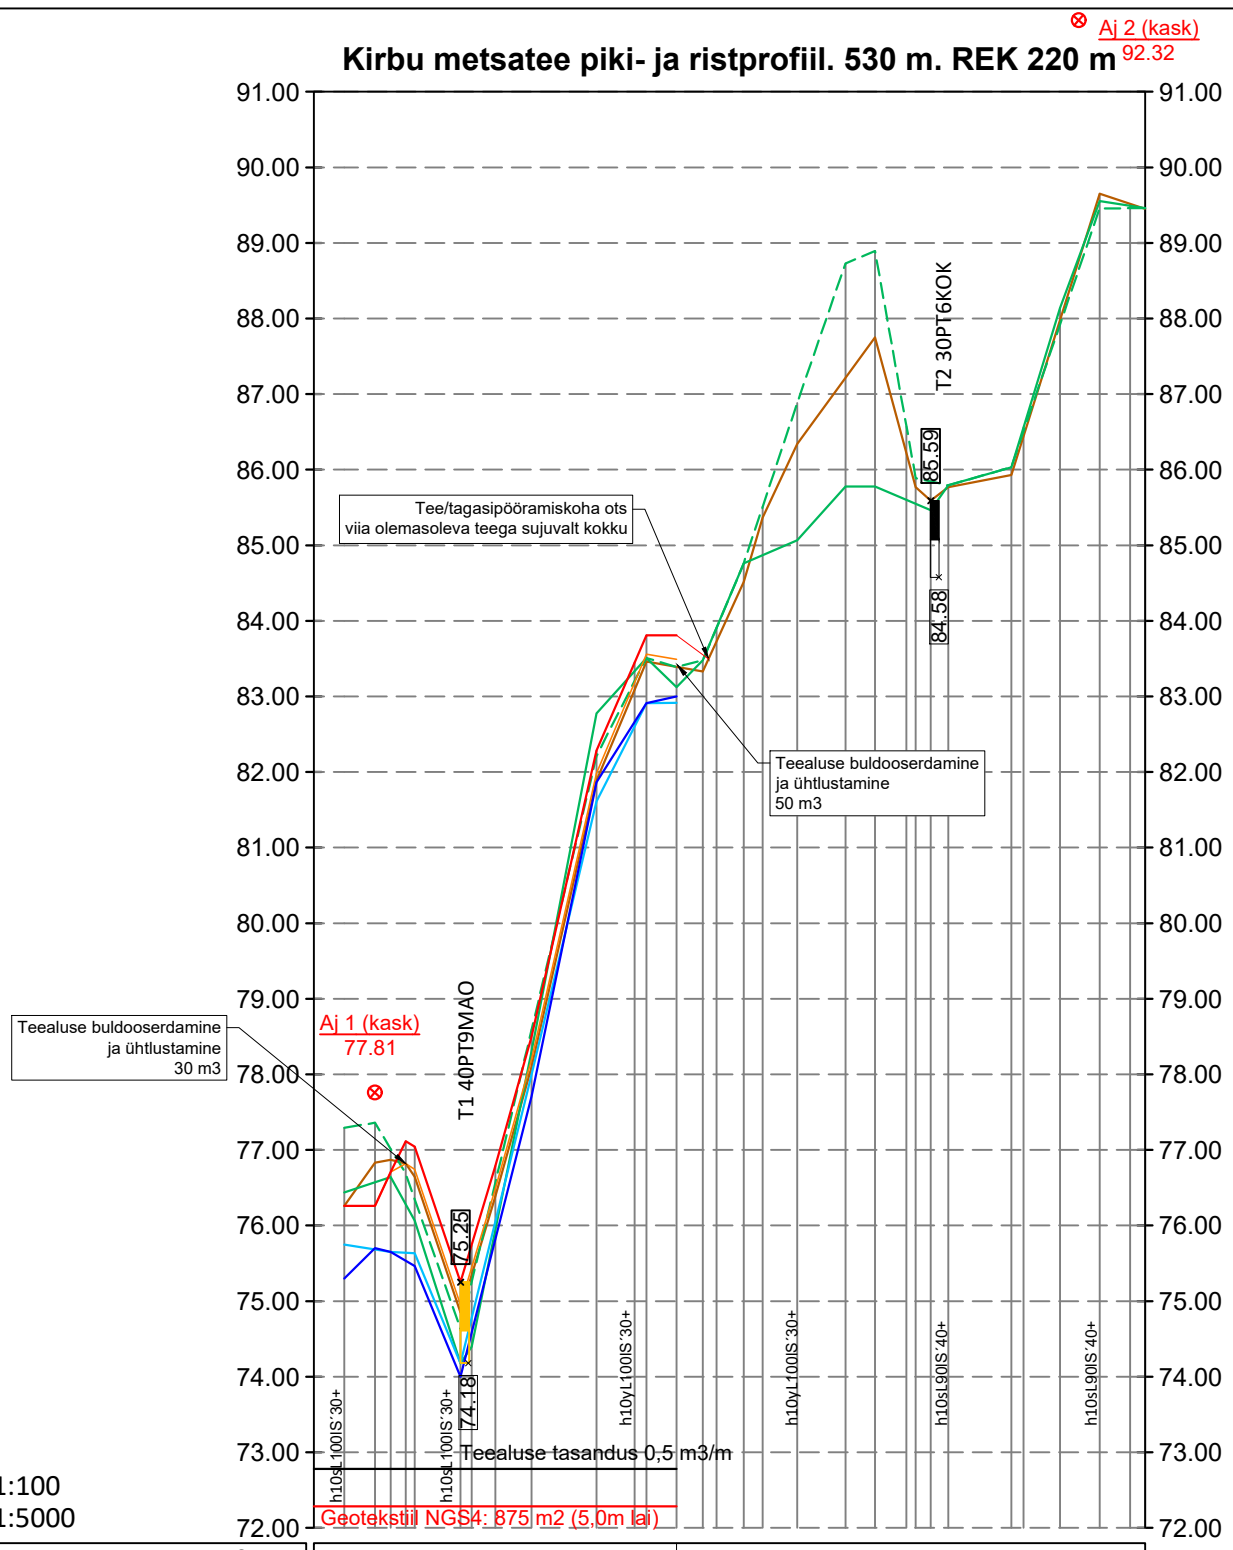

Mv 1:100
Mh 1:5000

1	Projekteeritud	Ristprofiili nr	RP1
2		Katendi tüüp	4,5-10-20-G-20
3		Teekatte kõrgusarvud tee teljel (m)	76.26 76.26 76.71 77.12 77.04 75.25 76.79 78.50 82.29 83.81 83.81
4		Teemulde kõrgusarvud tee teljel (m)	76.26 76.26 76.71 76.82 76.74 74.95 76.49 78.20 81.99 83.56 83.49
5		Parempoolse kraavi põhja kõrgusarvud (m)	75.30 75.70 75.65 75.47 74.00 77.71 81.86 82.91 83.00
6		Vasakpoolse kraavi põhja kõrgusarvud (m)	75.75 75.65 75.64 74.18 77.99 81.61 82.91 82.92
7		Ol.oleva mulde kõrgusarvud teeteljel (m)	76.26 76.83 76.87 76.82 76.64 74.85 76.39 78.10 81.89 83.46 83.33 84.52 85.37 86.34 87.75 85.77 85.59 85.77 85.93 89.65 89.45
8		Maapinna kõrgusarvud (m) P	76.44 76.64 76.07 74.18 74.40 78.31 82.77 83.51 83.12 83.48 84.76 85.06 85.78 85.78 85.46 85.79 86.03 88.14 89.55 89.46
9		Maapinna kõrgusarvud (m) V	77.30 77.36 76.68 74.63 82.21 83.51 83.39 83.48 84.76 86.88 88.73 88.89 85.89 85.79 86.03 89.46 89.46
10		Pikettide vahekaugused (m)	20 10 8 30 7 16 24 43 25 8 20 17 9 18 12 23 32 19 21 8 0 2 42 8 24 26 20 10
11		Proj. piketaaž (looduses iga 100 m tagant)	0+00 0+20 0+31 0+41 0+47 0+77 1+00 1+24 1+67 2+00 2+37 2+64 2+77 3+00 3+51 3+78 3+88 4+00 4+41 5+00 5+30
12		Sirge ja kõvera pikkus ning raadius tee teljel	177 R200 43 olemasolev tee jätkub
13		Trassiserva kaugus tee teljest vasakul (m)	7 7 7
15		Kraavi siseserva kaugus tee teljest (m)	3.5 3.5 3.5
15		Sirgestatud trassi plaan	Aj 1 (kask) 77.81; Karula metskond 2 28902:002:0327; KR003; N1 T1 N3 M3 T2; MM; olemasolev tee jätkub; TP-T; N2 N4; 23114 Laatre-Lüllemäe-Hargla; 101,102,103 (mahud lisas 7); 100; Aj 2 (kask) 92.32
16		Kraavi siseserva kaugus tee teljest (m)	3.5 3.5 3.5
17		Trassiserva kaugus tee teljest paremal (m)	7 7 7
18		Kilometraaž	0.53 km

Tee tüüpristprofiilid; M 1:100

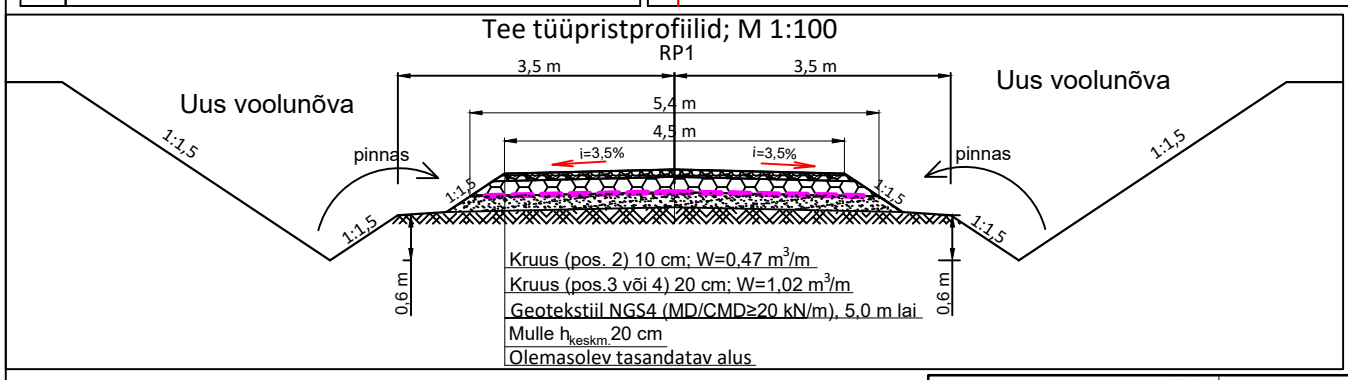

LEPPEMÄRGID TRASSI PLAANIL

- T52 — Olemasolev truup numbriga
- T52 — Rekonstrueeritav truup numbriga
- M3 — Mahasõidukoht tüübinumbriga
- M3 — Mahasõidukoht mulde ehitamiseta
- MM — Riigiteelt mahasõidukoht
- TP-T — Üheharuline tagasipööramiskoht
- Olemasolev veejuhe
- Uus nõva
- 100 → Veejuhtme nr ja voolu suund
- Karula metskond 2 28902:002:0327 — Katastriüksuse piir, nimi ja tunnus
- Aj 1 (kask) 77.81 ⊗ — Ajutine reeper
- KR003 — Metsakvartali piir ja nr

LEPPEMÄRGID PIKIPROFIILIL

- Aj 1 (kask) 77.81 ⊗ — Reeper numbri ja kõrgusarvuga
- a b T1 50PT10KOK — Truup numbri ja iseloomustusega (läbimõõt, materjal, pikkus, otsaku tüüp)
  - a-rekonstrueeritav
  - b-olemasolev
- Proj. vasakpoolse veejuhtme põhi
- Proj. parempoolse veejuhtme põhi
- Olemasolev teepind/maapind teeteljel
- Maapind
- Projekteeritud teekatte

REK Projekt OÜ	REG. nr: 14833287 Aadress: Salu tee 27, Lohkva küla, Luunja vald, 62207 e-mail: info@rekprojekt.ee. tel: 55662152 MATER: MP0322-00, MU0322-00. MTR: EEP004306			Töö nr:	24-02	VER nr:	V01
				Tellija:	RMK		
Autor:	A. Glazatšev	*allkirjastatud digitaalselt*	Töö nimetus:	Suuremänni tee ehitamise ja Kirbu metsatee rekonstrueerimise projekt			
Vast. spets:	A. Glazatšev	*allkirjastatud digitaalselt*	Joonise nimetus:	Kirbu metsatee piki- ja ristprofiil			
Autodesk Civil 3D 2023. SN: 569-11754382			Kuupäev:	16/02/24	Mõõtkava:	M 1:100/5000	Joonise nr: 4