


Isikliku kasutusõiguse seadmise plaan


IKÕ ala pos nr	Registriosaka nr, KV kood	Katastriüksuse tunnus, nimi ja sihtotstarve	Ala pindala (m2)
1	13878350, KV4285	55201:001:3580; 17 Keila-Haapsalu tee transpordimaa	20

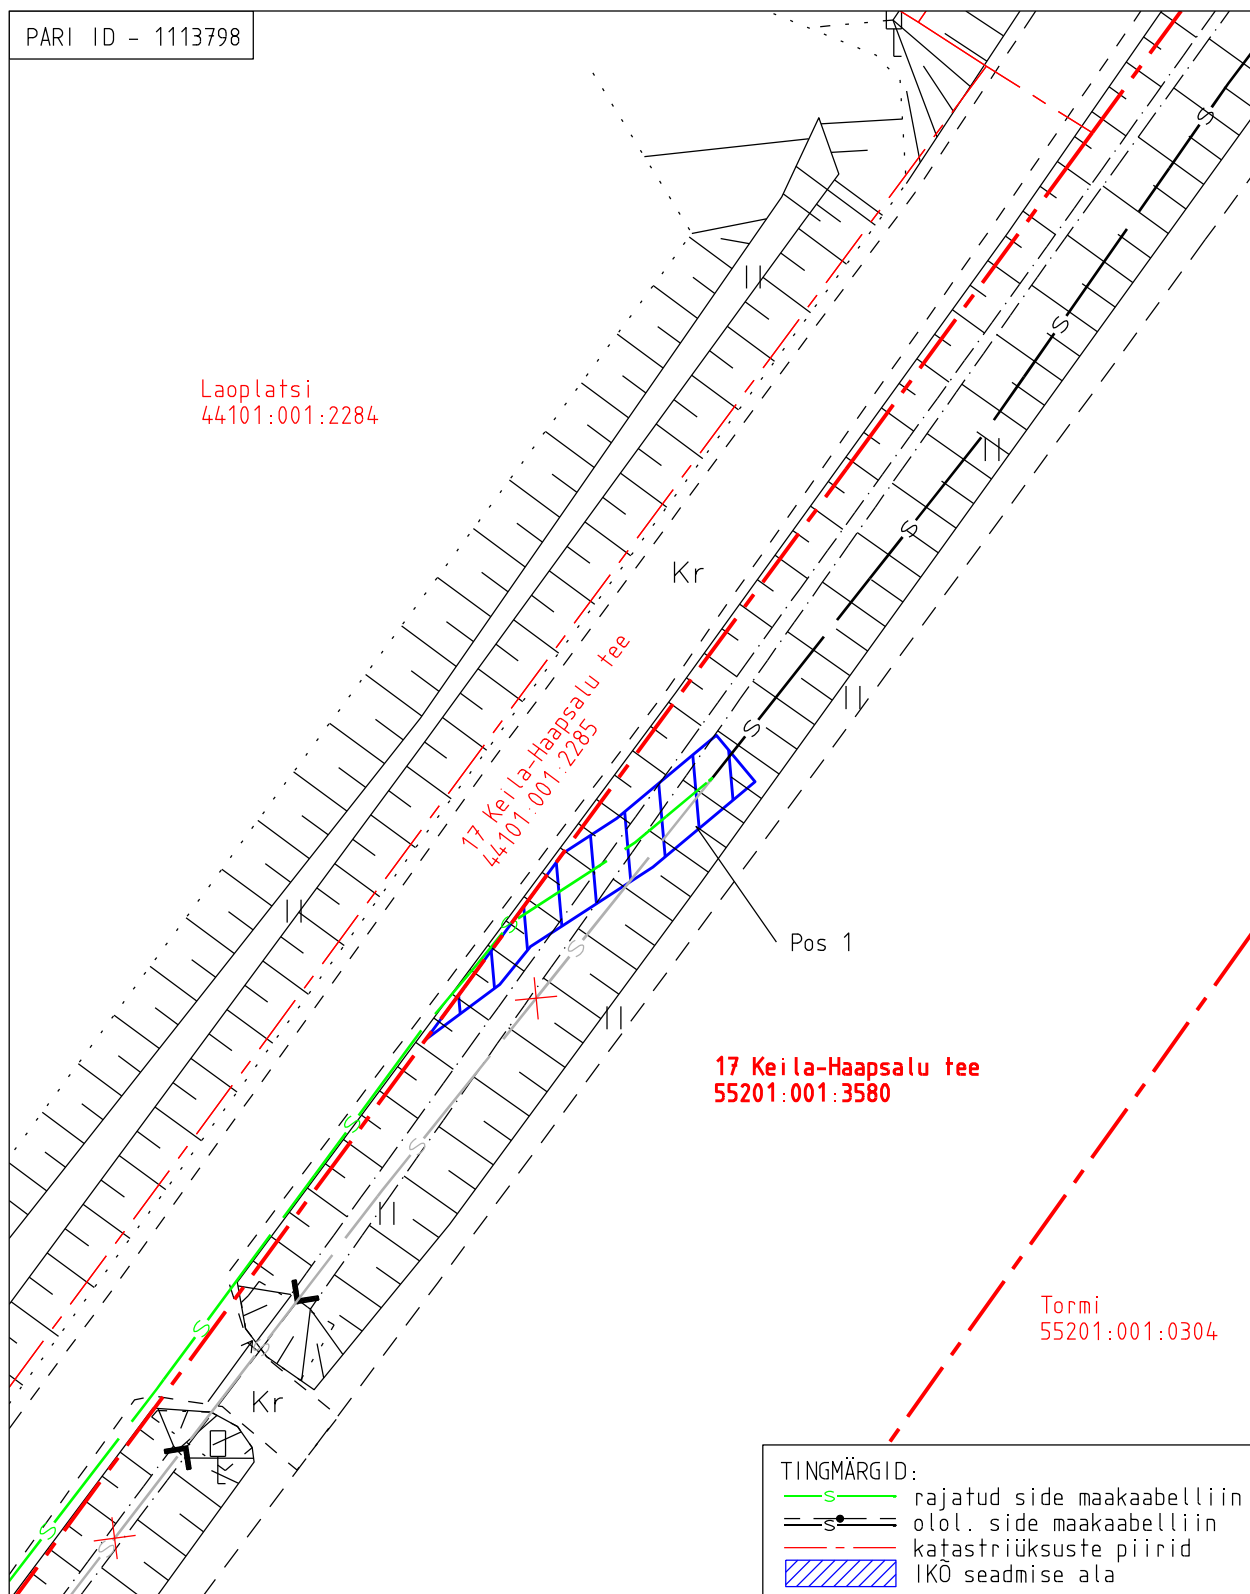

Projekti nimetus Räägu-Rannaküla jalg- ja jalgratta tee põhiprojekt				Töö nr 17-250
Projekti koostaja Hepta Group Energy OÜ	Plaani koostaja A. Jankovskaja	Mõõtkava 1:250	Leht 1-1	Kuupäev 14.07.2026

Isikliku kasutusõiguse seadmise plaan


IKÕ ala pos nr	Registriosaja nr, KV kood	Katastriüksuse tunnus, nimi ja sihtotstarve	Ala pindala (m2)
2	13878350, KV4285	55201:001:3580; 17 Keila-Haapsalu tee transpordimaa	53

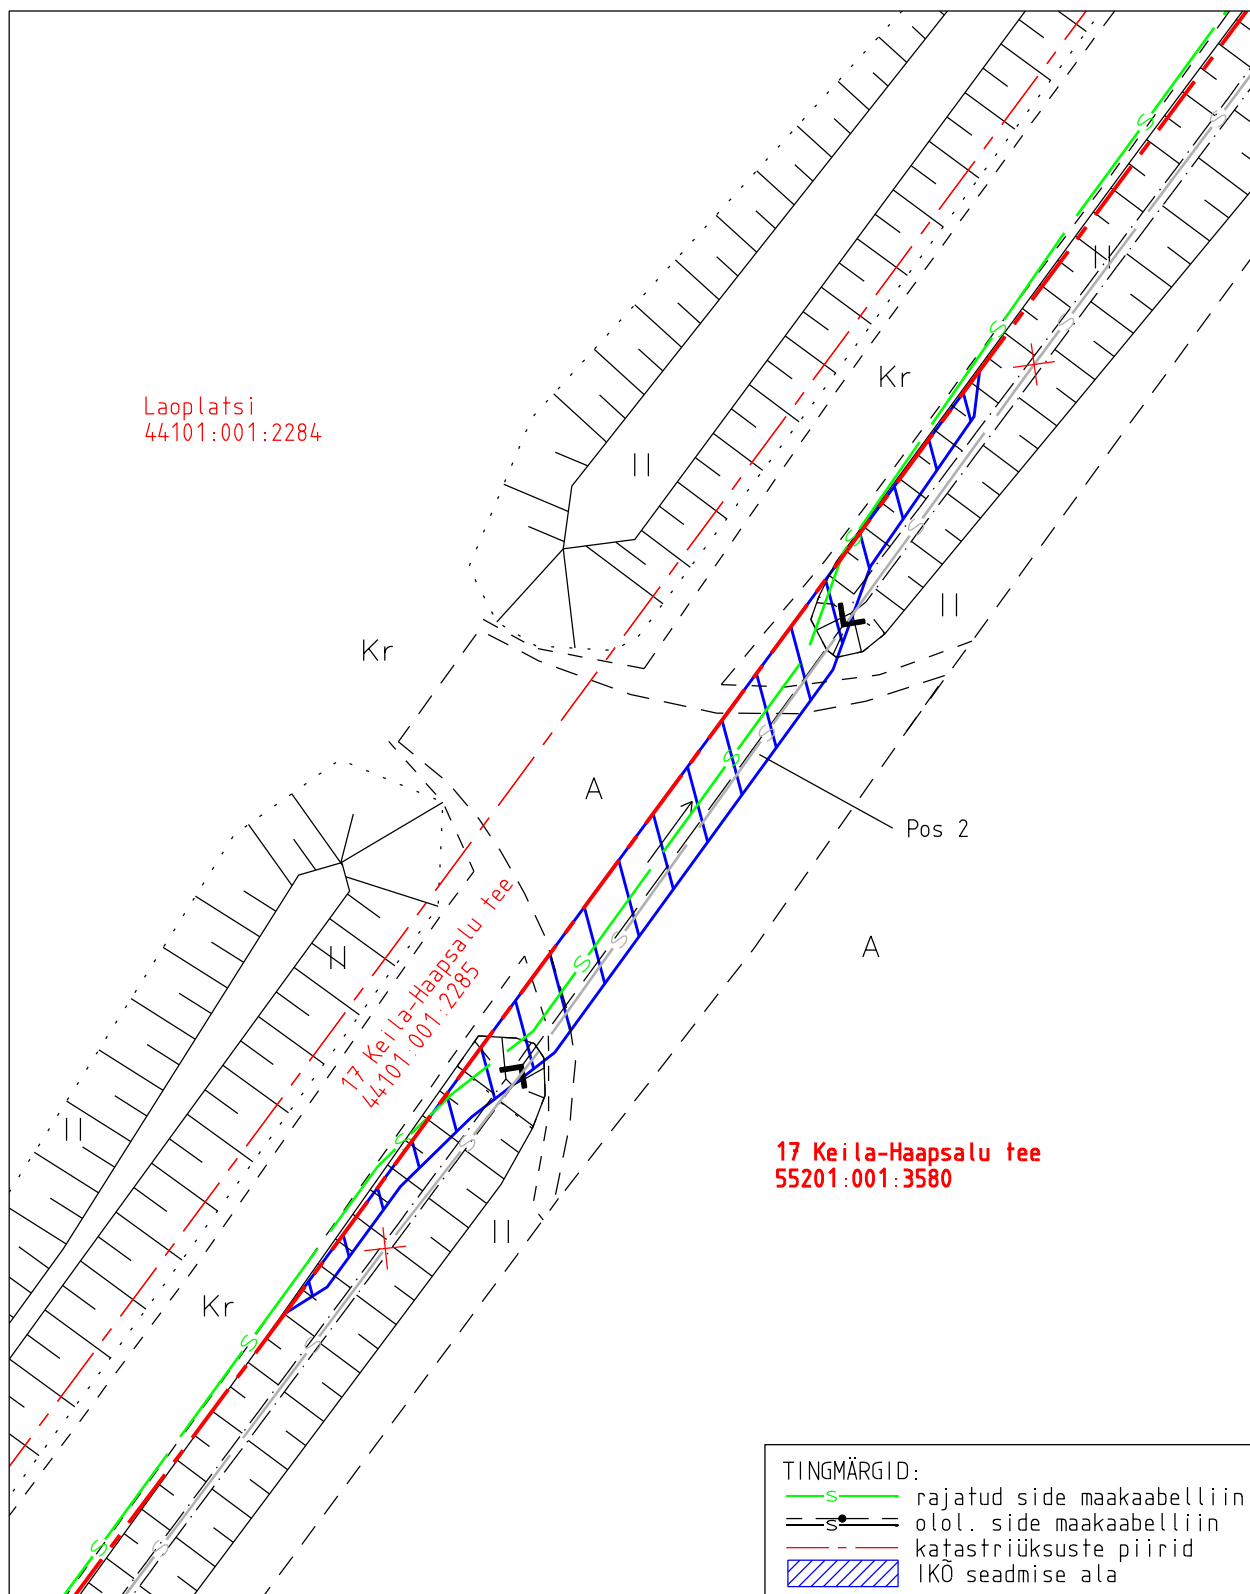

Projekti nimetus	Räägu-Rannaküla jalg- ja jalgratta tee põhiprojekt	Töö nr	17-250
Projekti koostaja	Hepta Group Energy OÜ	Plaani koostaja	A.Jankovskaja
Mõõtkava	1:250	Leht	1-2
Kuupäev	14.07.2026		

Isikliku kasutusõiguse seadmise plaan

IKÕ ala pos nr	Registriosaka nr, KV kood	Katastriüksuse tunnus, nimi ja sihtotstarve	Ala pindala (m2)
3	13878350, KV4285	55201:001:3580; 17 Keila-Haapsalu tee transpordimaa	8

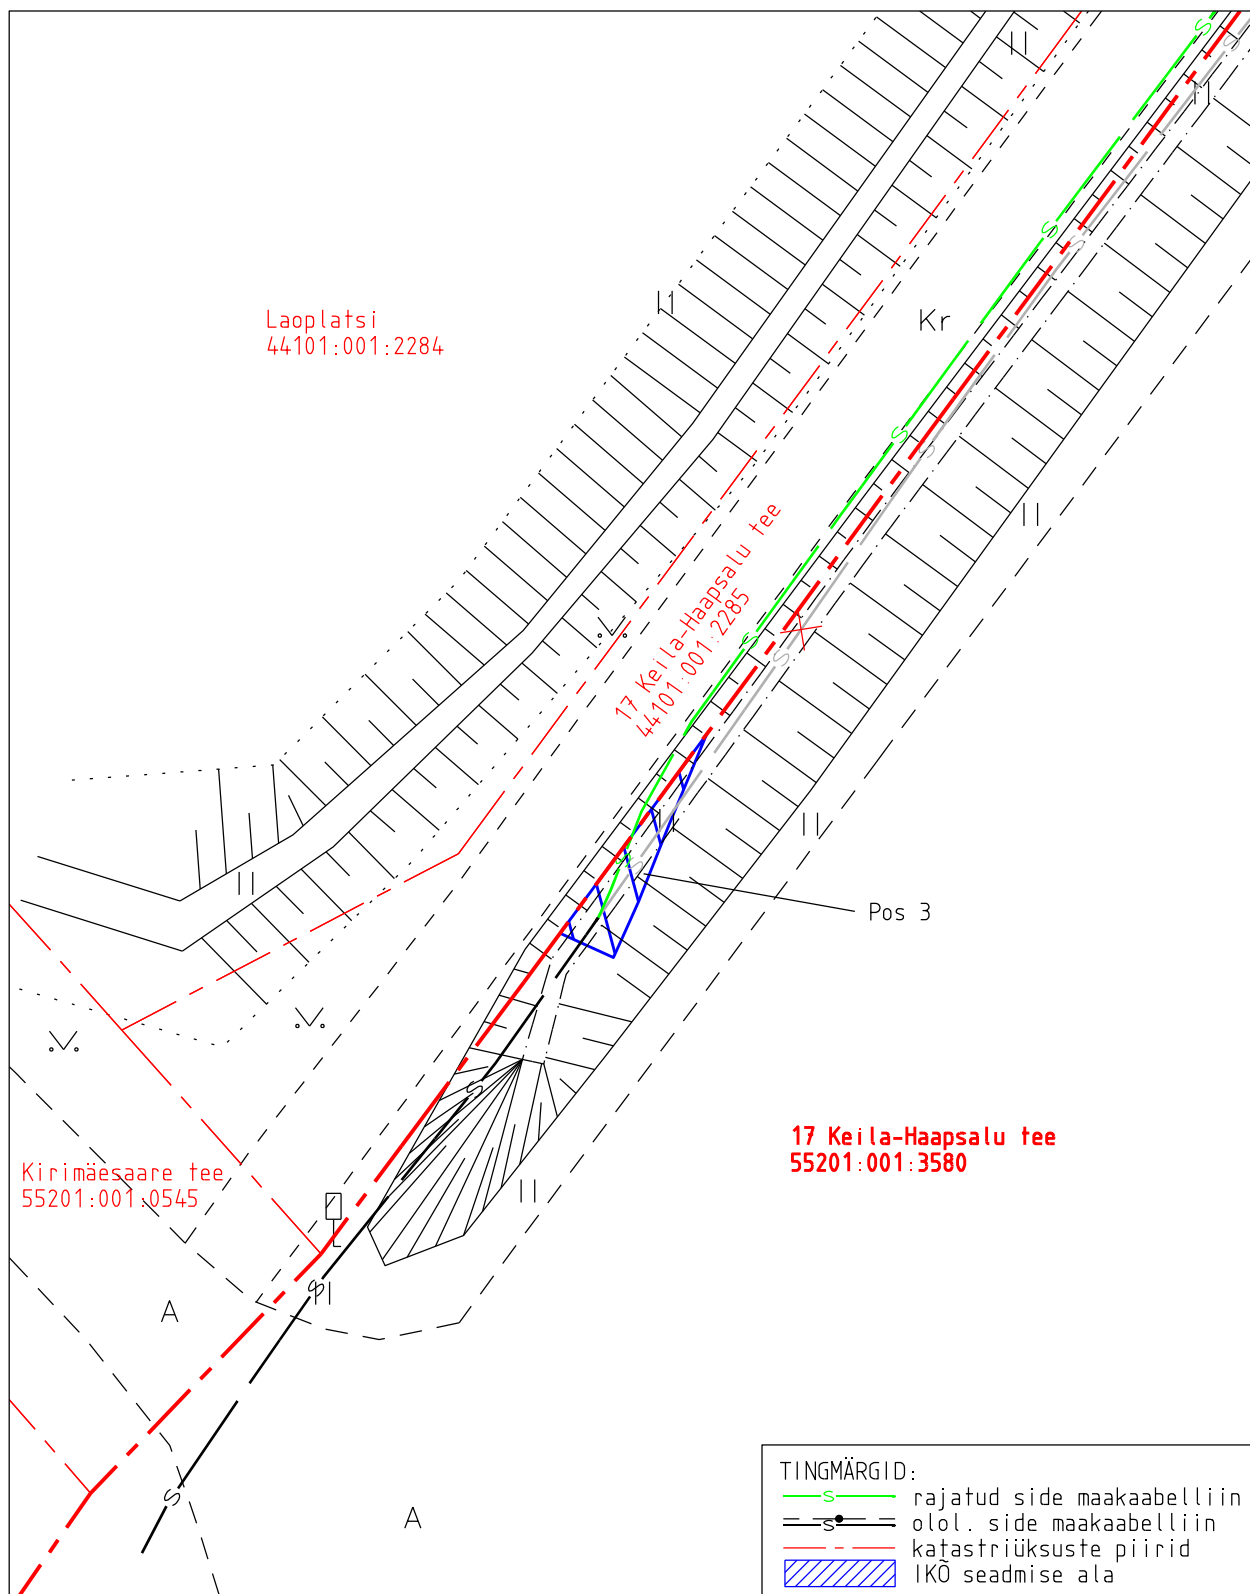

Projekti nimetus				Töö nr
Räägu-Rannaküla jalg- ja jalgratta tee põhiprojekt				17-250
Projekti koostaja	Plaani koostaja	Mõõtkava	Leht	Kuupäev
Hepta Group Energy OÜ	A. Jankovskaja	1:250	1-3	14.07.2026