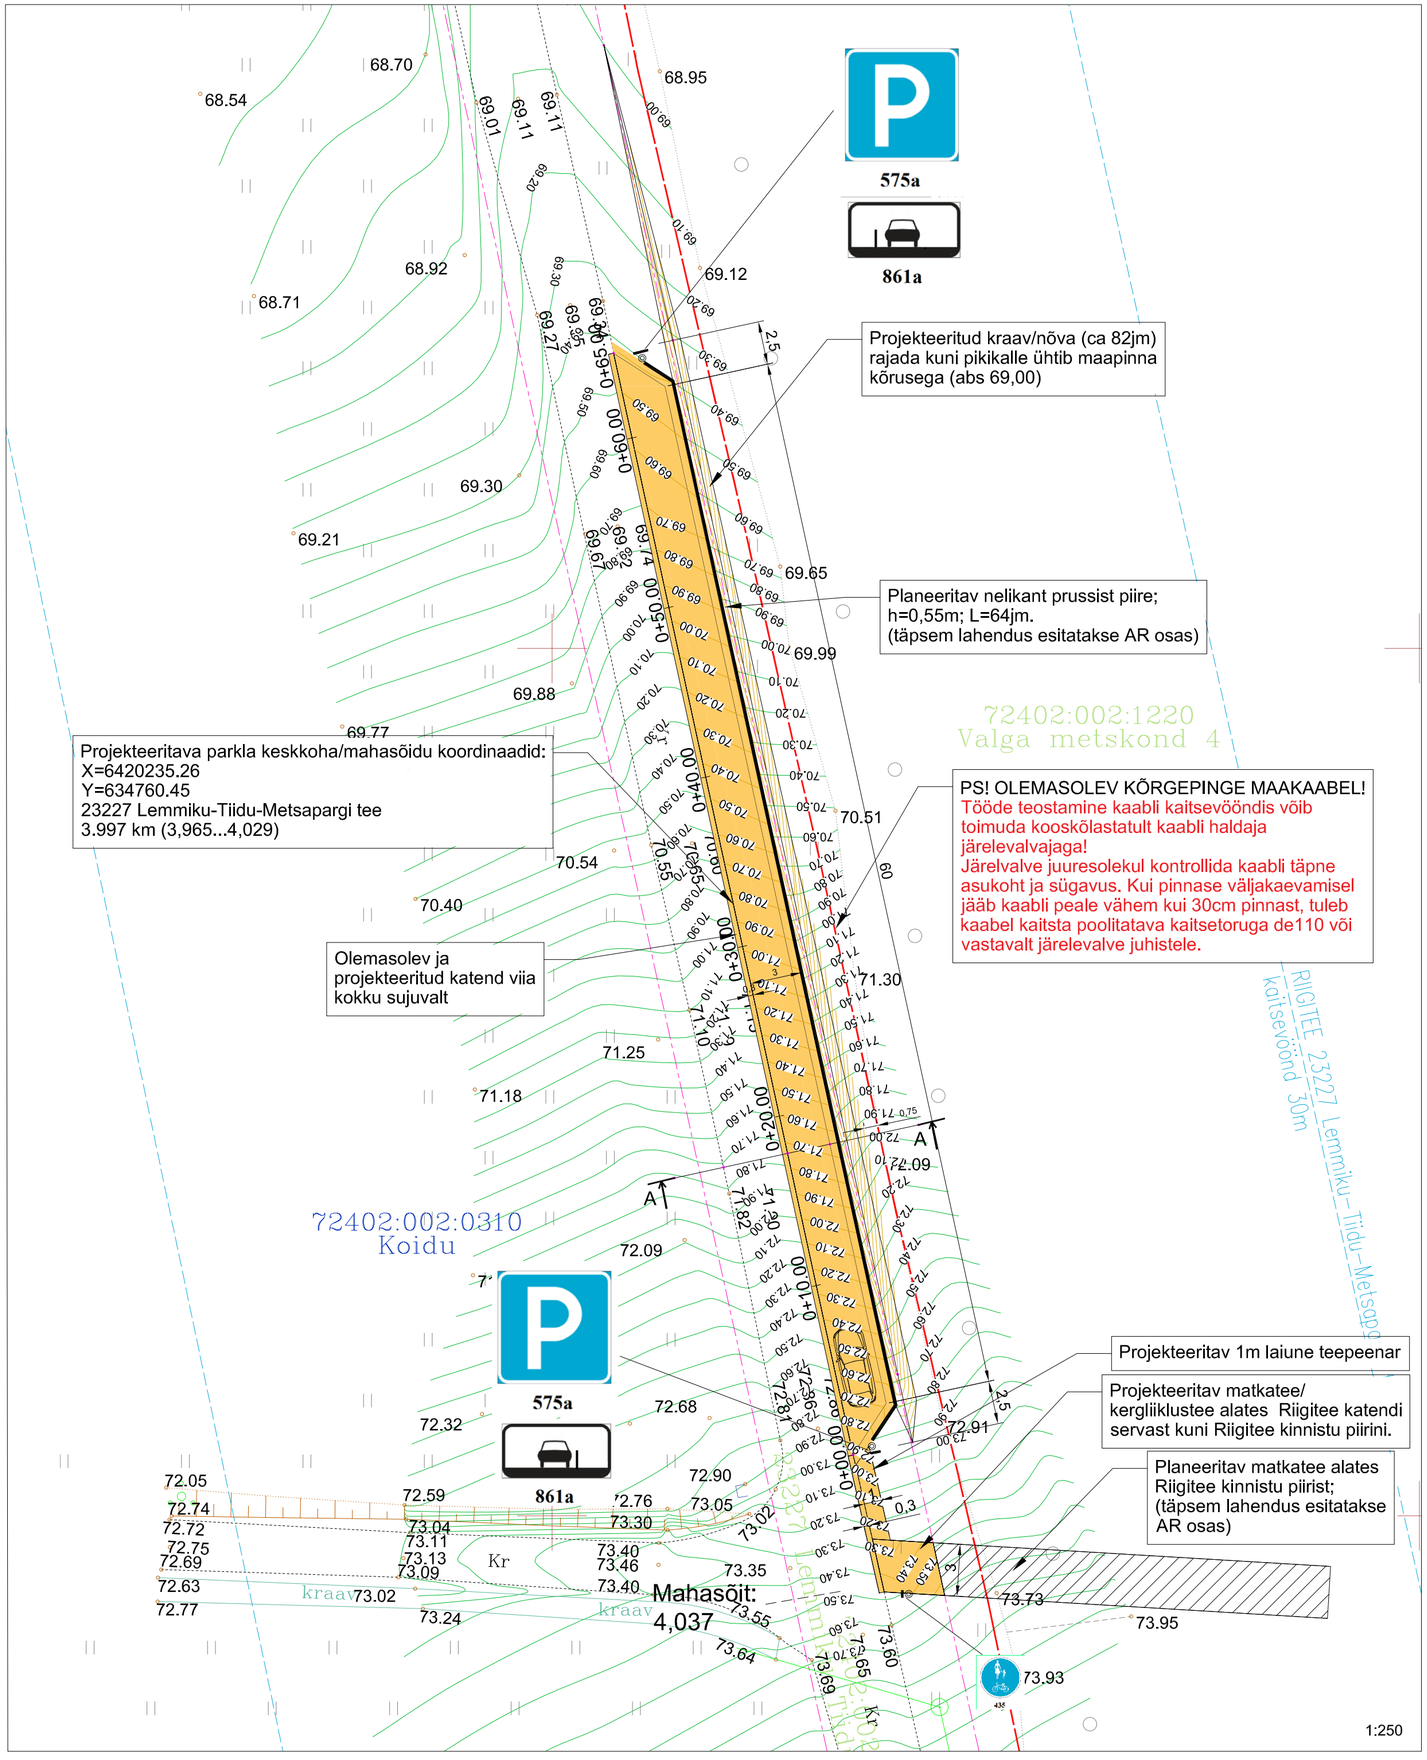

Lõige A-A

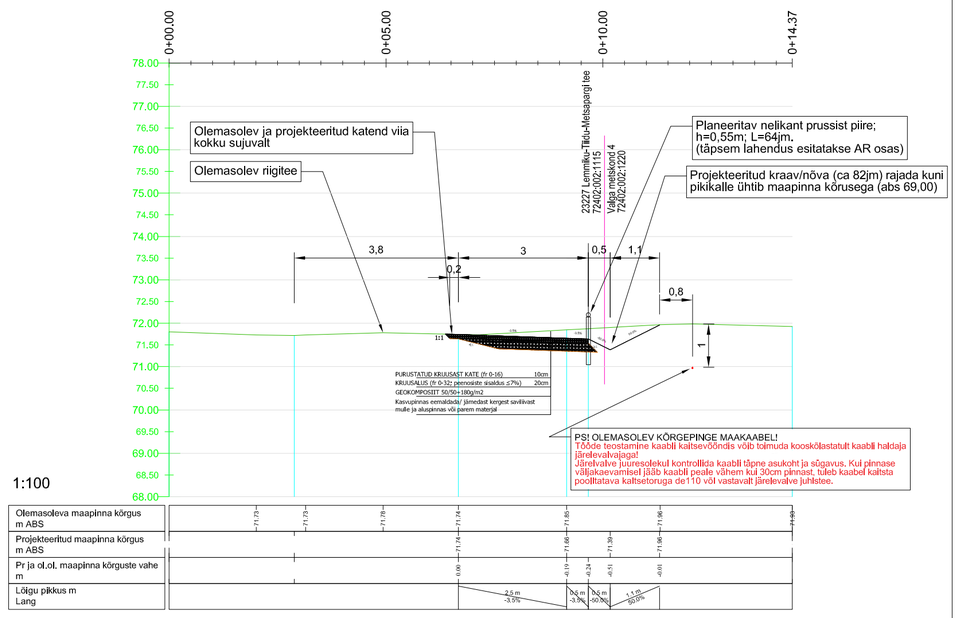

TINGMÄRGID

- Projekteeritav kruusast katend - 228m²
  - Purustatud kruus (fr 0-16) - 10cm
  - Kruusalus (fr 0-32; peenosiste sisaldus ≤7%) - h=20cm
  - Geokomposiit 50/50+180g/m2
  - Kasvupinnas eemaldada/ jämedast kergest savililivast mulle ja aluspinnas või parem materjal
- Projekteeritav liiklusmärk (II suurusgrupp) - 3tk
- Projekteeritav kraav/nõva - ca 82jm
- Planeeritav nelikant prussist piire - 64jm (täpsem lahendus esitatakse AR osas)
- Planeeritav matkatee; (täpsem lahendus esitatakse AR osas)
- Kinnistu piir
- Olemasolev elektrikaabel (Elektrilevi OÜ)
- Projekteeritud samakõrgusjooned, samm 10cm
- Olemasolevad samakõrgusjooned, samm 10cm

MÄRKUSED:

1. Projekteeritud kate viia sujuvalt kokku olemasoleva kattega. Jälgida olemasoleva katte pikk- ja põikkaldeid.*
2. Teeprojekt ei sisalda matkaraja projekti osasid (teeviidad, matkatee, piirded, infotahvel jne). Matkaraja AR projekt kooskõlastatakse täiendavalt. Planeeritavana näidatud rajatiste asukoht võib muutuda.
3. Teepeenra haljastus viia sujuvalt kokku olemasoleva haljastusega. Kasvumulla huumuse sisaldus peab olema vähemalt 3%. Kasvumult peab olema mineraalmuld (pH 4,0 ... 7,5), mis ei tohi sisaldada kive, killustikku, umbrohujuuri ega taimedele kahjulikke aineid ja tuleb tihendada nii, et ei tekiks vajumisi ega vee lohkusid.
4. Projekti koostamisel on arvestatud projektkiirusega 90 km/h (Teeregister).
5. Nähtavuskauguseks on arvestatud 190m. Nähtavusalas ei tohi paikneda nähtavust piiravaid takistusi. Vajadusel likvideerida nähtavuskolmnurgas asuvad puud, võsa, hekk, aed, kivid, pinnasehunnikud vm rajatised.

TOTOM INSENERIBÜROO			PARKIMISTASKUD RIIGITEEL 23227		
			Valga metskond 4, Lossiküla küla, Otepää vald, Valga maakond	STAADIUM	JOONIS NR
JOONESTAS	T.TOIMETAJA	/allkirjastatud digitaalselt/		PÕHIPROJEKT	1
VASTUTAV SPETSIALIST	T.TOIMETAJA	/allkirjastatud digitaalselt/	TELLIJA: Riigimetsa Majandamise Keskus		
	KUTSETUNNISTUS NR: 177793		Asendiplaan, liikluskorraldus, vertikaalplaneerimine, lõige. v02		
TÖÖ NR:	T2401	09.04.2024			

OÜ TOTOM, MTR: EEP003847, äriregistri kood: 14154770, aadress: Voolu 21-1,Tallinn 10918, Harju maakond, Eesti, telefon: +372 5231792, E-mail: info@totom.ee