


Isikliku kasutusõiguse seadmise plaan
Tabina küla, Võru vald, Võru maakond, 18199 Viluste-Lindora tee kinnistu reg.osa nr. 8904650
M 1:500

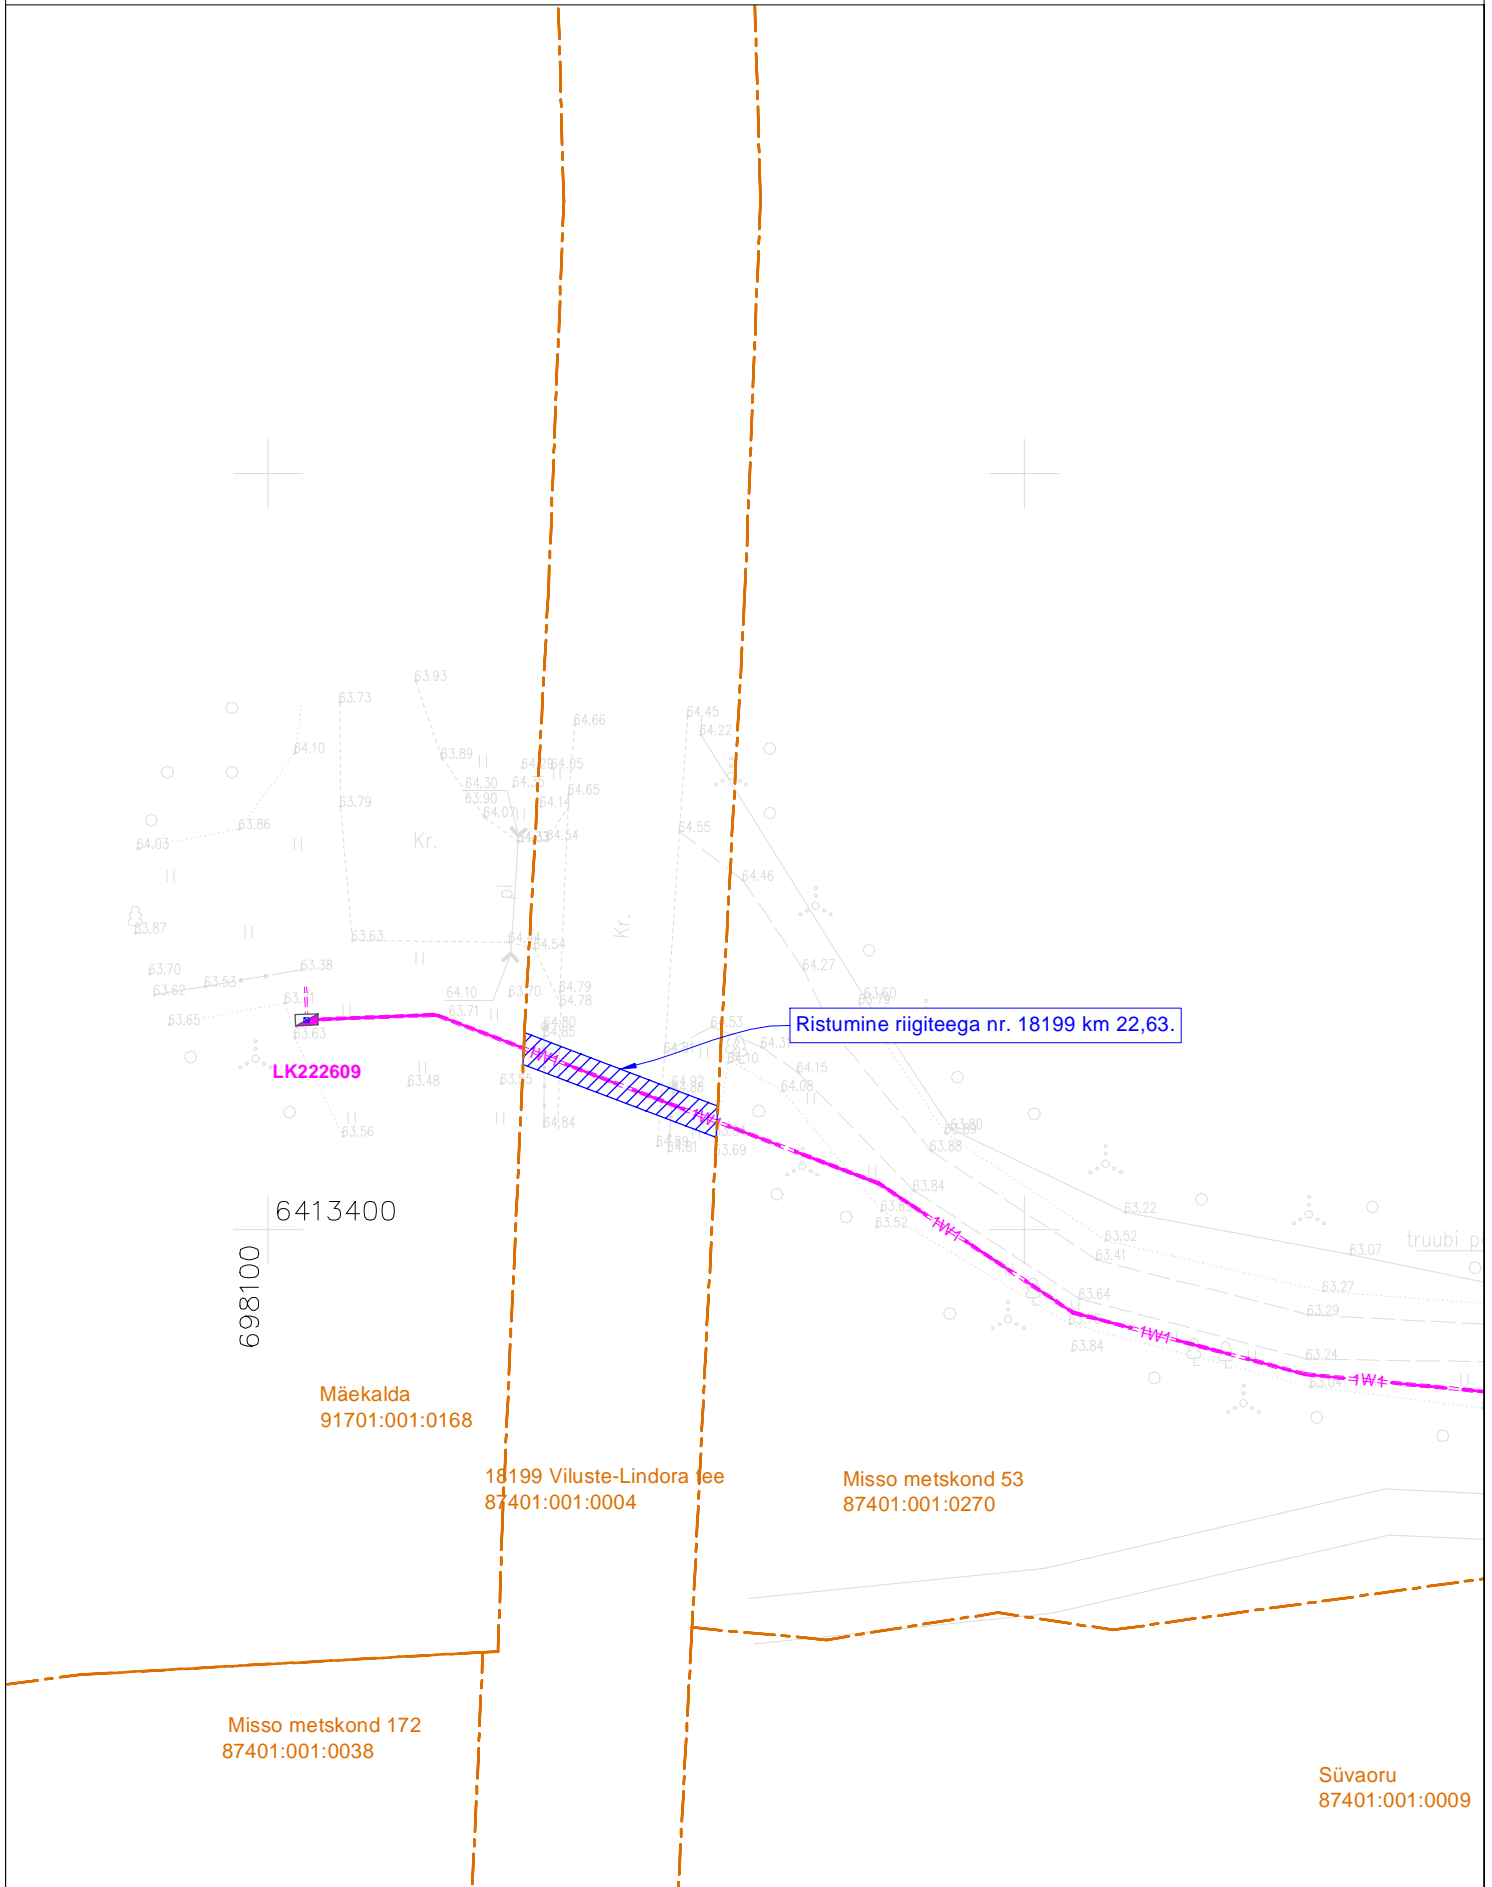

- Projekteeritud 0,4 kV liitumiskilp
- Projekteeritud 0,4 kV maakaabel kaitsetorus
- Isikliku kasutusõiguse seadmise ala ca 27 m²
- Katastriüksuse piir

Koostaja: Raido Rebane
E-mail: r.rebane@leonhard-weiss.com