

# Isikliku kasutusõiguse seadmise plaan


39 Tartu-Jõgeva-Aravete tee

Katastritunnus 79401:006:1063

Registriosia nr 3912904

Tartu vallas riigitee nr 39 Tartu-Jõgeva-Aravete maanteelõikude ja kergliiklustee valgustuse projekteerimine  
Töö nr: 3360

M 1:500 (1 cm = 5 m), A4

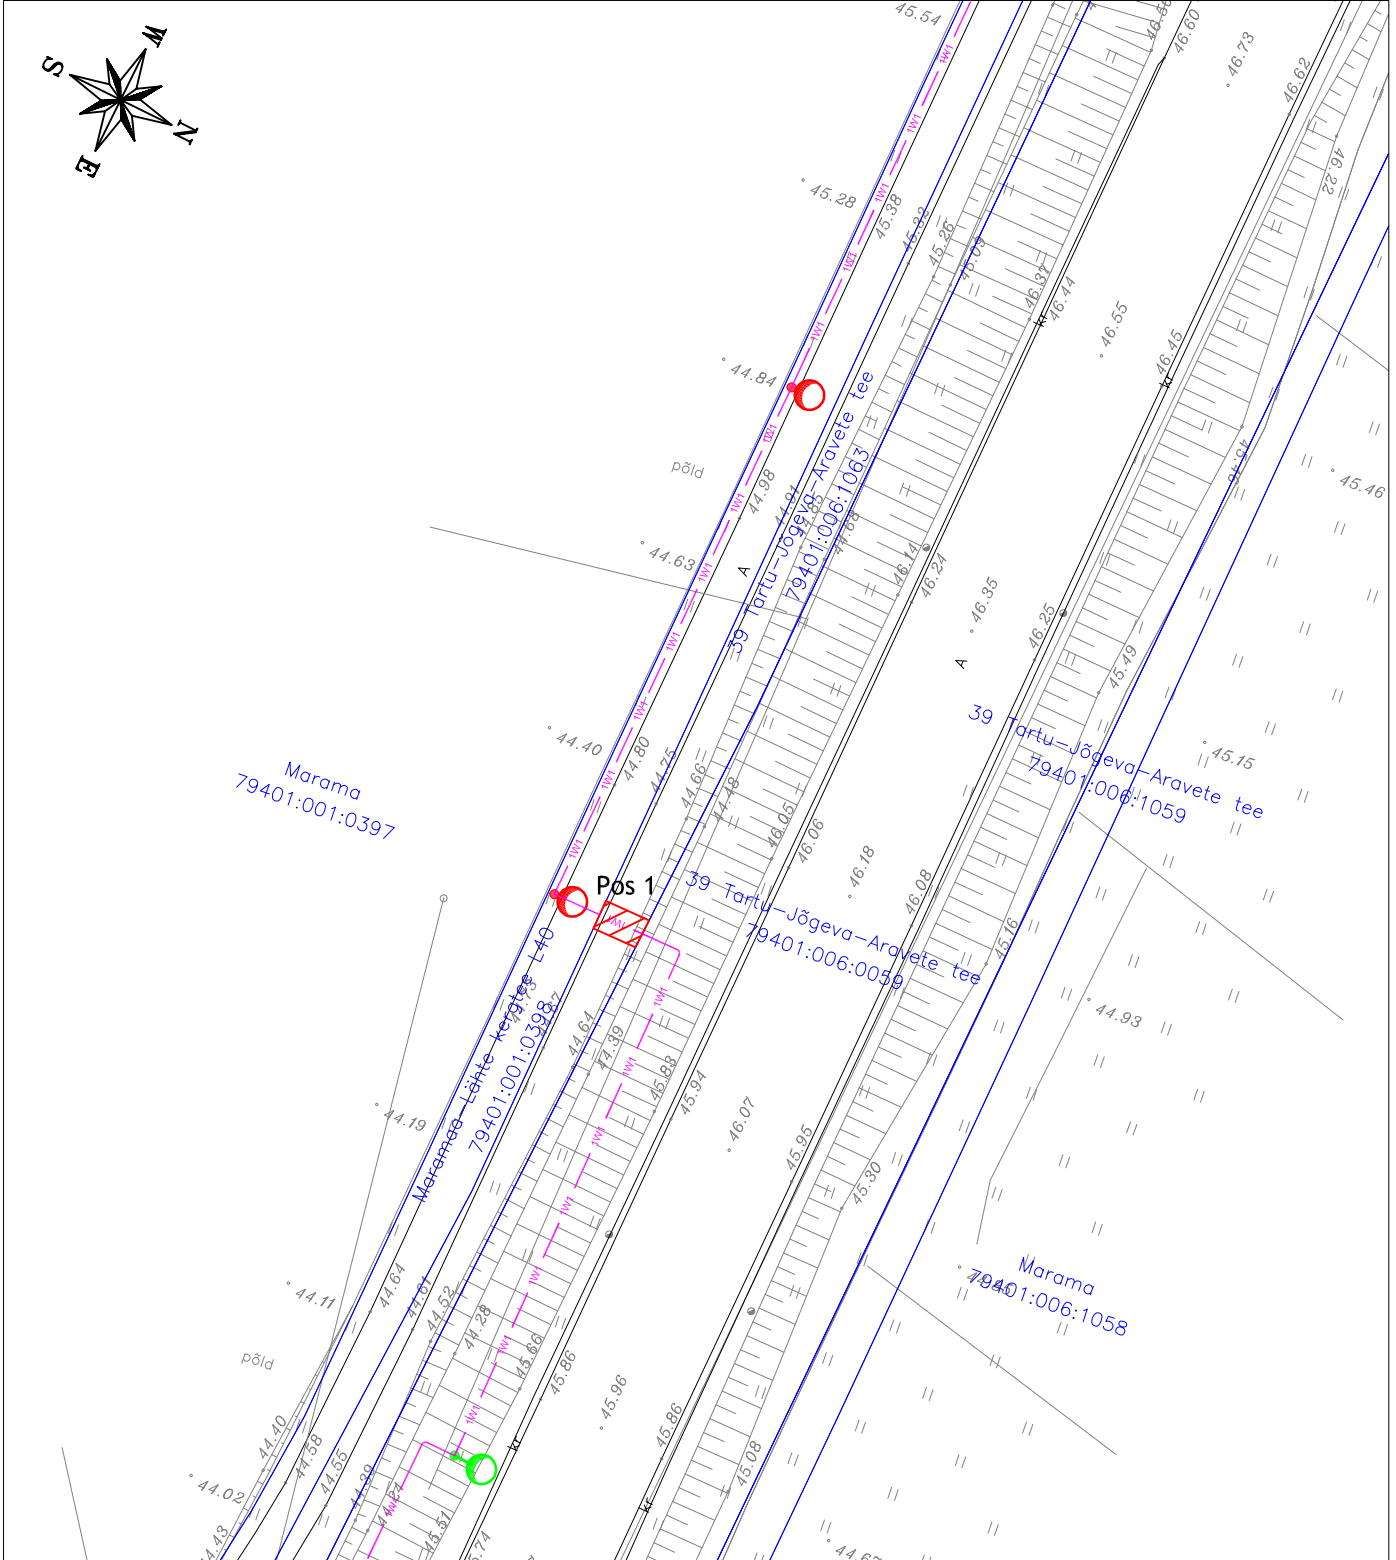

TINGMÄRGID	
	Katastriüksuse piir
	Projekteeritud 0.4kV maakaabel
	Projekteeritud tänavavalgustuse metallmast+valgusti (H=6m)
	Projekteeritud tänavavalgustuse metallmast+valgusti (H=10m), (L-konsooliga H=2,5m)
	Projekteeritud tänavavalgustuse metallmast+valgusti (H=10m), (L-konsooliga H=1,0m)
	Kasutusõiguse ala 6 m <sup>2</sup>

Jrk nr	IKO ala Pos nr (plaanil)	Kinnistu registriosia number	Katastriüksuse tunnus, nimi ja sihtotstarve	IKO ala pindala m <sup>2</sup>
1	Pos 1	3912904	39 Tartu-Jõgeva-Aravete tee Katastritunnus 79401:006:1063 Transpordimaa	6 m <sup>2</sup>