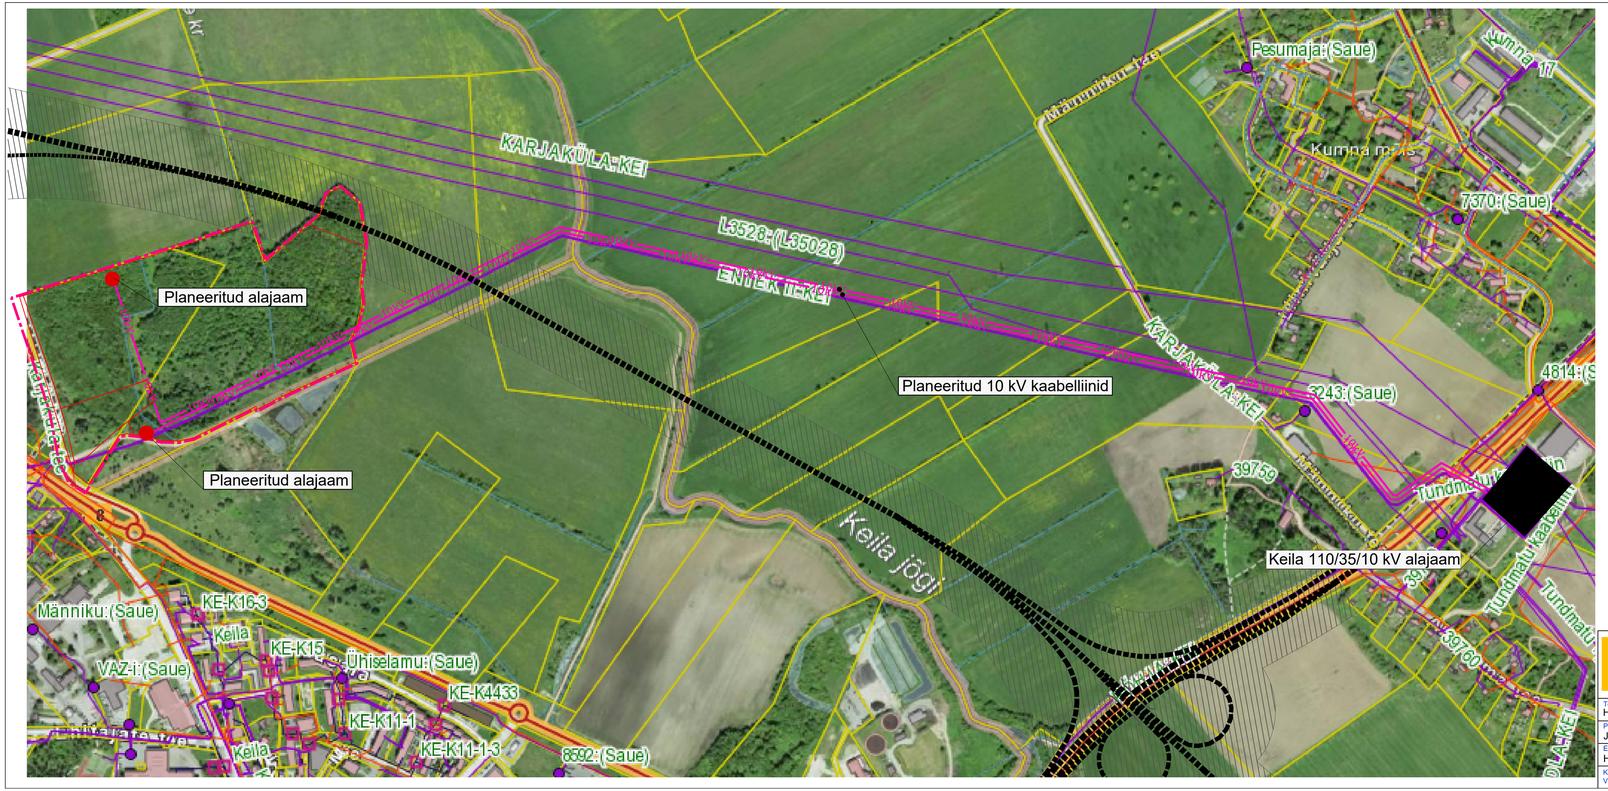

LEPPEMÄRGID:

- Planeeringuala piir
- Planeeritud krundi piir
- Planeeritud elektri kõrgepingekaabel
- Planeeritud alajaam
- Perspektiivne põhjapoolne ümbersõit trassikoridoriga (150 m)

Märkused:

1. Aluskaardina on kasutatud maa-ameti geoportaali kaarti, jaanuar 2022. a.

OÜ Entec Eesti
Pärnu mnt 160E, 11317 Tallinn
Tel 617 7430
entec@entec.ee
Reg.nr. 10449959

Töö nimetus
KEILA VALLA ÜLDPLANEERINGUT MUUTEV DETAILPLANEERING LÄÄNE-HARJU VALLAS VALKSE KÜLAS VÄLJAOTSA JA TOAKILGI KINNISTUTEL JA NENDEGA PIIRNEVAL LÄHIALAL

Tellija: Harju Elekter AS

Joonise nimetus
ALAJAAMADE ÜHENDAMISE SKEEM

Projektijuht: Janne Tekku

Elektrinsener: Heigo Lomp

Koostamise kuupäev	12.09.2022. a
Väljastukkimise kuupäev	12.09.2022. a

Töö nr	Staadium	Joonise nr	Mõõtkava
1295/21	DP	5.1	