


VS-1
Krohv
EPS 60 200mm
Fibo 5 200mm
Krohv
SS-1
Krohv
Fibo 5 200mm
Krohv
SS-2
Krohv
Fibo 5 100mm
Krohv

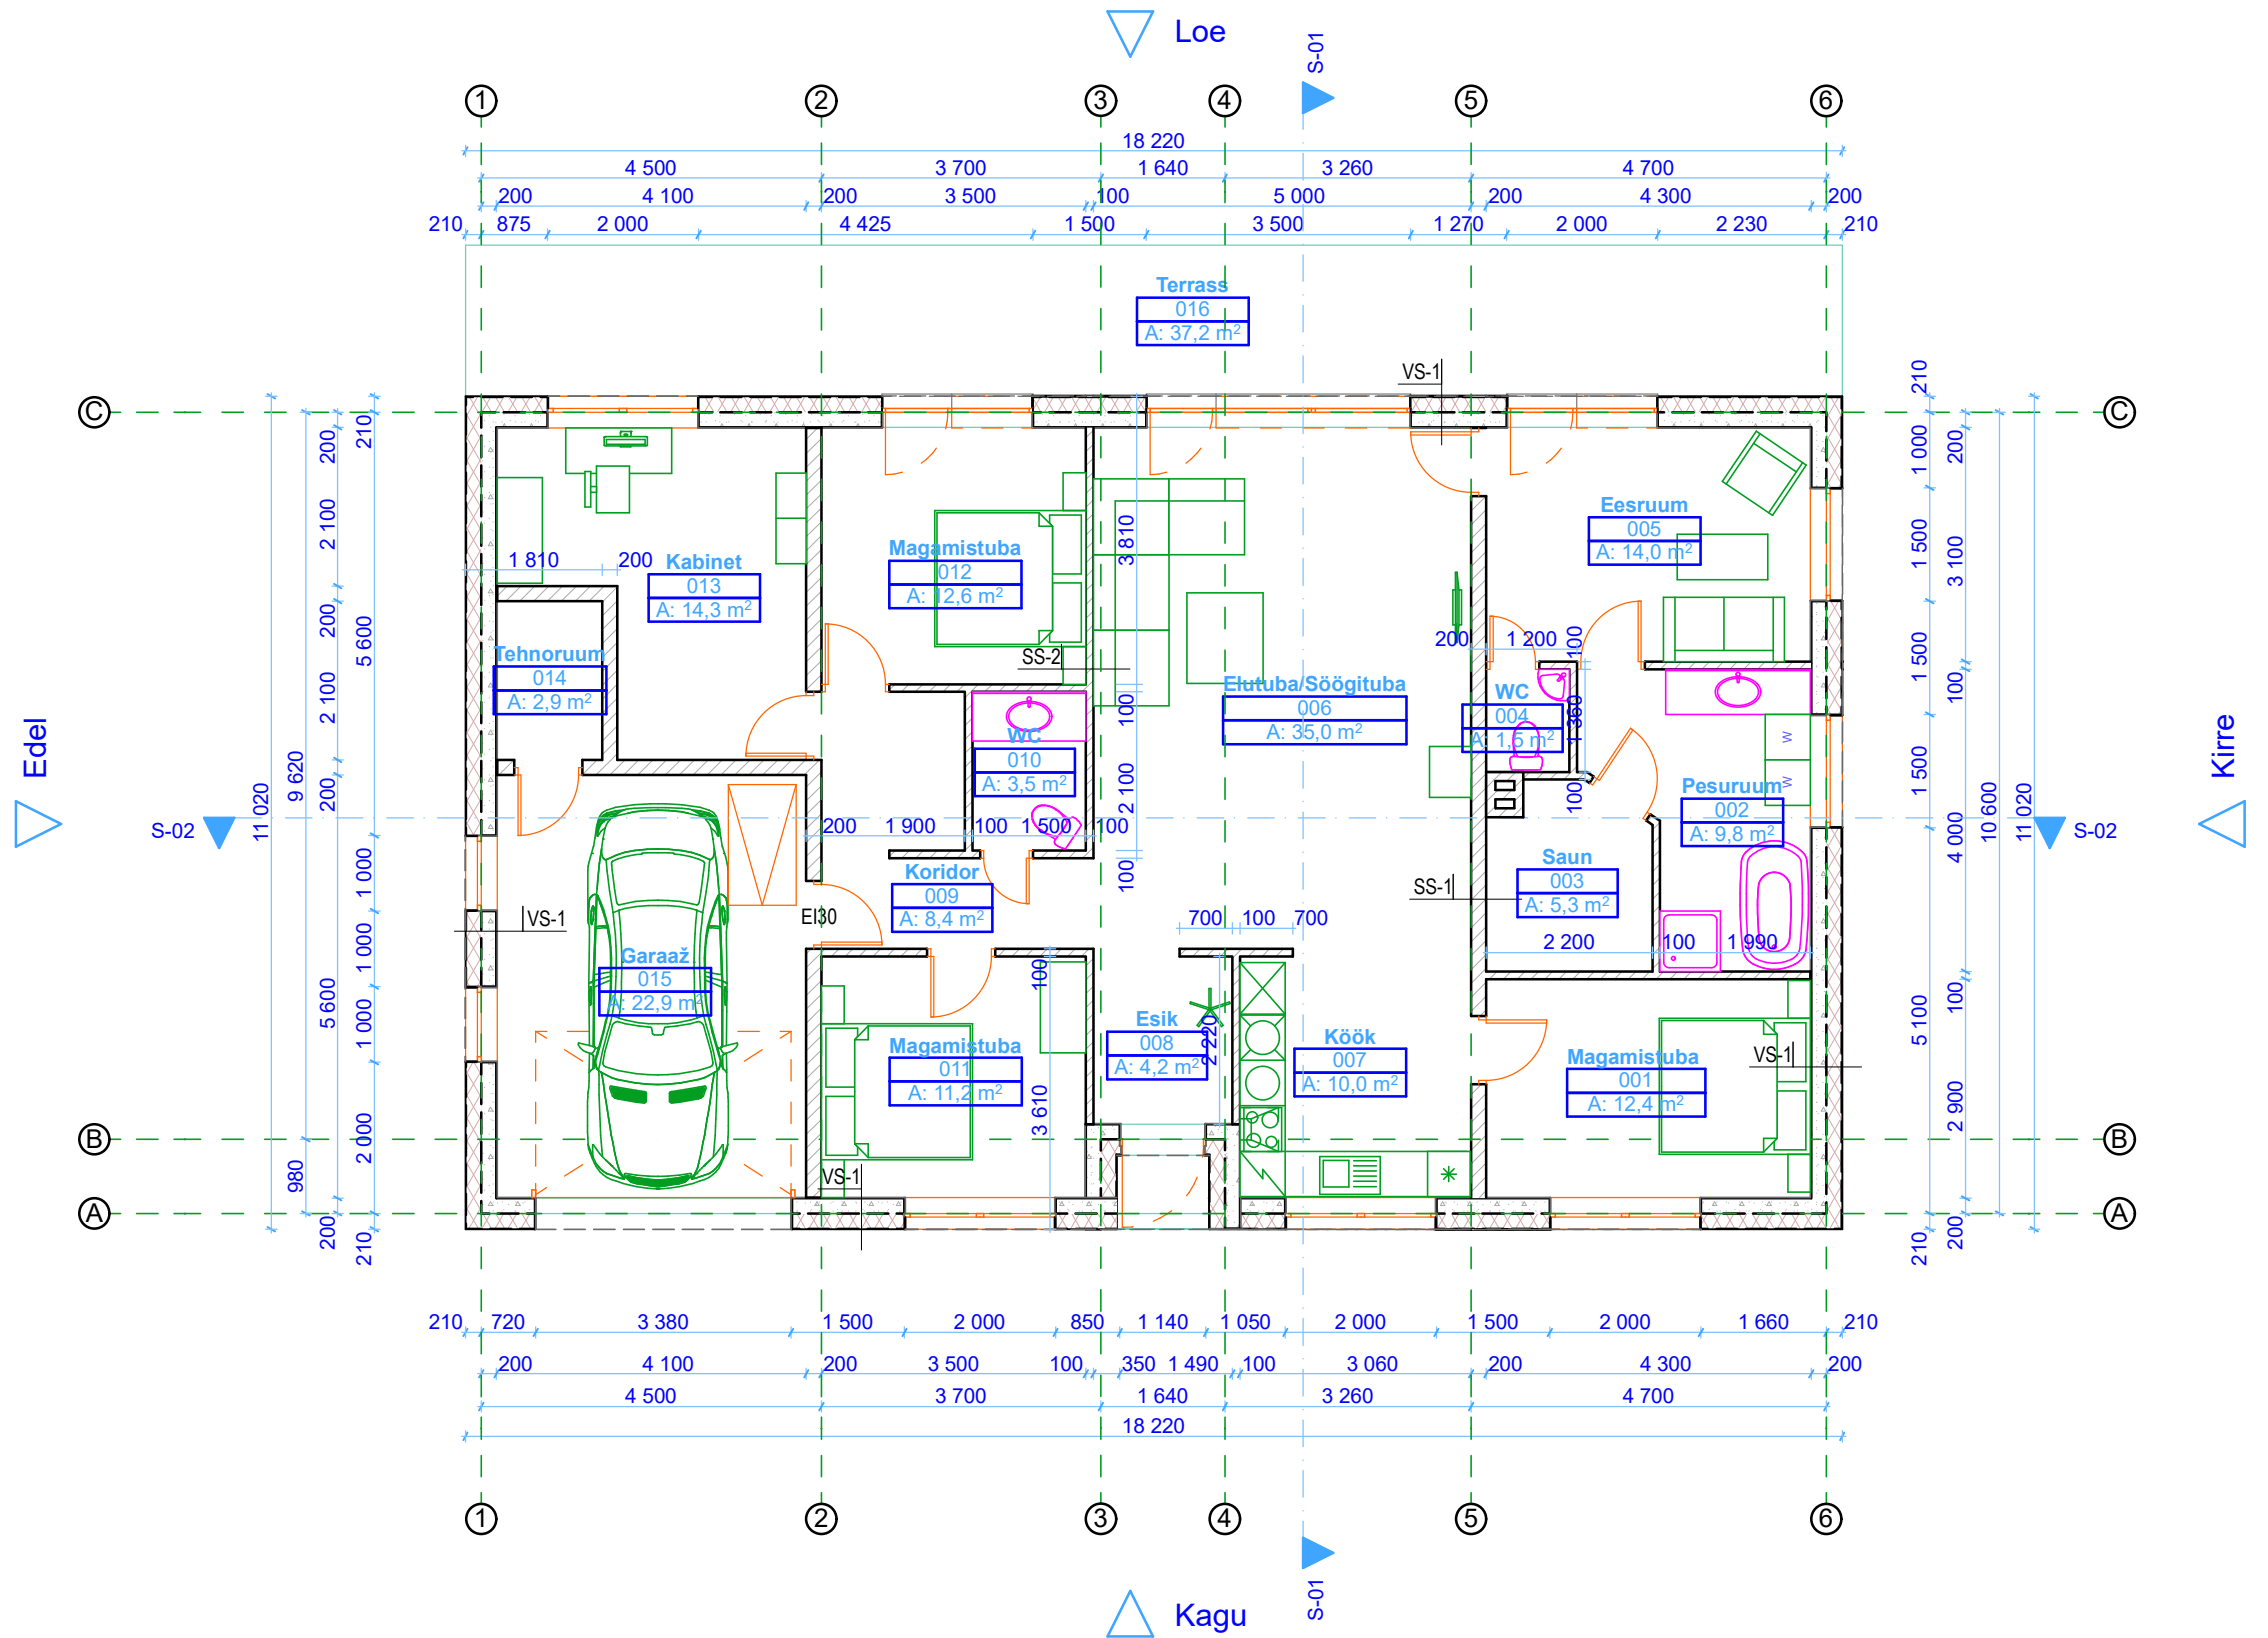

		Muudatus		Projekti nr.	T1620
		Töö nimetus:		Mõõt:	M 1:100
		Elamu ehitusprojekt		Staadium:	PP
		Priit Suviste		Osa:	Arhitektuurne
		Objekti aadress:		Fail:	2. Haru9_PP.pln
		Haru 9, Soinaste küla, Kambja vald, Tartumaa		Formaat:	A3-L
Projekteeris	Priit Kirotar	06.03.2020	Joonise nimetus:	A-02 Põhikorruse plaan;	
Kontrollis	Tiit Suits	06.03.2020	Lehti: 17	Leht: 3	