


PÕLEVmaterjali Ladustamise Skeem

Eesti Keskkonnateenused AS,
Tähe tn 108, Tartu



Sepa tn

Tähe tn

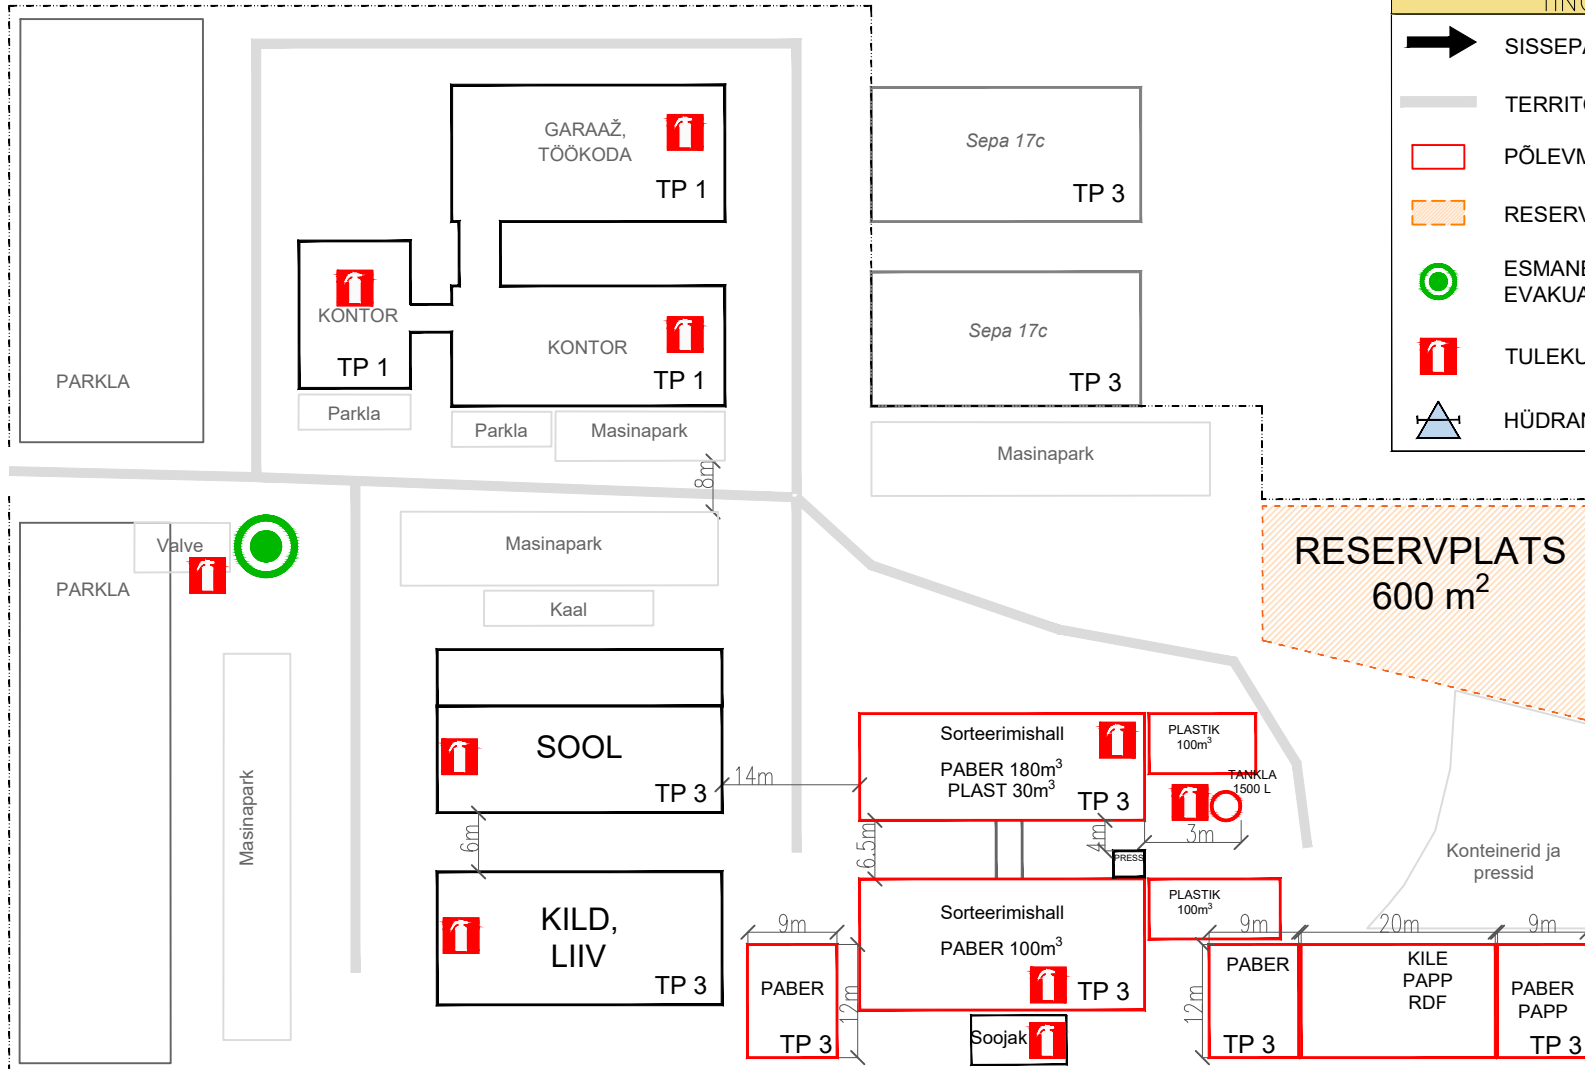

TINGMÄRGID	
	SISSEPÄÄS TERRITOORIUMILE
	TERRITOORIUMISISENE TEE
	PÕLEVmaterjal
	RESERVPLATS
	ESMANE KOGUNEMISKOHT EVAKUATSIOONI KORRAL
	TULEKUSTUTID
	HÜDRANT

Nr. 311,
ø200

TULEKAHJU KORRAL
HELISTA HÄDAABINUMBRIL 112
TEAVITA INIMESI OHUST
LIIKUGE KOGUNEMISKOHTA