



10

Vaade kagust

VIIMISTLUSMATERJALID

1:100



11

Vaade edelast


1:100

RUUMIDE PINNANAITAJAD		
NR	NIMETUS	PIND [m²]
11	Köök-söök	28,5
12	Veranda-saunaruum	26,7
13	Kabinet	11,4
14	Töötuba	11,4
15	Maj	8,2
16-1	Esik	9,2
16-2	Garderoob	7,8
16-3	Trepihall	11,4
17-1	Dušš	5,2
17-2	Leil	4,5

18	Küte + pelletid	9,4
19	Elutuba (II etapp)	33,0
21-1	Magamistuba	32,3
21-3	Abiruum	8,9
21-3	Garderoob	8,6
22	Tuba	29,1
23	Raamatukogu-hobiruum	27,2
24	Dušš	11,1
25	Abiruum-ventilats	8,0
27	Trepihall	7,7
		299,6 m²

- 1 VERTIKAALNE LAUDIS - SULUNDLAUDIS, PEENSAETUD  
UTS VÕI UYS min 22 x 95mm - VÄRVITTOON TUMEHALL
- 2 HORISONTAALNE LAUDIS - HÕRE LAUDIS, PEENSAETUD  
LAUDADE VAHE 5 ... 15mm, SERVA KALLE 30°, min 22 x 95mm - VÄRVITTOON TUMEHALL
- 3 TSEMENTKIUDPLAAT SOKLIKATTENA 15mm - SILE, VÄRVITTOON NATURAALNE HALL
- 4 KÄTUSEPLEKK - RUUKKI „CLASSIC“ - VÄRVITTOON MUSTJASHALL  
TUULUTUS RÄÄSTAL JA HARJAL
- 5 PUITPROFIIL - PROFIIL 45 x 145mm, PEENSAETUD - VÄRVITTOON MUSTJASHALL
- 6 SADEMEVEEESÜSTEEM - RISTKÜLIKULISE RISTLÕIKEGA - RENNID JA TORUD  
KALLE 5mm/m, RENNI JA TORU KÜLG 75 x 100mm - VÄRVITTOON MUSTJASHALL
- 7 TSEMENTKIUDPLAAT FASSAADIL 8 ... 10mm - SILE,  
VÄRVITTOON PARAPETIL OOKER-KÖLLANE / JUURDEEHITUSE SEINAL HELEHALL
- 8.1 MET KATTEGA SUITSUKORSTEN - MIN VILLAGA ISOL. MOODULKORSTEN - ROOSTEVABA
- 8.2 KIVIKORSTEN - PUHASVUUK SILIKAATTELLIS  
KORSTNAD KATUSEHARJAST min 1000mm, KORSTNAOTSAL SÄDEMEPÜÜDJAJA
- 9 MET. LUMETÕKE - RUUKKI - VÄRVITTOON MUSTJASHALL
- 10 MET. KÄIGUTEES - KORSTNATE TEENINDUSEKS  
TURVAVÕO KINNITUS - RUUKKI - VÄRVITTOON MUSTJASHALL
- 11 MET. KOHTKINDEL KATUSEREDEL - RÄÄSTAST KÄIGUTEENI  
LAIUS 700mm, SAMM 300mm, RUUKKI - VÄRVITTOON MUSTJASHALL
- 12 MET VEEPLEKID - AKENDE VEEPLEKID, FASSAADI HOR PUITPROFIILIDE VEEPLEKID, RÄÄSTAPLEKID  
PLEKI PAKSUS 0,6mm  
AKENDEL - VÄRVITTOON OOKER-KÖLLANE  
PARAPETTIDEL - VÄRVITTOON MUSTJASHALL
- 13 AKNAD - 3 x KLAASPAKETT, AKENDE U < 0,8W/m²K, KAGU-EDEL g < 0,34, KIRRE-LOODE g < 0,52  
PÕRANDANI AKENDEL TURVAKLAAS (min 6mm)  
KLAASIDE PAKSUSE JA PÄIKESETEGURI g TÄPSUSTAB TOOTJA ENNE VALMISTAMIST  
VITRIINAKNAD - AL-RAAMID, VÄRVITUD Zn-METALLIK  
TAVAAKENDEL - PUITRAAMID, VÄRVITUD OOKER-KÖLLANE
- 14 TERRASS - PUIT, SÜGAVIMMUTATUD VÕI VÄÄRISPUIT (LEHIS) min 35 x 95mm, VAHE min 10mm
- 15 VÄLISUKSED - NATURAALNE SPOON, NIISKUSKINDEL, USTE U < 1,0W/m²K, VÄRVITTOON OOKER-KÖLLANE


objekt:	ÜKSIKELAMU ÜMBEREHITUS - UUS-ESKU, TAGAMETSA KÜLA, SAUE VALD, HARJUMAA	2401
tellija:	pr Rave Puhm ja hr Madis Puhm	joonis: Vaated kagust ja edelast
<b>KA &amp; KA Projekt OÜ</b> MURUMÄE TEE 27 pk. 4, Juuliku küla 75512 SAKU VALD ärir kood 11424982 kari.koosa@mail.ee +372 55 46 202 / +372 58 044 243		arhitekt: K.KOOSA
		03.07.2024
		ESKIIS
		1:100, 1:0,7
		Es_ES_räästata_2024-06-12.pln
		AR-6-01

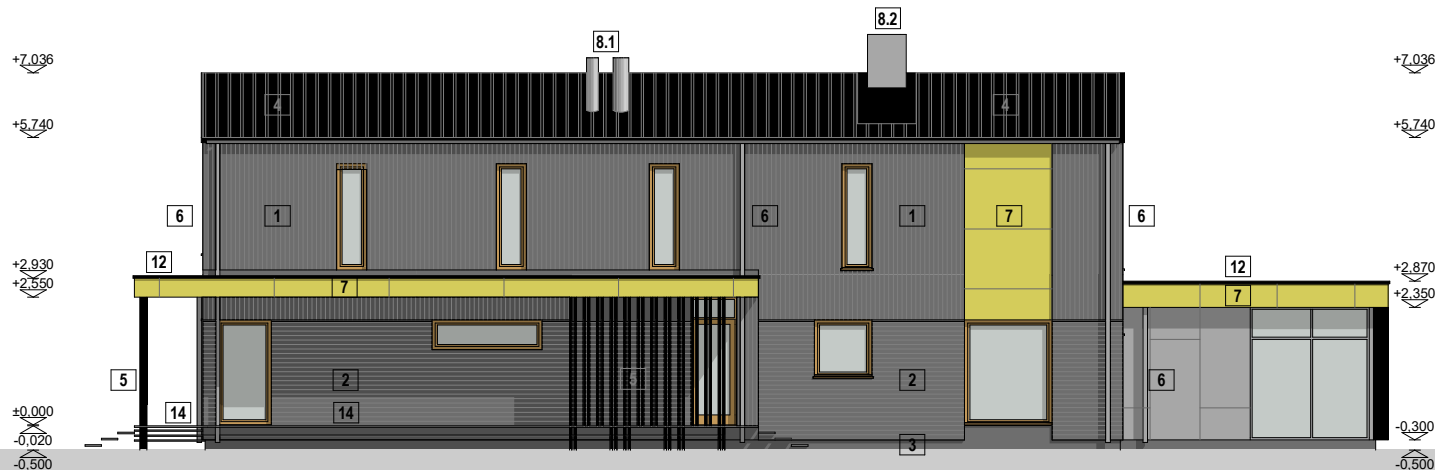

12

Vaade loodest

1:100

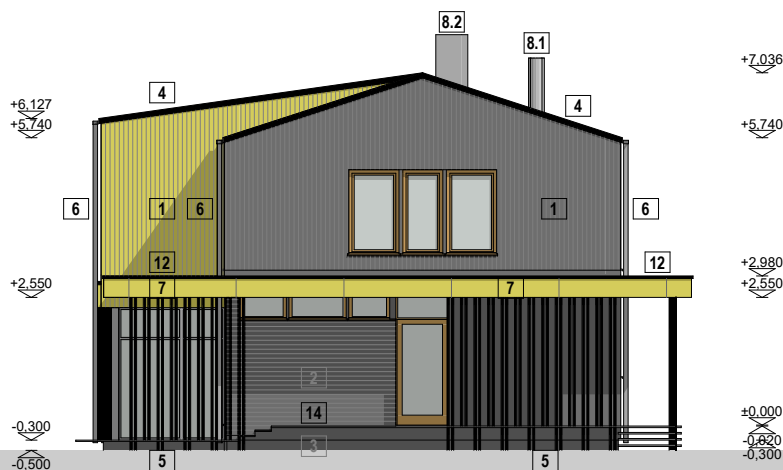

13

Vaade kirdest

1:100

## VIIMISTLUSMATERJALID

- 1 VERTIKAALNE LAUDIS - SULUNDLAUDIS, PEENSAETUD  
UTS VÕI UYS min 22 x 95mm - VÄRVITOO TUMEHALL
- 2 HORISONTAALNE LAUDIS - HÕRE LAUDIS, PEENSAETUD  
LAUDADE VAHE 5 ... 15mm, SERVA KALLE 30°, min 22 x 95mm - VÄRVITOO TUMEHALL
- 3 TSEMENTKIUDPLAAT SOKLIKATTENA 15mm - SILE, VÄRVITOO NATURAALNE HALL
- 4 KÄTUSEPLEKK - RUUKKI „CLASSIC“ - VÄRVITOO MUSTJASHALL  
TUULUTUS RÄÄSTAL JA HARJAL
- 5 PUITPROFIIL - PROFIIL 45 x 145mm, PEENSAETUD - VÄRVITOO MUSTJASHALL
- 6 SADEMEVEESÜSTEEM - RISTKÜLIKULISE RISTLÕIKEGA - RENNID JA TORUD  
KALLE 5mm/m, RENNI JA TORU KÜLG 75 x 100mm - VÄRVITOO MUSTJASHALL
- 7 TSEMENTKIUDPLAAT FASSAADIL 8 ... 10mm - SILE,  
VÄRVITOO PARAPETIL OOKER-KOLLANE / JUURDEEHITUSE SEINAL HELEHALL
- 8.1 MET KATTEGA SUITSUKORSTEN - MIN VILLAGA ISOL. MOODULKORSTEN - ROOSTEVABA
- 8.2 KIVIKORSTEN - PUHASVUUK SILIKAATTELLIS  
KORSTNAD KÄTUSEHARJAST min 1000mm, KORSTNAOTSAL SÄDEMEPÜÜDJA
- 9 MET. LUMETÕKE - RUUKKI - VÄRVITOO MUSTJASHALL
- 10 MET. KÄIGUTEED - KORSTNATE TEENINDUSEKS  
TURVAVÕO KINNITUS - RUUKKI - VÄRVITOO MUSTJASHALL
- 11 MET. KOHTKINDEL KÄTUSEREDEL - RÄÄSTAST KÄIGUTEENI  
LAIUS 700mm, SAMP 300mm, RUUKKI - VÄRVITOO MUSTJASHALL
- 12 MET VEEPLEKID - AKENDE VEEPLEKID, FASSAADI HOR PUITPROFIILIDE VEEPLEKID, RÄÄSTAPLEKID  
PLEKI PAKSUS 0,6mm  
AKENDEL - VÄRVITOO OOKER-KOLLANE  
PARAPETIDEL - VÄRVITOO MUSTJASHALL
- 13 AKNAD - 3 x KLAASPAKETT, AKENDE U < 0,8W/m²K, KAGU-EDEL g < 0,34, KIRRE-LOODE g < 0,52  
PÕRANDANI AKENDEL TURVAKLAAS (min 6mm)  
KLAASIDE PAKSUSE JA PÄIKESETEGURI g TÄPSUSTAB TOOTJA ENNE VALMISTAMIST  
VITRIINAKNAD - AL-RAAMID, VÄRVITUD Zn-METALLIK  
TAVAAKENDEL - PUITRAAMID, VÄRVITUD OOKER-KOLLANE
- 14 TERRASS - PUIT, SÜGAVIMMUTATUD VÕI VÄÄRISPUIT (LEHIS) min 35 x 95mm, VAHE min 10mm
- 15 VÄLISUKSED - NATURAALNE SPOON, NIISKUSKINDEL, USTE U < 1,0W/m²K, VÄRVITOO OOKER-KOLLANE

objekt:	ÜKSIKELAMU ÜMBEREHITUS - UUS-ESKU, TAGAMETSA KÜLA, SAUE VALD, HARJUMAA	2401		
tellija:	pr Rave Puhm ja hr Madis Puhm	joonis: Vaade kirdest ja loodest		
<b>KA &amp; KA Projekt OÜ</b> MURUMÄE TEE 27 pk. 4, Juuliku küla 75512 SAKU VALD äri kood 11424982 kari.koosa@mail.ee +372 55 46 202 / +372 58 044 243		arhitekt:	K.KOOSA	03.07.2024
				ESKIIS
				1:100
				A-6-02

Es\_ES\_räästata\_2024-06-12.pln