


Filename: IP6066_Asendiplaan.dwg Plotted: Tuesday, 5 September 2023 17:41:06 Plot Device: 610x297Landscape.pc5 Plotted by: Holtsmann Siim

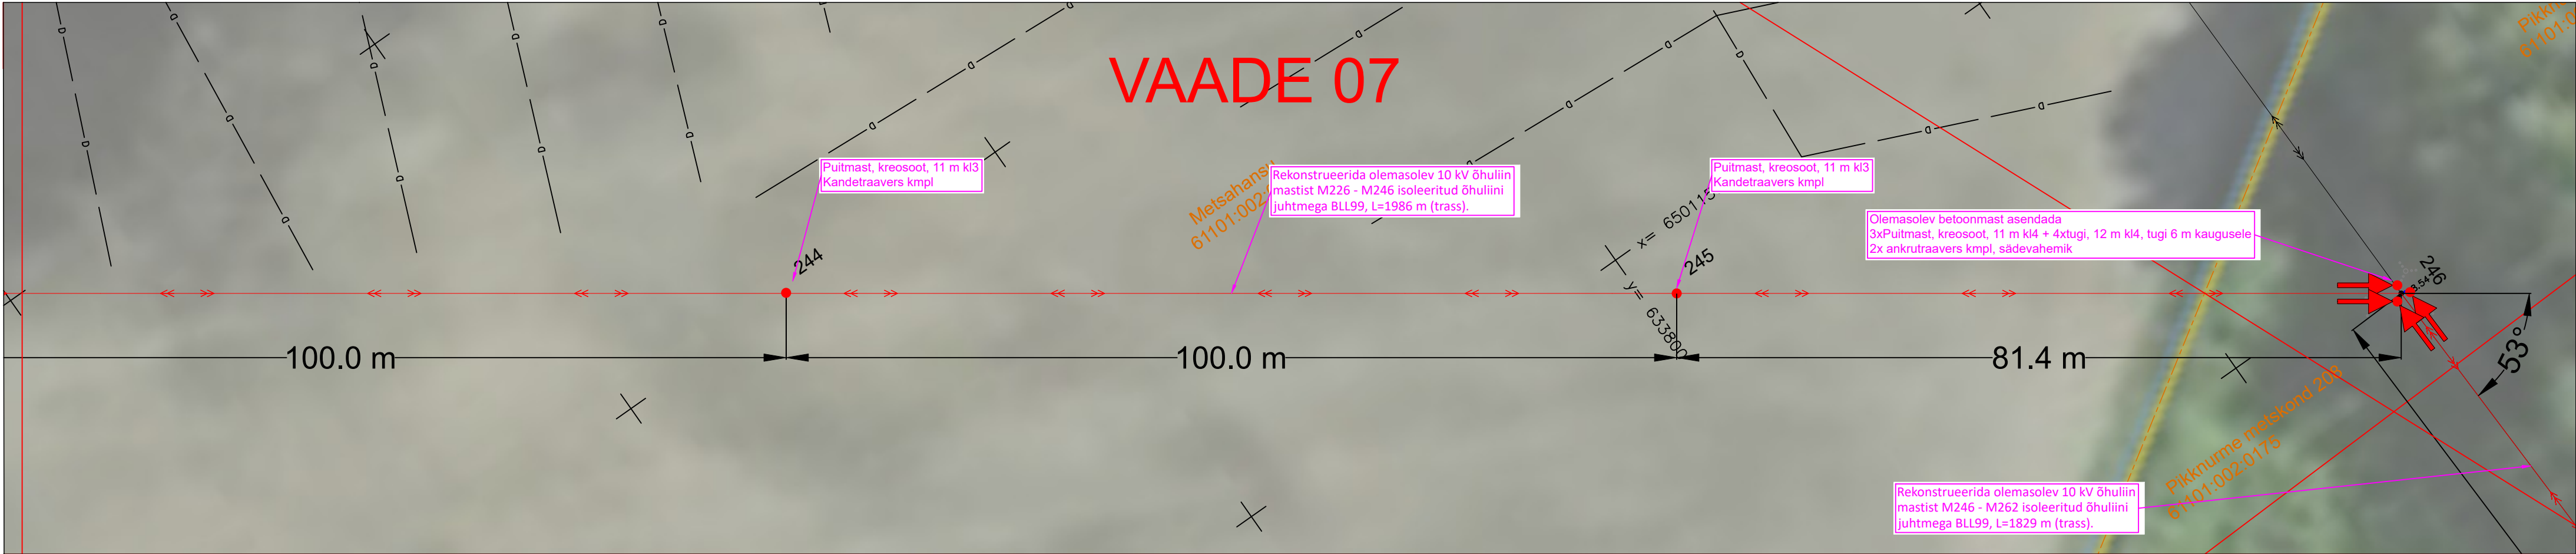

Tellija: Enefit Connect		Address: Ringtee 63A Õssu küla Kambja vald Tartumaa 61713		Kuupäev: 05.09.2023	
Töö nimetus: PAJ Puurmani MÄENDA fiidri 10 kV liinide rekonstrueerimine, Põltsamaa vald.		Reg. nr: 11445550		Töö nr: IP6066	
Joonise nimetus: ASENDIPLAAN		Telefon: 5918 9813		Joonise nr: 04	
		e-mail: siim.holtsmann@enersense.com		Mõõtkava: M 1:500	
		Projekteerija: Siim Holtsmann		Muudatus: Ver 1	
		Kontrollija: Siim Holtsmann			