



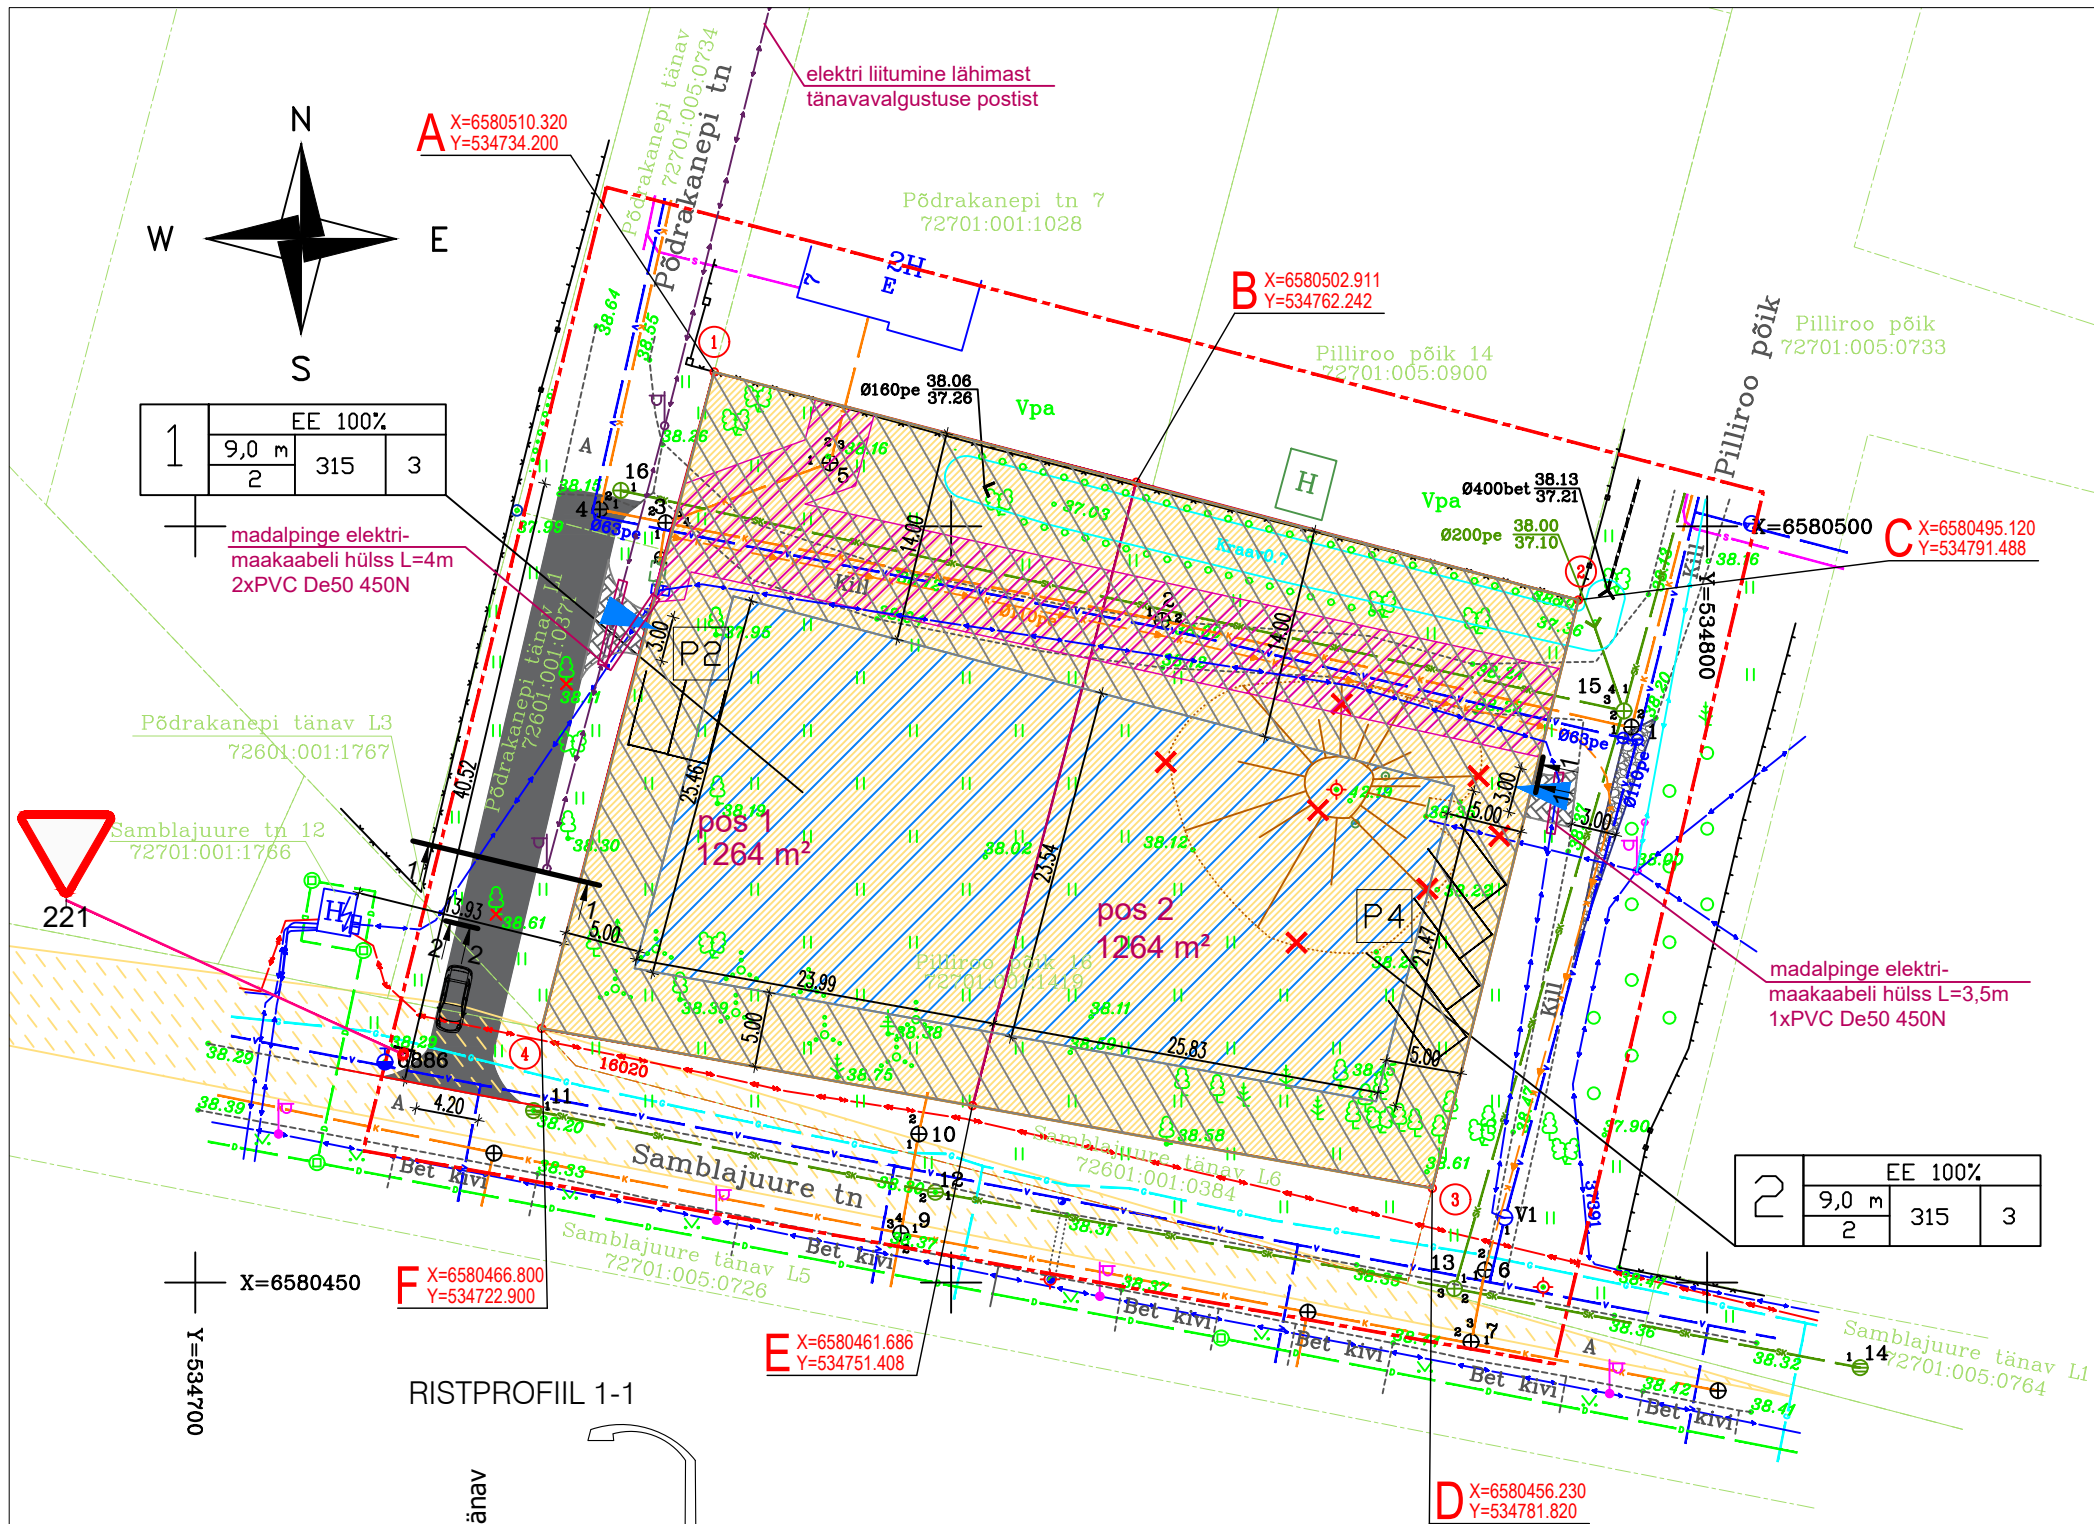


- Tingmärgid
- Detailplaneeringu ala piir
 - Olemasolev kinnistu piir
 - Planeeritava kinnistu piir
 - Planeeritud pääs krundile
 - Perspektiivne kivatendiga sissepääsutee kruntidele
 - Säilitatav kõrghaljastus
 - Planeeritud elumumaa
 - Planeeritud hoonestusala
 - Ehituskeeluala
 - Olemasolevad kõvakattega pinnasteed
 - Projekteeritud killustikkatend
 - Projekteeritud asfaltkatendiga sõidutee (vt. märkused p.2)
 - Olemasolevad säilitatavad servituudialad. AS Kovek hallatavad veevarustuse ja sademevee- ja kanalisatsioonitrassid. Servituudi ala kinnistutel 392,4 m²
 - Olemasolev madalpinge maakaabel
 - Olemasolev kõrgepinge maakaabel
 - Olemasolev drenaaž
 - Olemasolev veetrass
 - Olemasolev kanalisatsioonitoru
 - Olemasolev sademeveetrass
 - Olemasolev gaasitrass
 - Likvideeritav rajatis
 - Likvideeritav puu
 - Olemasolev tänavavalgusti
 - Projekteeritud tänavavalgusti ja perspektiivne madalpinge kaabelliin (vt. märkused p.2)
 - Kruntide jaotus/suurused
 - Parkimiskohtade arv krundil
 - Nähtavuskolmnurk
 - Projekteeritud liiklusmärk
 - Olemasolev piirkonna jaotusala jaam
 - Samblajuure: (Saue), 72701:001:1766

RISTPROFIIL 1-1

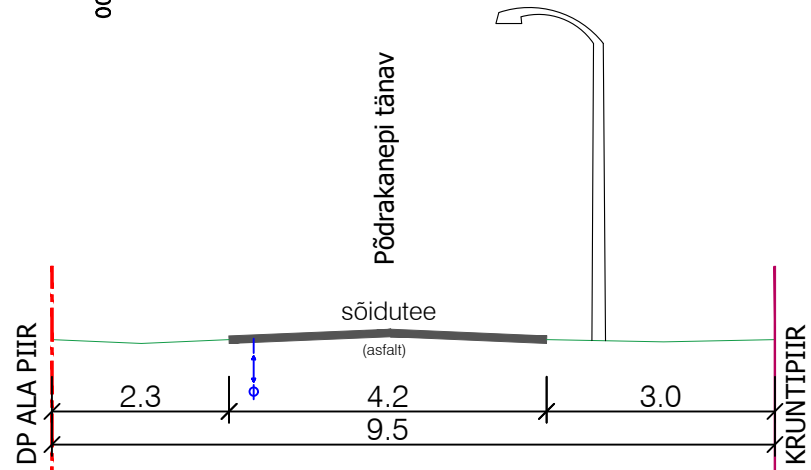

RISTPROFIIL 2-2

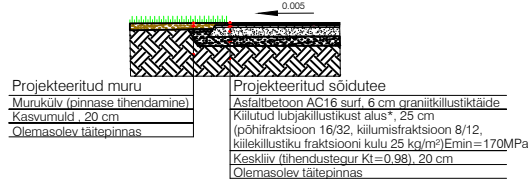

KRUNTIDE EHTUSÕIGUSED JA PIIRANGUD

krundi pos. nr	krundi planeeritud suurus m²	max. täisehitatuse %	ehitisealune max. pind m²	max. korrutus (põhihoone/abihoone)	hoone kõrgus m (põhi-/abihoone)	hoonete arv krundil (põhi-/abi)	maa sihtotstarve ja osakaal %	parkimiskohtade arv normi ja kavandatud
1	1264	25%	315	2k/1k	9,0/5	1/2	EE100	2/2
2	1264	25%	315	2k/1k	9,0/5	1/2	EE100	2/4

MÄRKUSED:

- Geodeetiline alusplaan M1:500 on mõõdistanud 2020.a OÜ Aakermäe poolt töö nr. 3625
- Põdrakanepi tänava sõidutee (1 x asfalt) pikendus Samblajuure tänavani ~41 meetrit, laiusega 4,2m ja kaks tänavavalgustuse posti ning -valgustit kaabelliiniga lähimast Põdrakanepi tänava tänavavalgustuse postist.

Muudatus	Kuupäev	Muudatuse kirjeldus	Projekteerija
Projekteerija	Endla 45A/ Tulika 31 reg.nr.10496858 Tel: 6 996 995 Faks:6 996 934 e-mail: amhold@amhold.ee	Objekti nimetus Pilliroo põik 16 Detailplaneering Pilliroo põik 16, Laagri alevik, Saue vald	Joonise nr: DP-02
MTR reg nr: EG10496858; EH10496858; EJ10496858; EL10496858; EO10496858; EP10496858; FPR000081 Teehoolduste tegevusluba nr. 200248/0553; Muinsuskaitseameti tegevusluba E 67/2003-P Politseiameti tegevusluba nr. PA-743-TU	Joonise nimi: Põhijoonis	Mõõt: 1:500	
Vast. projekt.: T. Nurmik	Tellija: Gert Reisner	Pr. staad: DP	
Projekteerija: T. Nurmik, U. Lutz	Kuupäev: 25.12.2023	Arh. nr:	
Projekteerija:	Töö nr: T-I-KT-X/01/21.05.25		