



**TEEEHITUSTÖÖD
AA EHITUSTRUST**
tel. 5345 5687

1. Tööde iseloom: **kinnistu mahasõidu ehitustööd.**
2. Hoiatustöketel kasutada kollase tulega hoiatuslampe ☀ ☀.
3. Sõidukitele tagada **vähemalt 4,0 m** laiune möödasõiduvõimalus tööde alast.
4. Töid teostatakse alalise liiklusemärgi **LM 571** „Asula“ mõjualas.
5. Joonisel toodud ajutiste liikluskorraldusvahendite paigaldamisel, liikluse korraldamisel ja tööde teostamisel lähtuda majandus- ja taristuministri 13.07.2018 määrusest nr 43 “Nõuded ajutisele liikluskorraldusele”.




Maantee 14180 Puurmani – Tabivere 0,616-s km,
Puurmani alevik, Põltsamaa vald, Jõgeva maakond.

.24.a.	Tööde lõpp:	.24.a.
--------	-------------	--------

kuup:

	allkiri:
--	-----------------

Joonis: 2

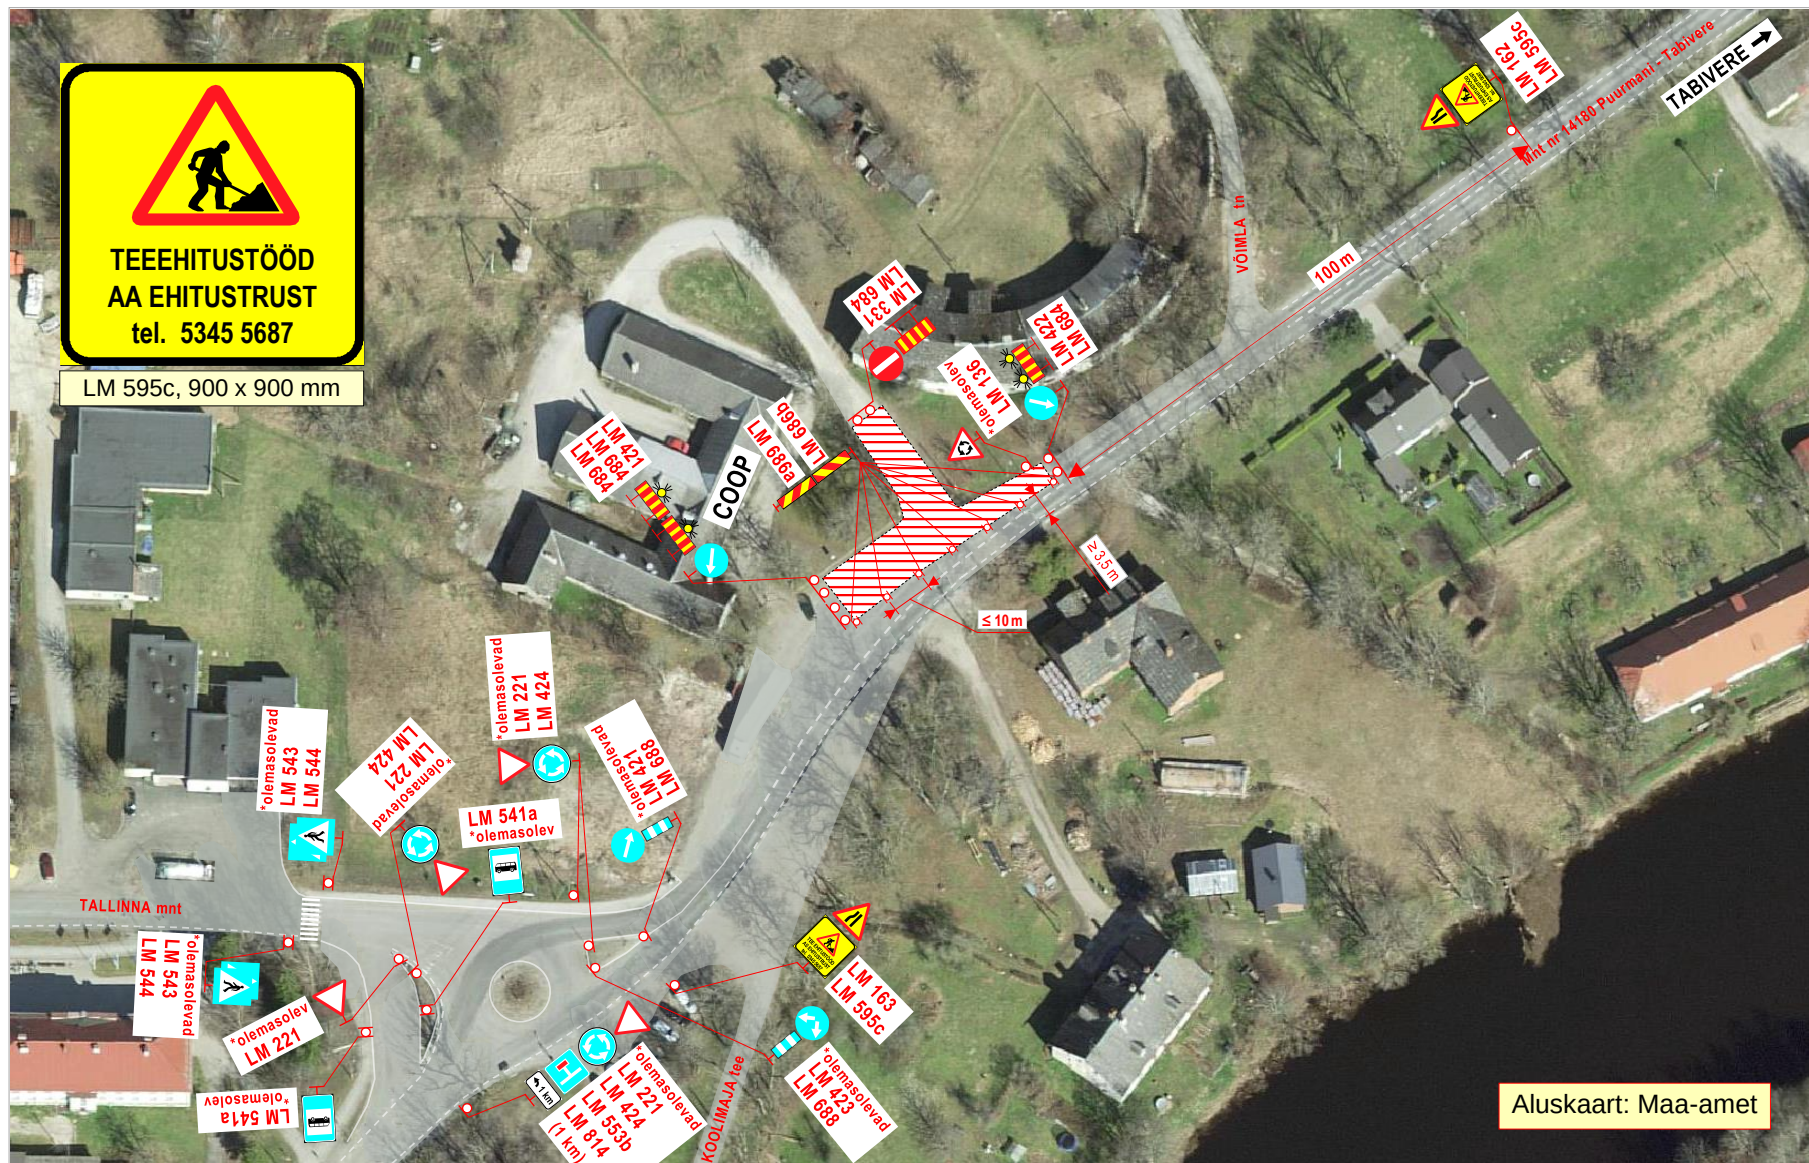

Märkused:

1. Tööde iseloom: **kinnistu mahasõidu ehitustööd**.
2. Hoiatustöketel kasutada kollase tulega hoiatuslampe ☀ ☀.
3. Sõidukitele tagada **vähemalt 3,5 m** laiune möödaskõiduvõimalus tööde alast.
4. Töid teostatakse alalise liiklusemärgi **LM 571 „Asula“** mõjualas.
5. Joonisel toodud ajutiste liikluskorraldusvahendite paigaldamisel, liikluse korraldamisel ja tööde teostamisel lähtuda majandus- ja taristuministri 13.07.2018 määrusest nr 43 „Nõuded ajutisele liikluskorraldusele“.

OÜ STOPP

Sepa 17 c, Tartu 51013
tel: 50 14 029
e-mail: stoppov@gmail.com

MTR nr: ELK000059
vastutav isik: Sulev Sannik
kutsetunnistus nr 180686

Koostas: M. Loost

Töid teostab:

Tööde algus:

Ohutute liiklustingimuste tagamise eest tööpiirkonnas vastutab: JOOSEP MÖLDER

tel: +372 5345 5687

LIIKLUSKORRALDUSE PROJEKT

Tööde teostamise koht:

Maantee 14180 Puurmani – Tabivere 0,664-s km,
Puurmani alevik, Põltsamaa vald, Jõgeva maakond.

Ehitustrust AS Paju tn 2, 50603 Tartu

.24.a. Tööde lõpp: .24.a.

allkiri: