


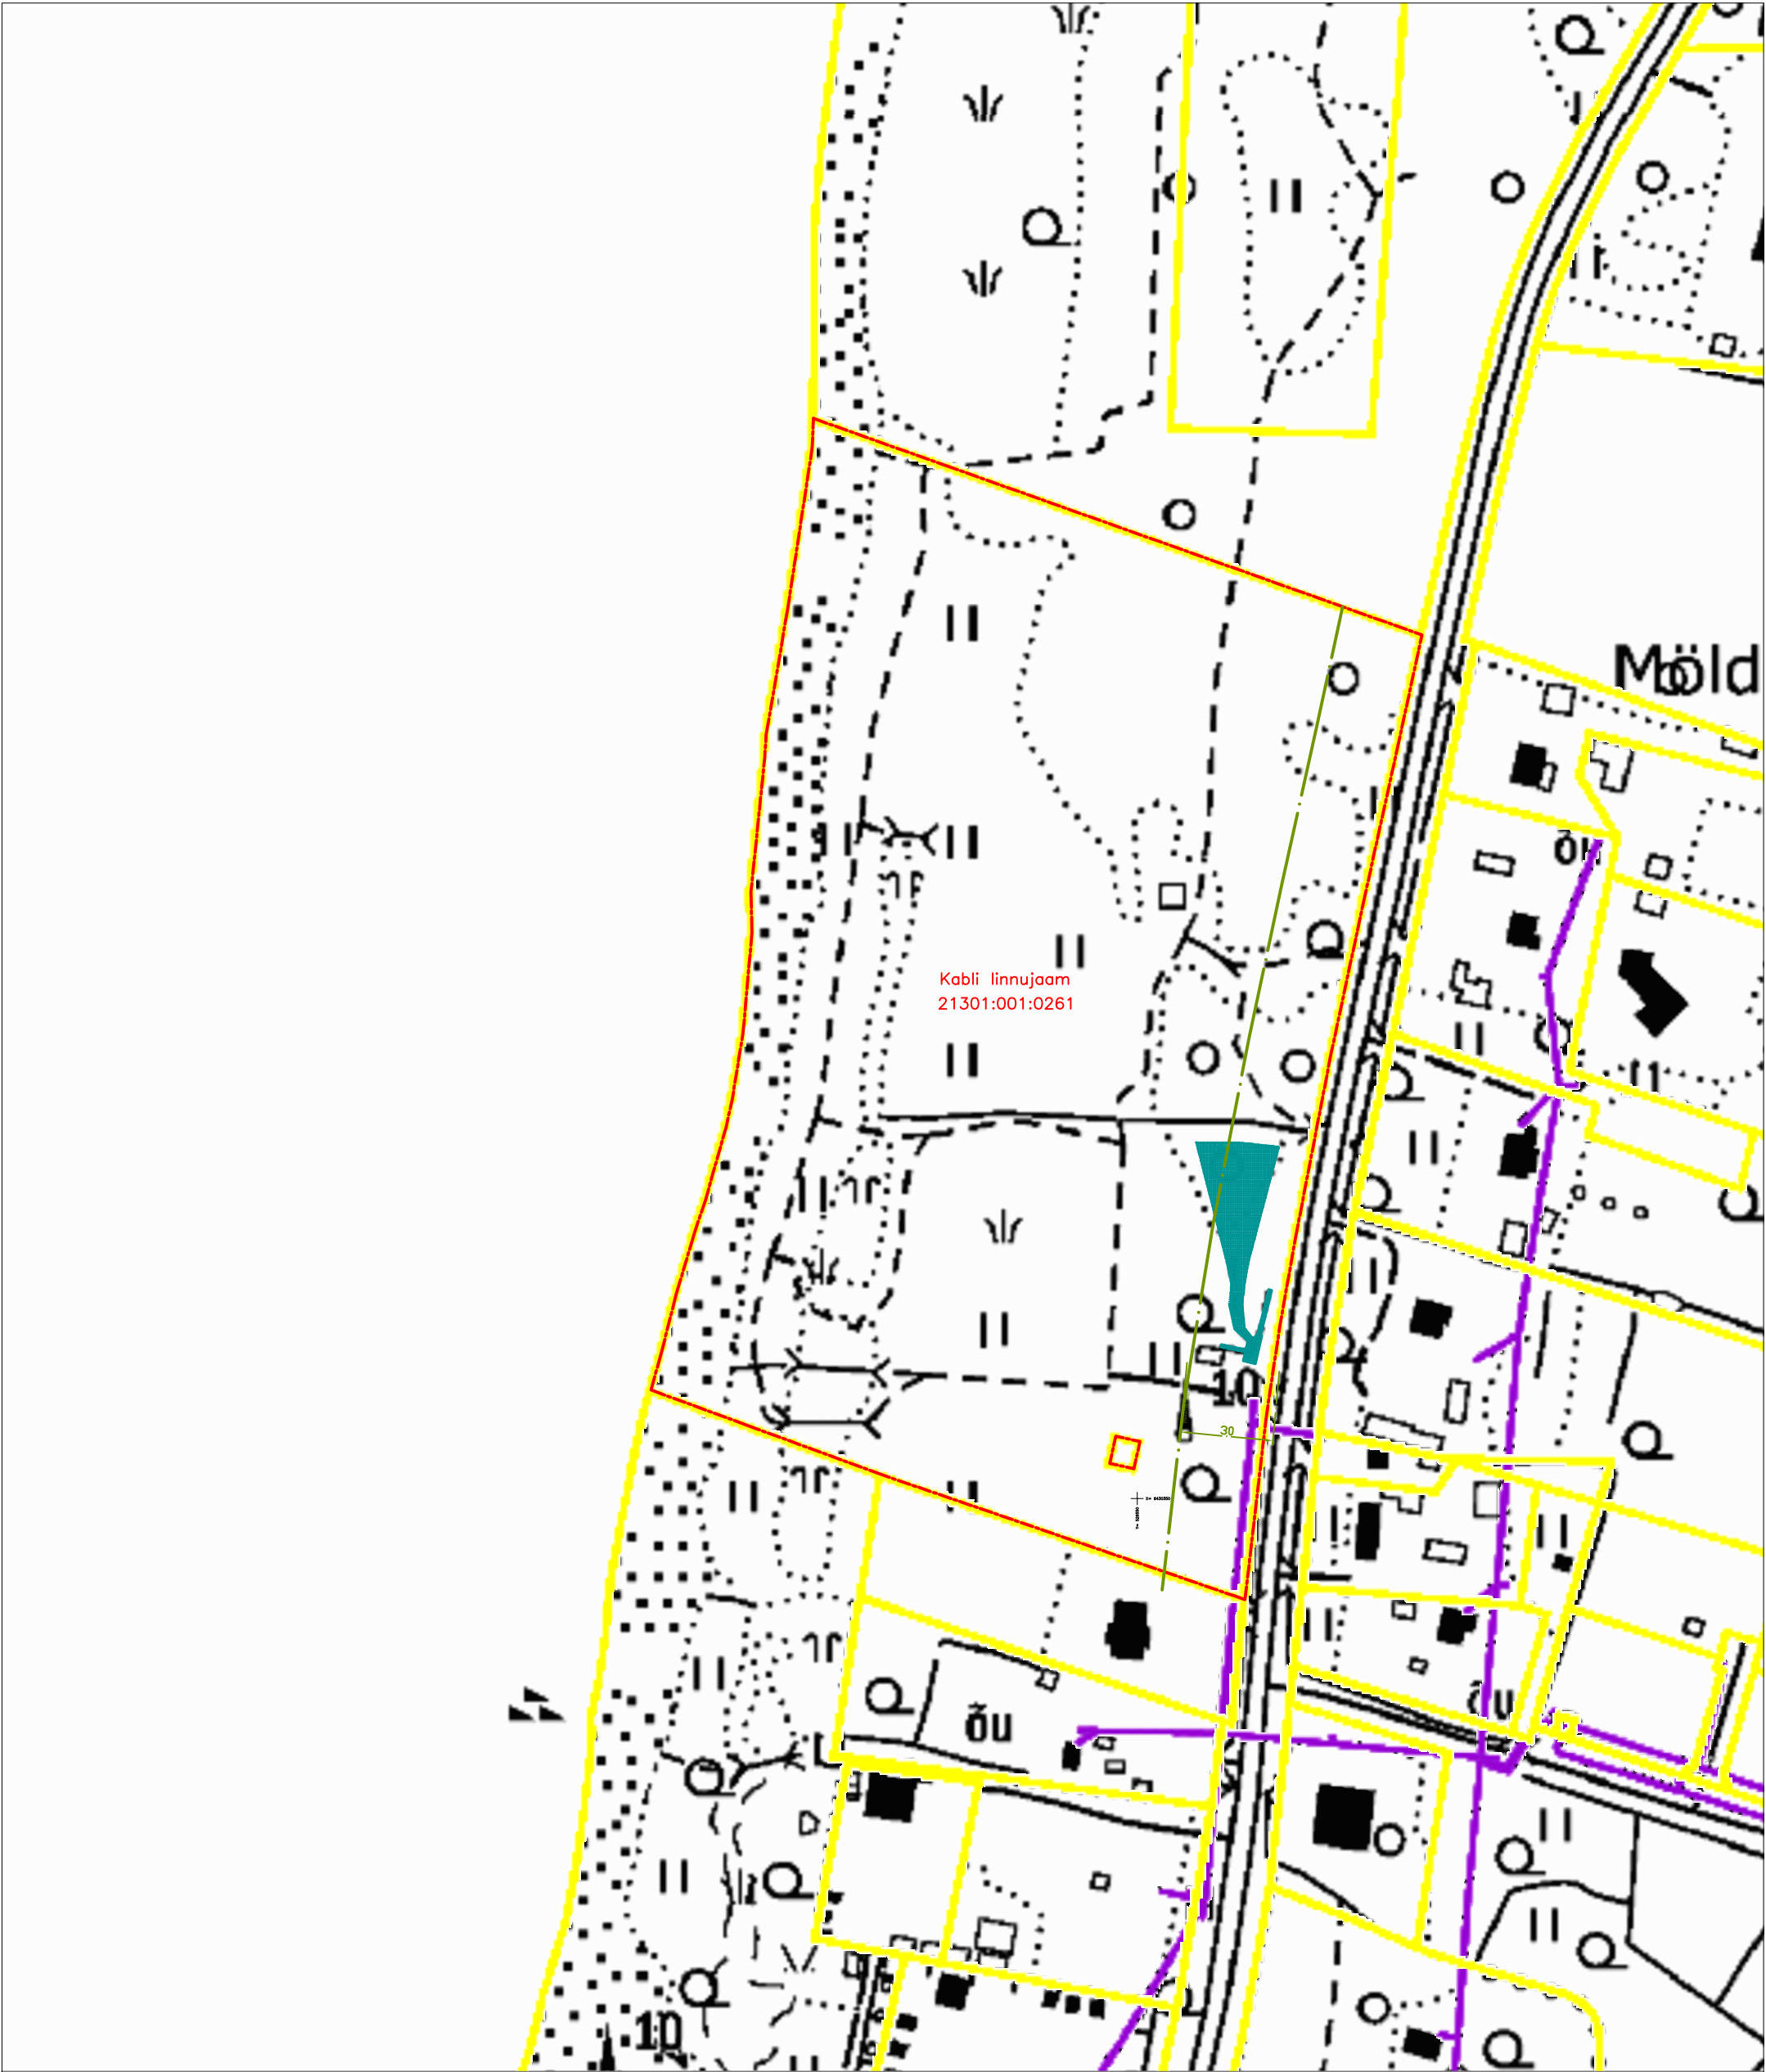


LEPPEMÄRGID

- Katastriüksuse piir
- Rekonstrueeritav ala
- Teekaitsevööndi ulatus

Märkused:
Kinnistu jääb tervikuna Kabli looduskaitsealale.
Kinnistu jääb tervikuna ranna või kalda piiranguvööndisse.
Kinnistu jääb osaliselt tee kaitsevööndisse.

FIE PEETER ARIKAS				TÖÖ NR. T-969-252025				
				TÖÖ NIMI: Kabli linnujaama seireplatvormi ja püünisvõrgu EP konstruktsioonide rekonstrueerimise eelprojekt				
Männi tn. 4 Kuressaare 93815				ADDRESS: Pärnu mk., Häädemeeste vald, Kabli küla, Kabli linnujaam		LEHT	LEHTI	MÕÖT
MTR EP 00177 PEETER ARIKAS						EK-1	8	1:2000
AMET	NIMI	ALLKIRI	KP.					
Proj. juht	P. Arikas		27.05					
Teostaja	S. Lember		27.05					
Tellija	OÜ Palkkoda			JONNIS: Asendiskeem				

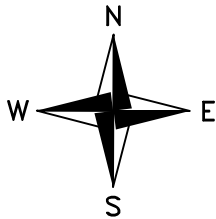

Kabli linnujaam
21301:001:0261

K2 – kaas 3.73 PE, põhi ... Ø600 PE
Jaotuskaev (kinni kruvitud)
1 – Ø100 PP (imbtoru)
2 – Ø100 PP (imbtoru)
3 – Ø110 PVC

K1 – kaas 3.50 PE, põhi ... Ø600 PE
Reovee pumpila (kaev solki täis)
1 – 2.85 Ø110 PVC
2 – Ø110 PVC

Ranna pumbajaam
21301:001:0262

X= 6430350
Y= 526550

LEPPEMÄRGID

- Katastriüksuse piir
- Olemasolevad mitterekonstrueeritavad ehitised
- Rekonstrueeritav ala
- Olemasolev sõidutee
- Kaitsevööndi ulatus
- Olemasolev madalpingekaabelliin
- Olemasolev sidekaabelliin
- Olemasolev veetrass
- Olemasolev kanalisatsioon

Märkused:
Kinnistu jääb tervikuna Kabli looduskaitsealale.
Kinnistu jääb tervikuna ranna või kalda piiranguvööndisse.
Kinnistu jääb osaliselt tee kaitsevööndisse.

FIE PEETER ARIKAS				TÖÖ NR.		T-969-25		2025	
				TÖÖ NIMI:					
Männi tn. 4 Kuressaare 93815				Kabli linnujaama seireplatvormi ja püünisvõrgu EP					
MTR EP 00177 PEETER ARIKAS				konstruktsioonide rekonstrueerimise eelprojekt					
AMET		NIMI	ALLKIRI	KP.	AADRESS:		LEHT	LEHTI	MÕÖT
Proj. juht		P. Arikas		27.05	Pärnu mk., Häädemeeste vald, Kabli küla, Kabli linnujaam		EK-2	8	1:500
Teostaja		S. Lember		27.05	JÕONIS:				
Tellija		OÜ Palkkoda			Asendiplaan				