
 

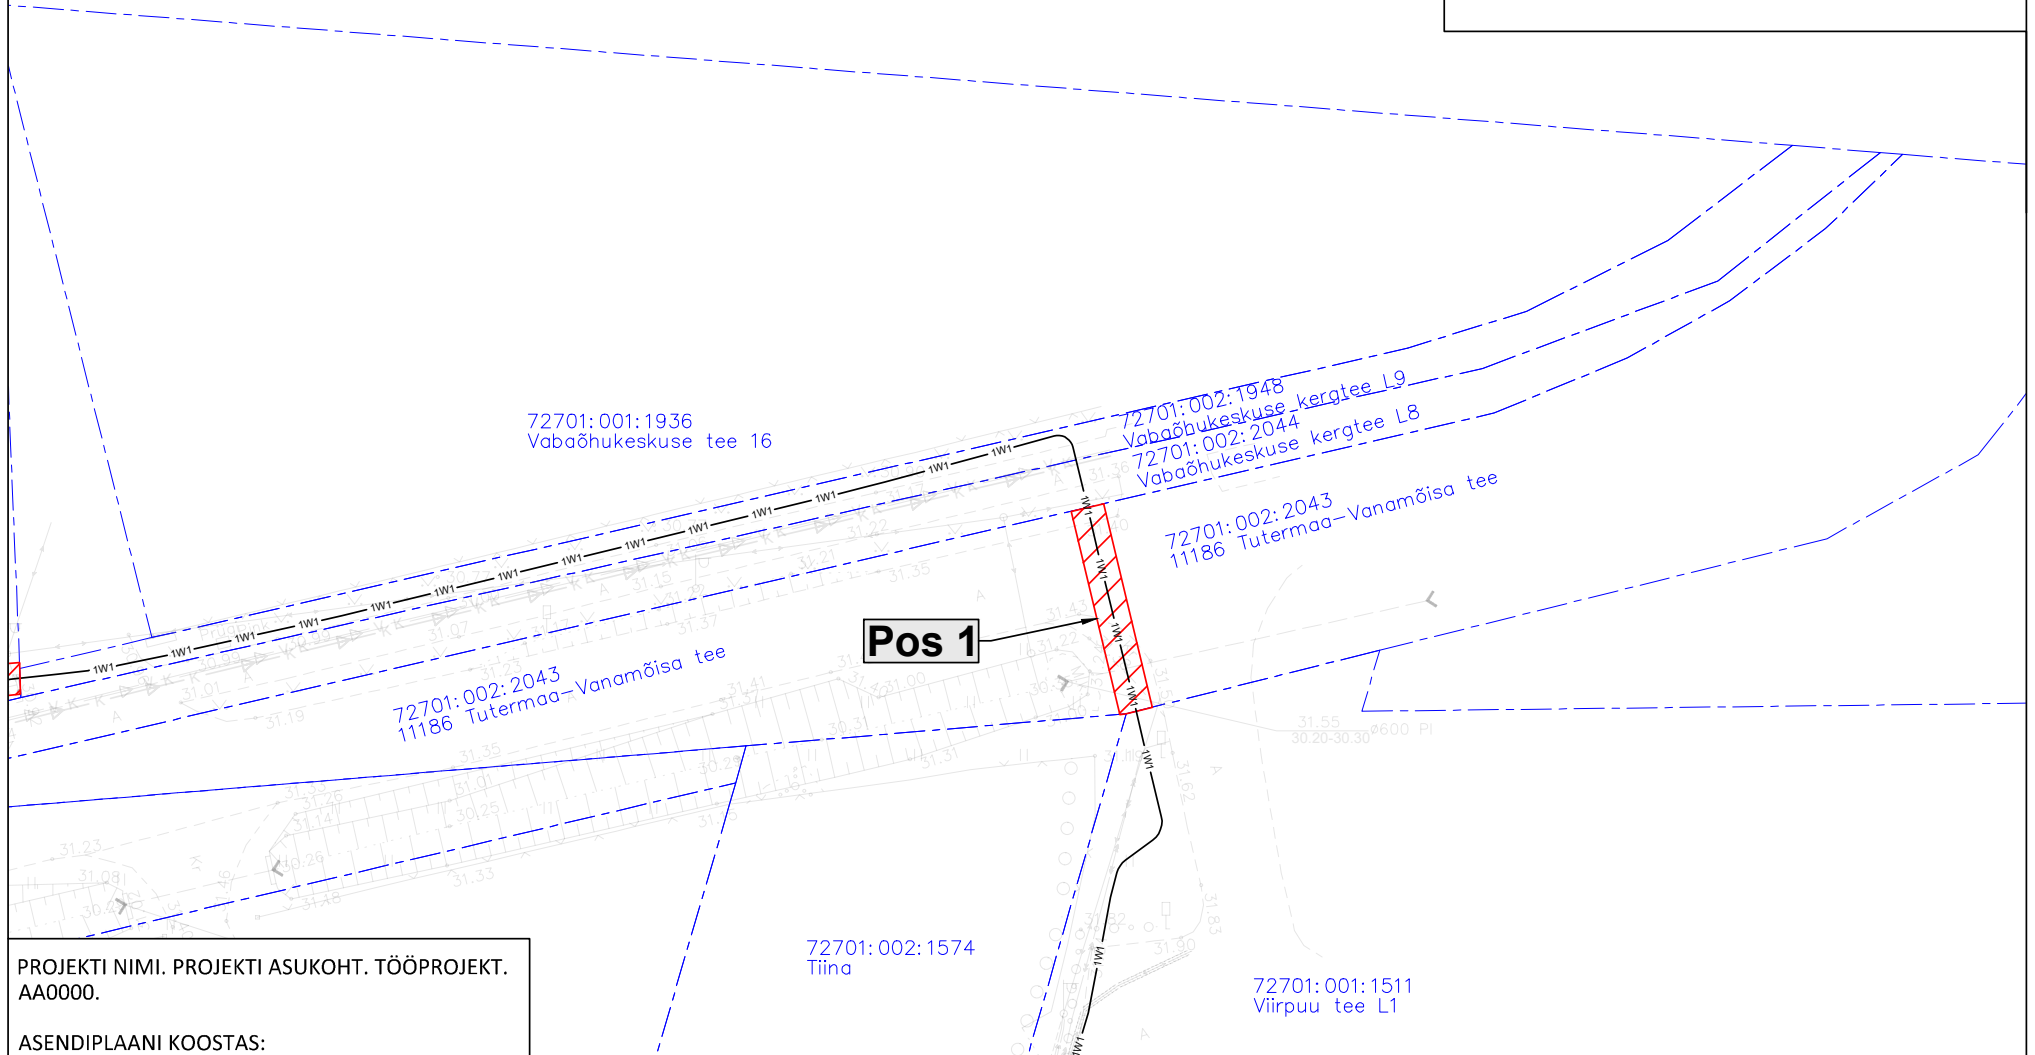


ISIKLIKU KASUTUSÕIGUSE SEADMISE PLAAN
 11186 Tutermaa-Vanamõisa tee, 72701:002:2043
 Reg 13205402, M1:500 (A4)

Tingmärgid

-  Kasutusala
-  Proj. 0.41 kV kaabel
-  Katastriüksuse piir

Kaitsevööndid:
 1. 0.41 kV kaabelliini kaitsevöönd on 1 m äärmisest kaablist



PROJEKTI NIMI. PROJEKTI ASUKOHT. TÖÖPROJEKT.
 AA0000.

ASENDIPLAANI KOOSTAS:
 RAIT VALGMA
 STROMTEC OÜ
 PROJEKTEERIJ
 +372 5855 9845
 RAIT@STROMTEC.EE
 KUUPÄEV 05.07.2024

Jrk nr.	IKÕ ala Pos nr. (plaanil)	Kinnistu registrios number	Katastriüksuse tunnus, nimi ja sihtotstarve:	Asukoht riigitee (nr ja nimi) suhtes (lõigu algus ja lõpp km.)	Ala pindala ruutmeetrites m2
1.	Pos 1	13205402	72701:002:2043; 11186 Tutermaa-Vanamõisa tee; transpordimaa	11186 Tutermaa-Vanamõisa tee; 3.64 km	30