



Asendiplaan


Kasutusala	Vara kasutamiseks andmine, Maa rentimine
Kasutusala pindala	17730 m²
Katastritunnus	73001:007:0239
Aadress	Taali metskond 54, Kilksama küla, Tori vald, Pärnu maakond,
Katastriüksuse pindala	3156452 m²

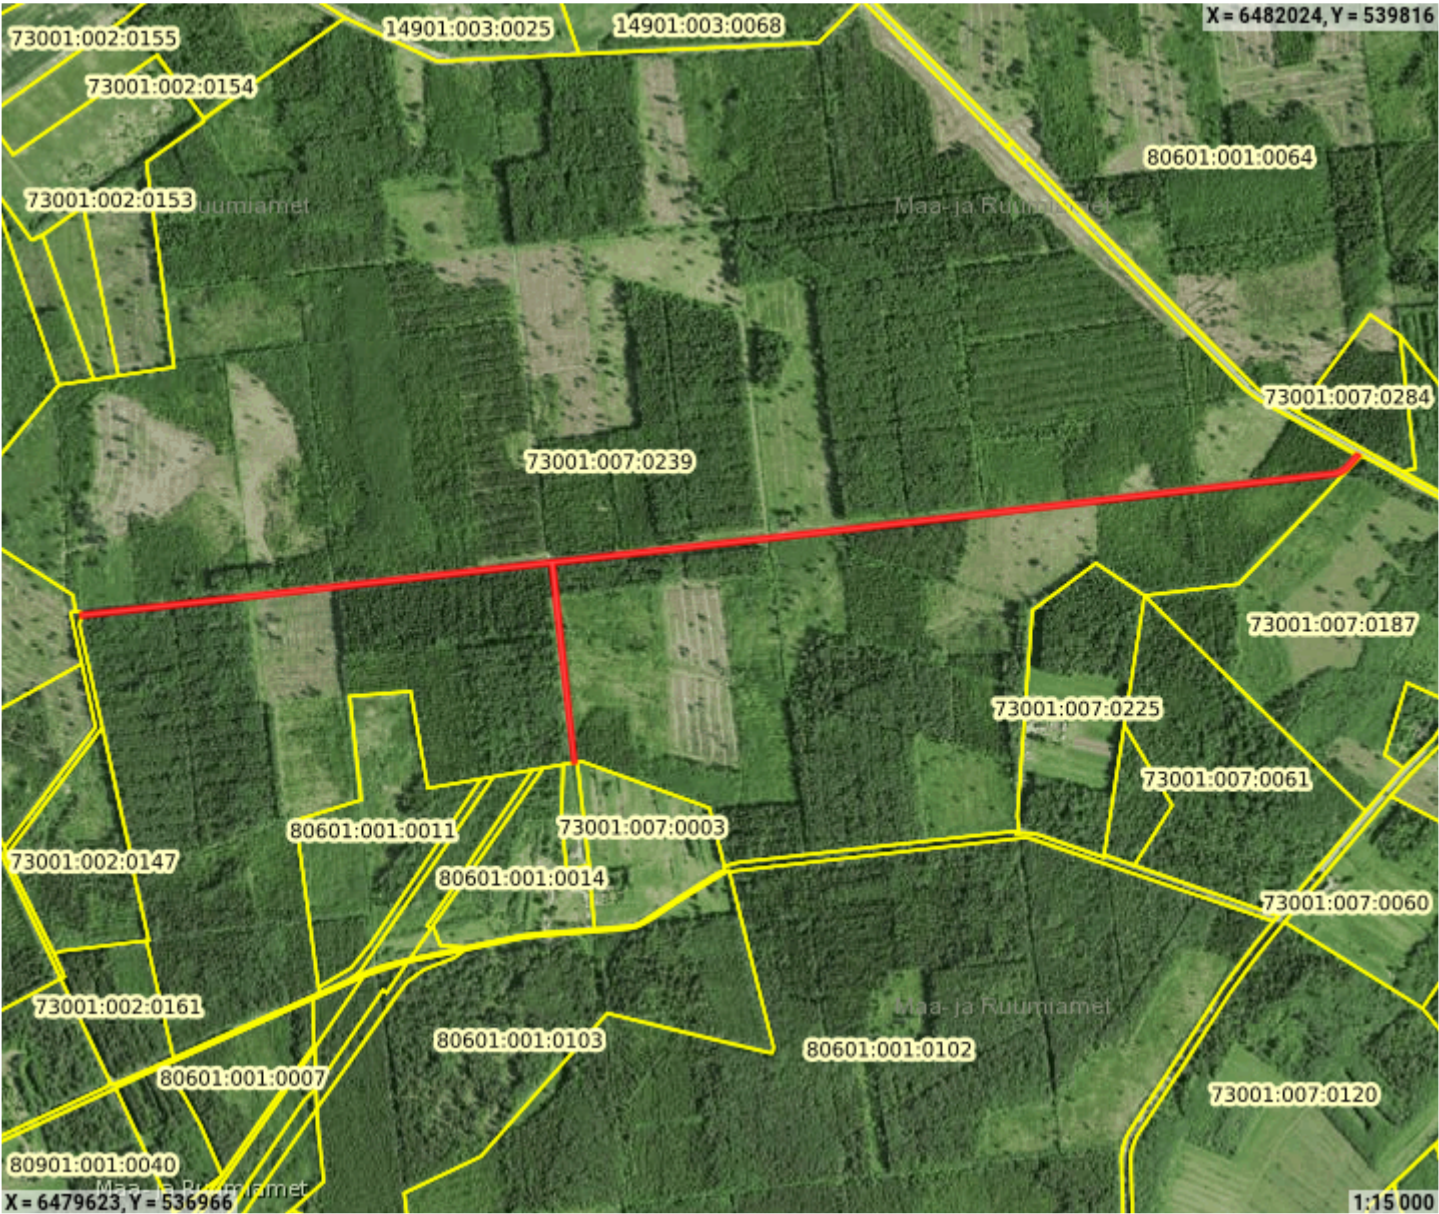


 Kasutusala piir

Asendiplaan


Kasutusala	Vara kasutamiseks andmine, Maa rentimine
Kasutusala pindala	3240 m²
Katastritunnus	80901:001:0246
Aadress	Sihi tee, Kilksama küla, Tori vald, Pärnu maakond,
Katastriüksuse pindala	6460 m²

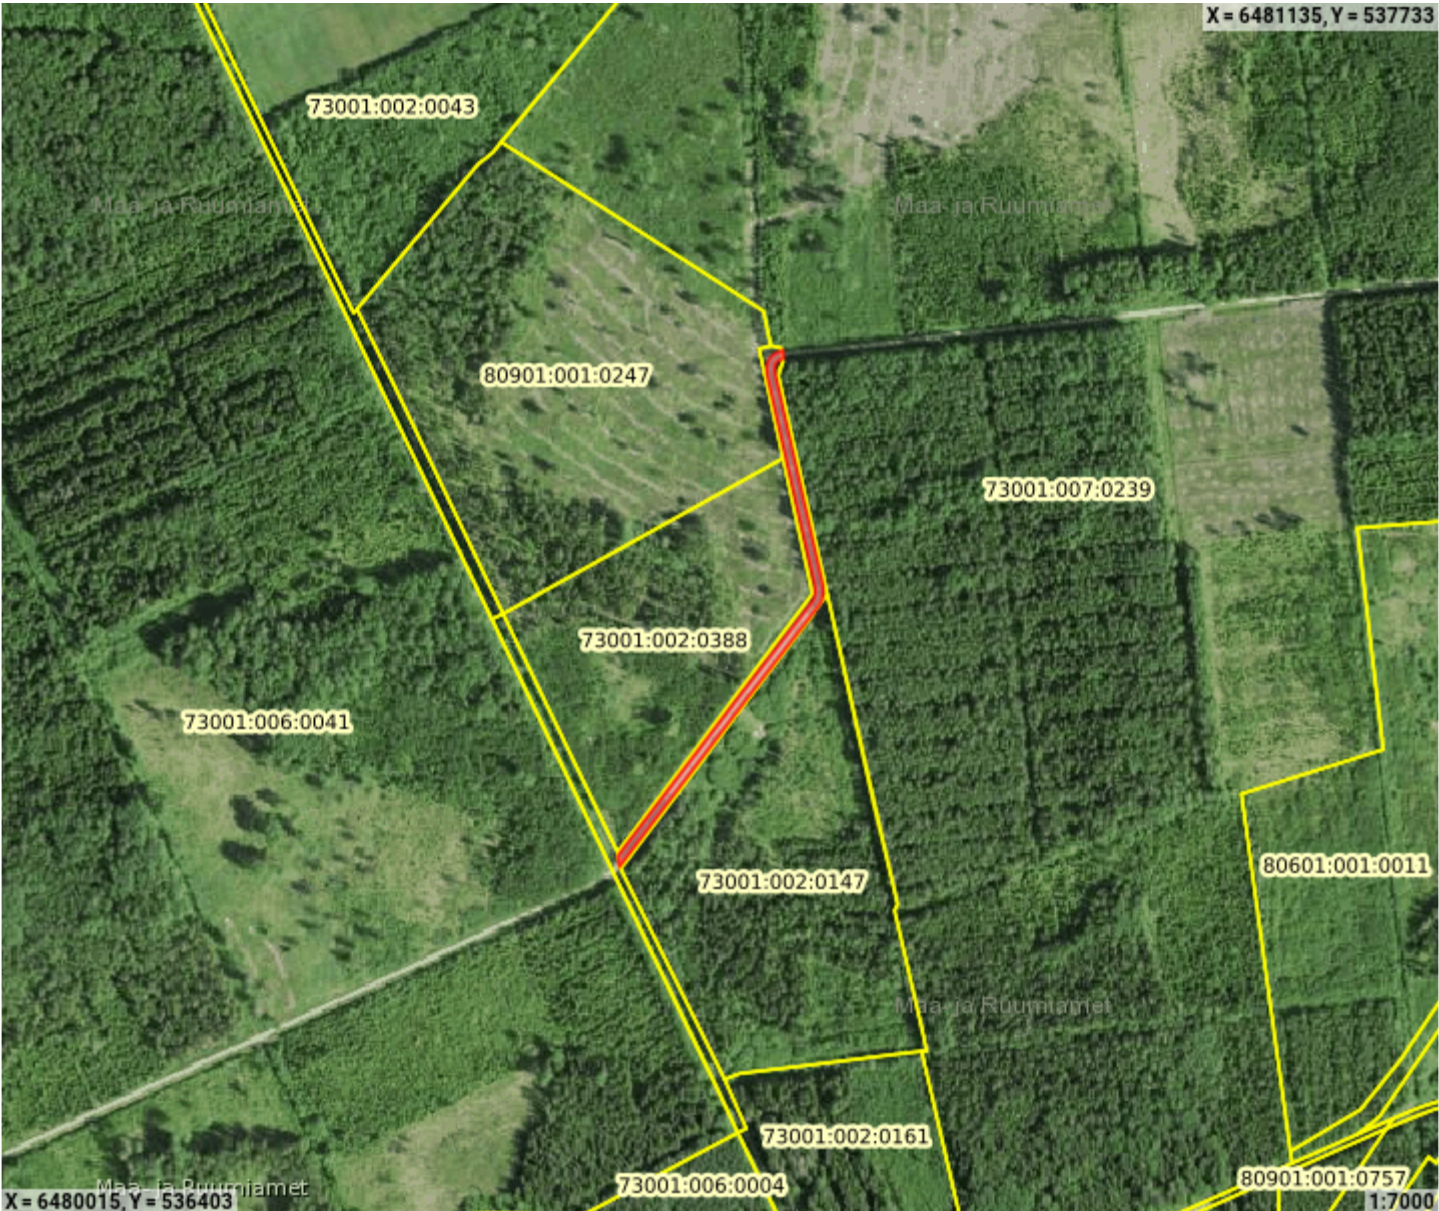


 Kasutusala piir

Asendiplaan


Kasutusala	Vara kasutamiseks andmine, Maa rentimine
Kasutusala pindala	1662 m²
Katastritunnus	80901:001:0245
Aadress	Põlluvahe tee, Kilksama küla, Tori vald, Pärnu maakond,
Katastriüksuse pindala	5209 m²

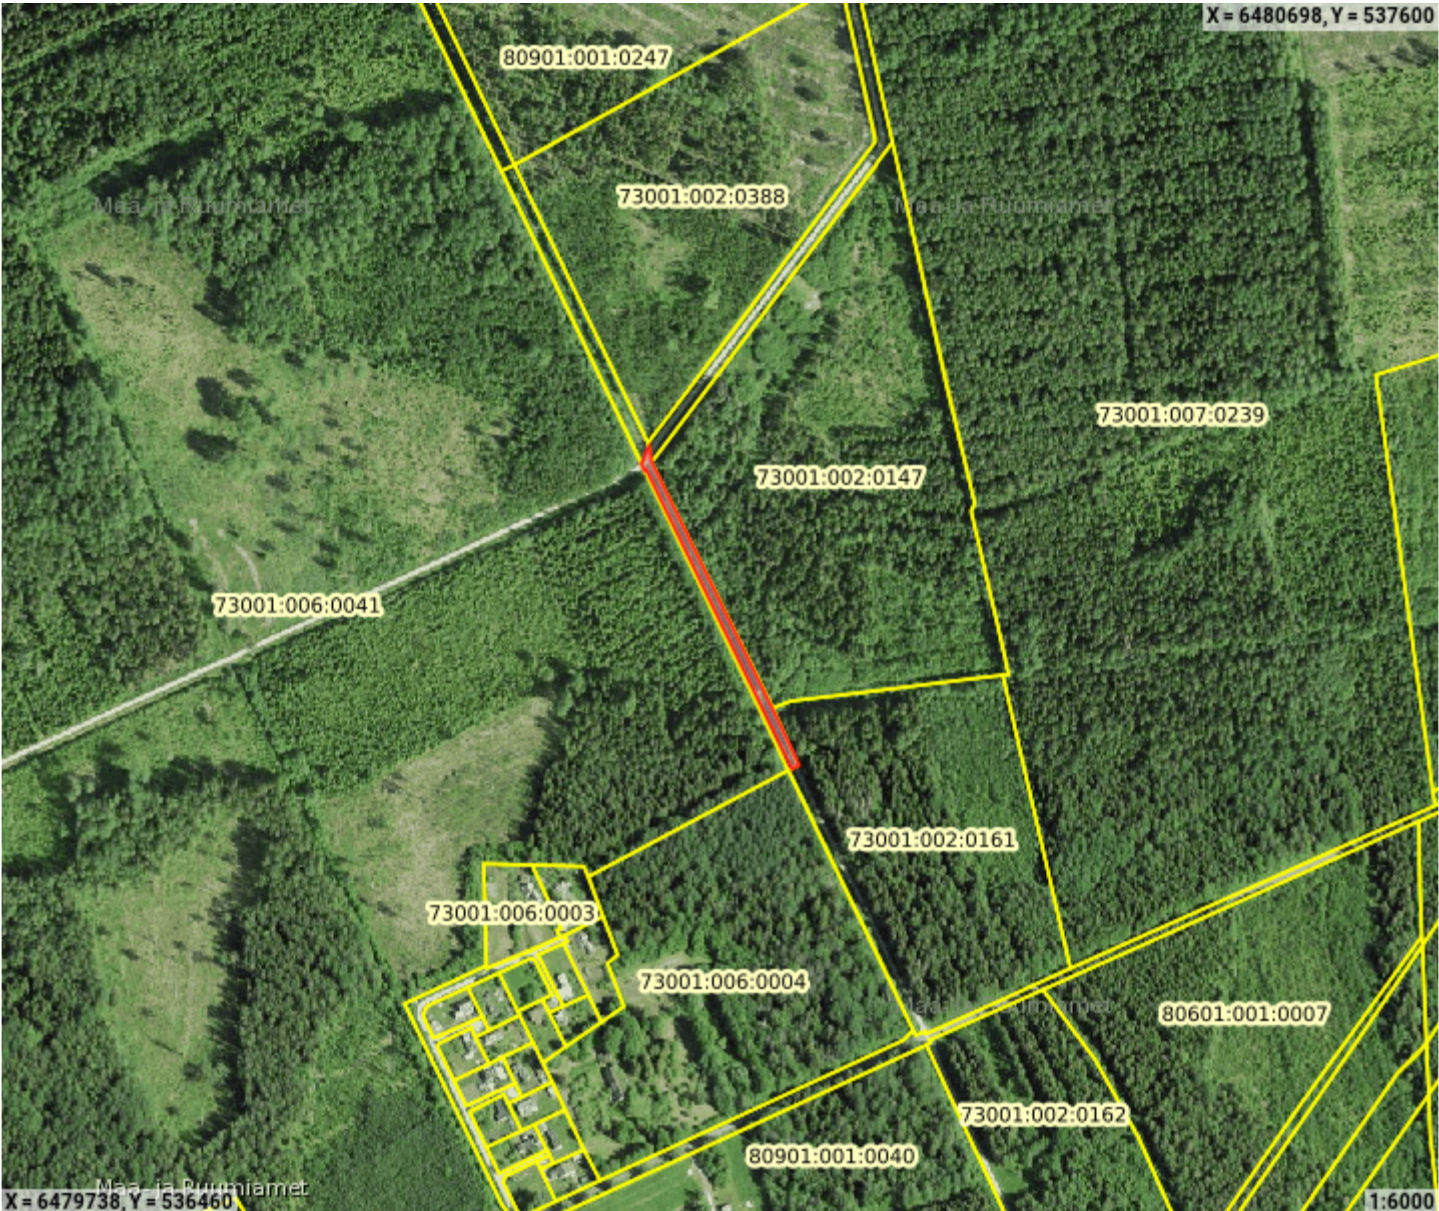


 Kasutusala piir

Asendiplaan


Kasutusala	Vara kasutamiseks andmine, Maa rentimine
Kasutusala pindala	6360 m²
Katastritunnus	73001:006:0041
Aadress	Taali metskond 58, Kilksama küla, Tori vald, Pärnu maakond,
Katastriüksuse pindala	1220616 m²

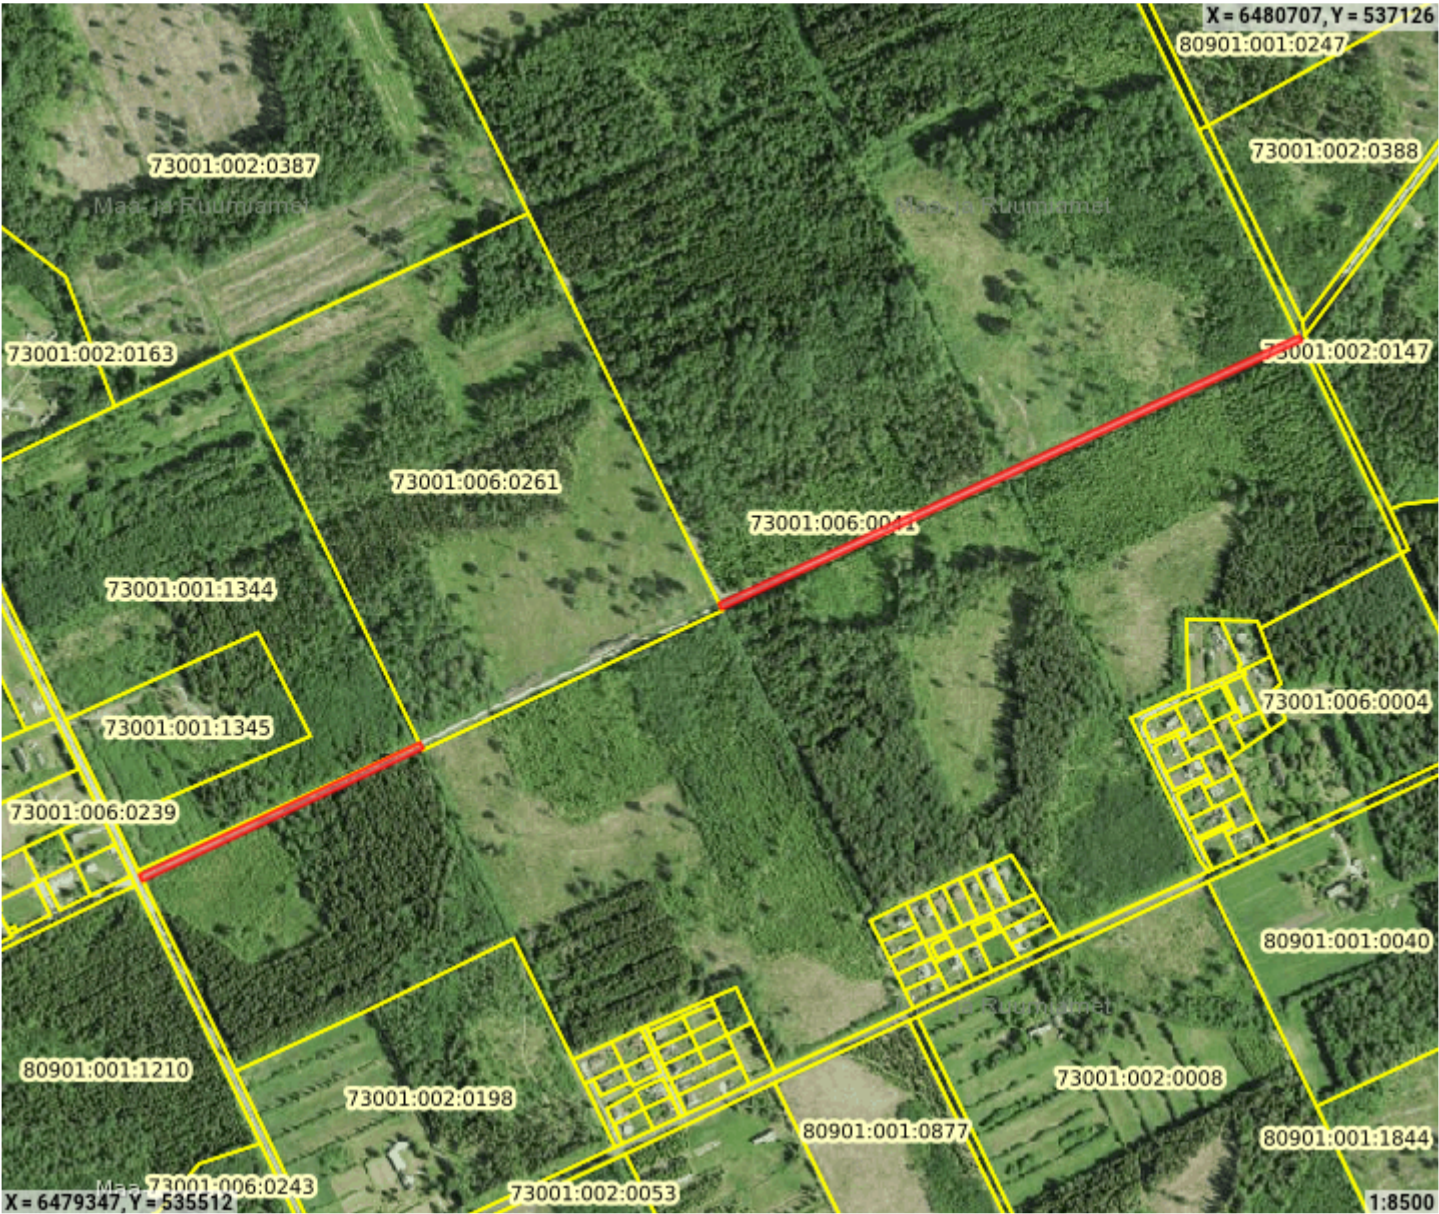


 Kasutusala piir

Asendiplaan

Kasutusala	Vara kasutamiseks andmine, Maa rentimine
Kasutusala pindala	2220 m²
Katastritunnus	73001:006:0261
Aadress	Taali metskond 101, Kilksama küla, Tori vald, Pärnu maakond,
Katastriüksuse pindala	184143 m²

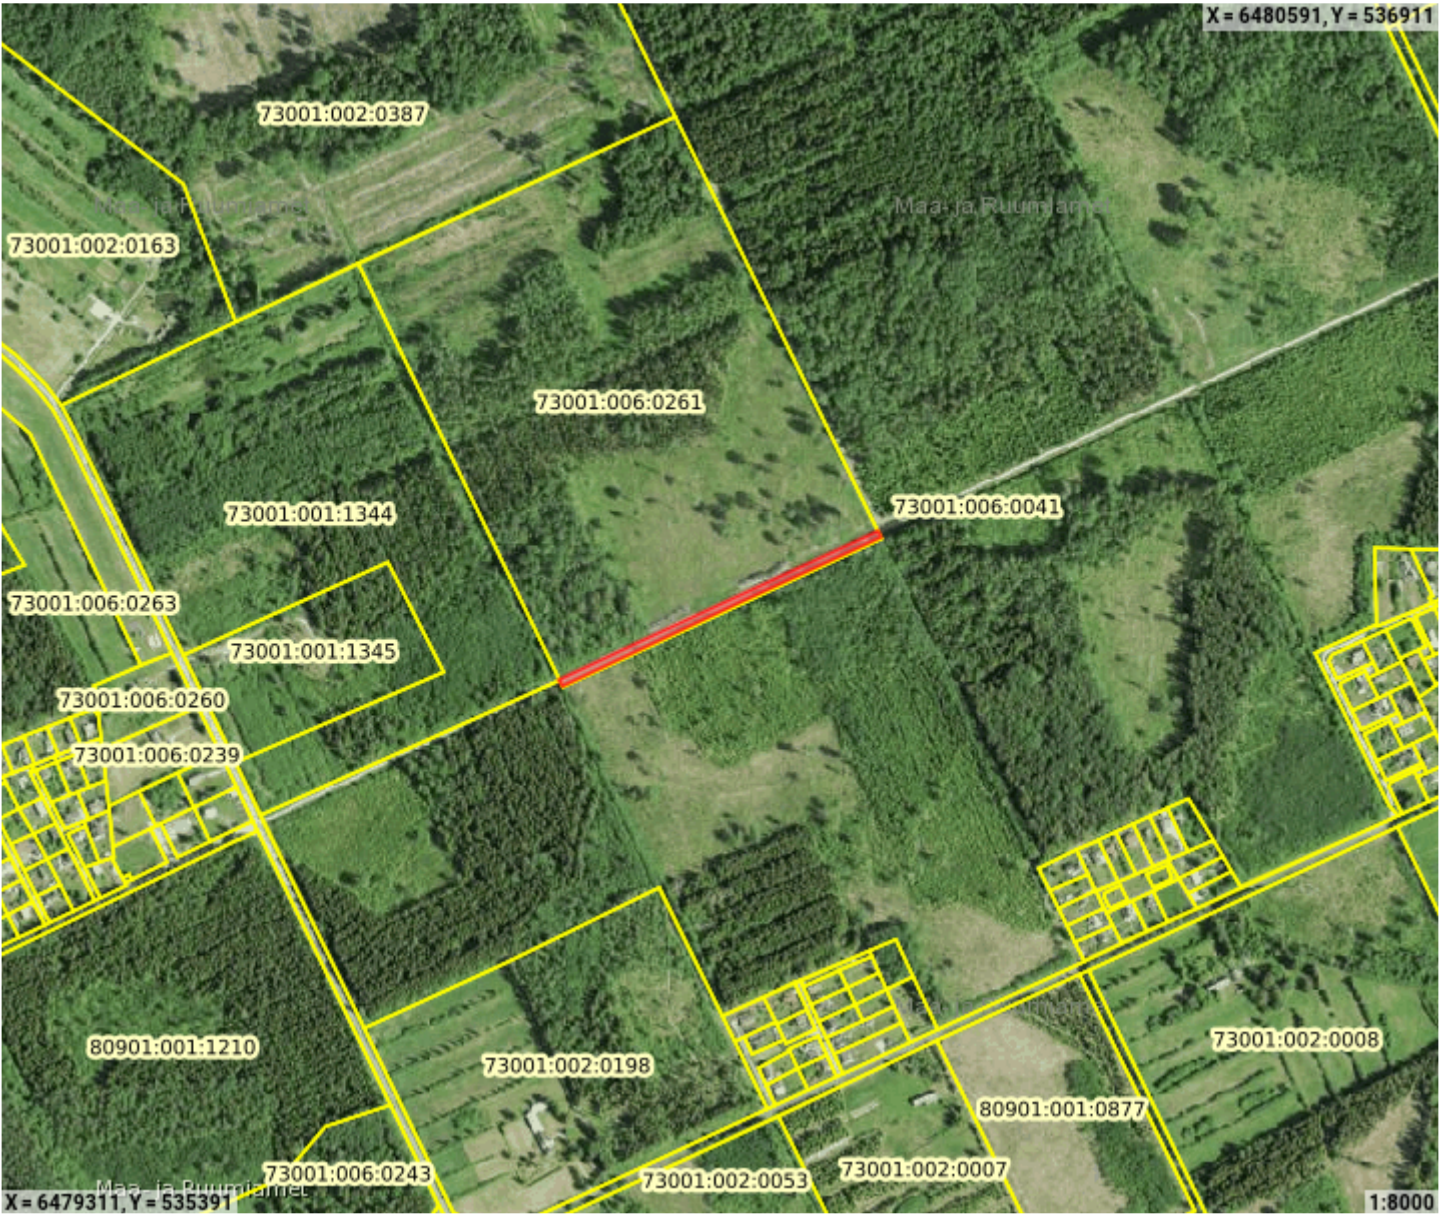

 Kasutusala piir