


Isikliku kasutusõigusega seadmise ala plaan
Lääne maakond, Lääne-Nigula vald, Üdruma küla
10 Risti-Virtsu-Kuivastu-Kuressaare tee

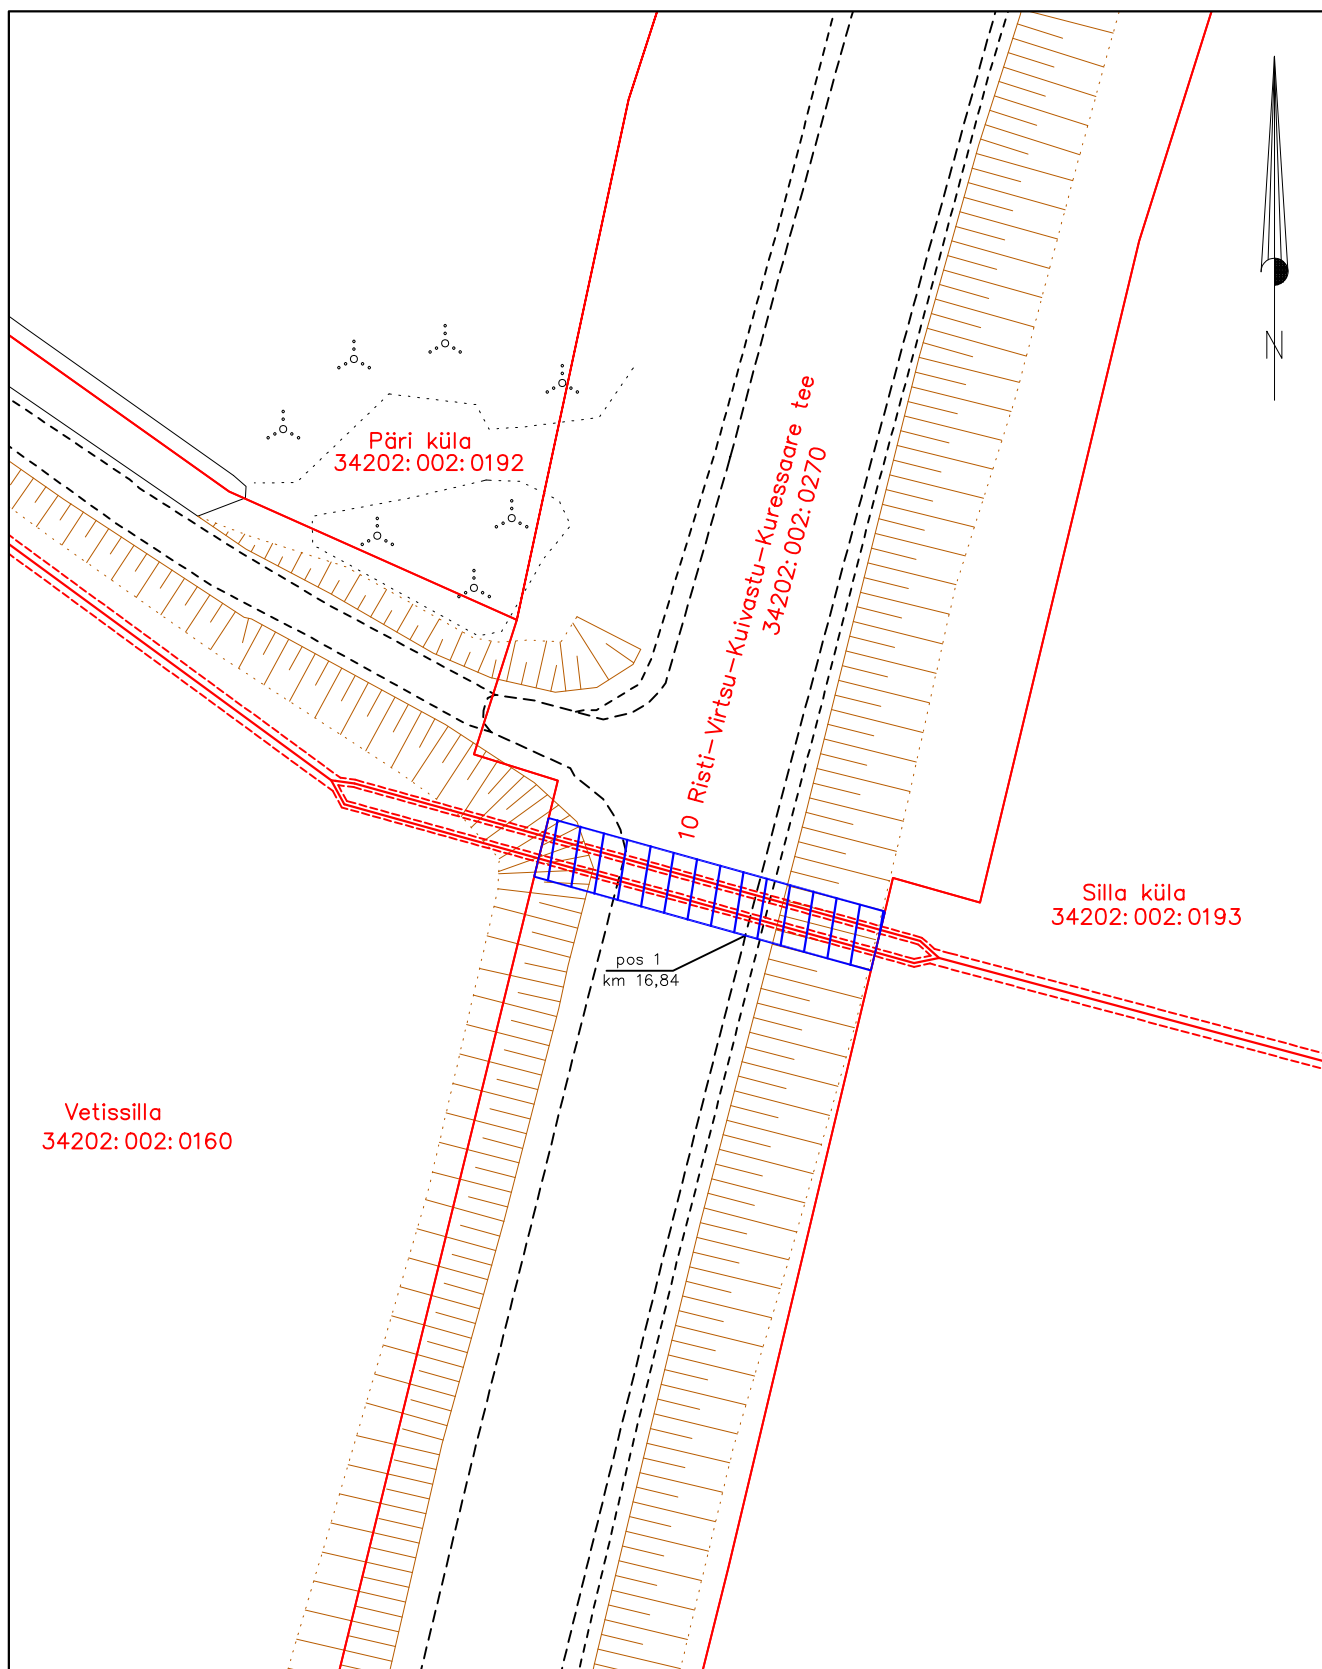

Jrk nr	IKÕ ala Pos nr (plaanil) nr	Kinnistu registriosa number	Katastriüksuse tunnus, nimi ja sihtotstarve;	Asukoht riigitee (nr ja nimi) suhtes (lõigu algus ja lõpp km);	Ala pindala ruutmeetrites m ²
1.	Pos 1	15064250	34202:002:0270 10 Risti-Virtsu-Kuivastu- Kuressaare tee Transpordimaa	10 Risti-Virtsu-Kuivastu- Kuressaare tee km 16,84	92 m ²

Mõõtkava: M 1:500

- | | |
|---|---|
|  | Lepingu objektiks oleva katastriüksuse piir |
|  | Katastriüksuste piirid |
|  | Projekteeritav kaabelliin |
|  | Kasutusõiguse ala (PARI ID 8973) |