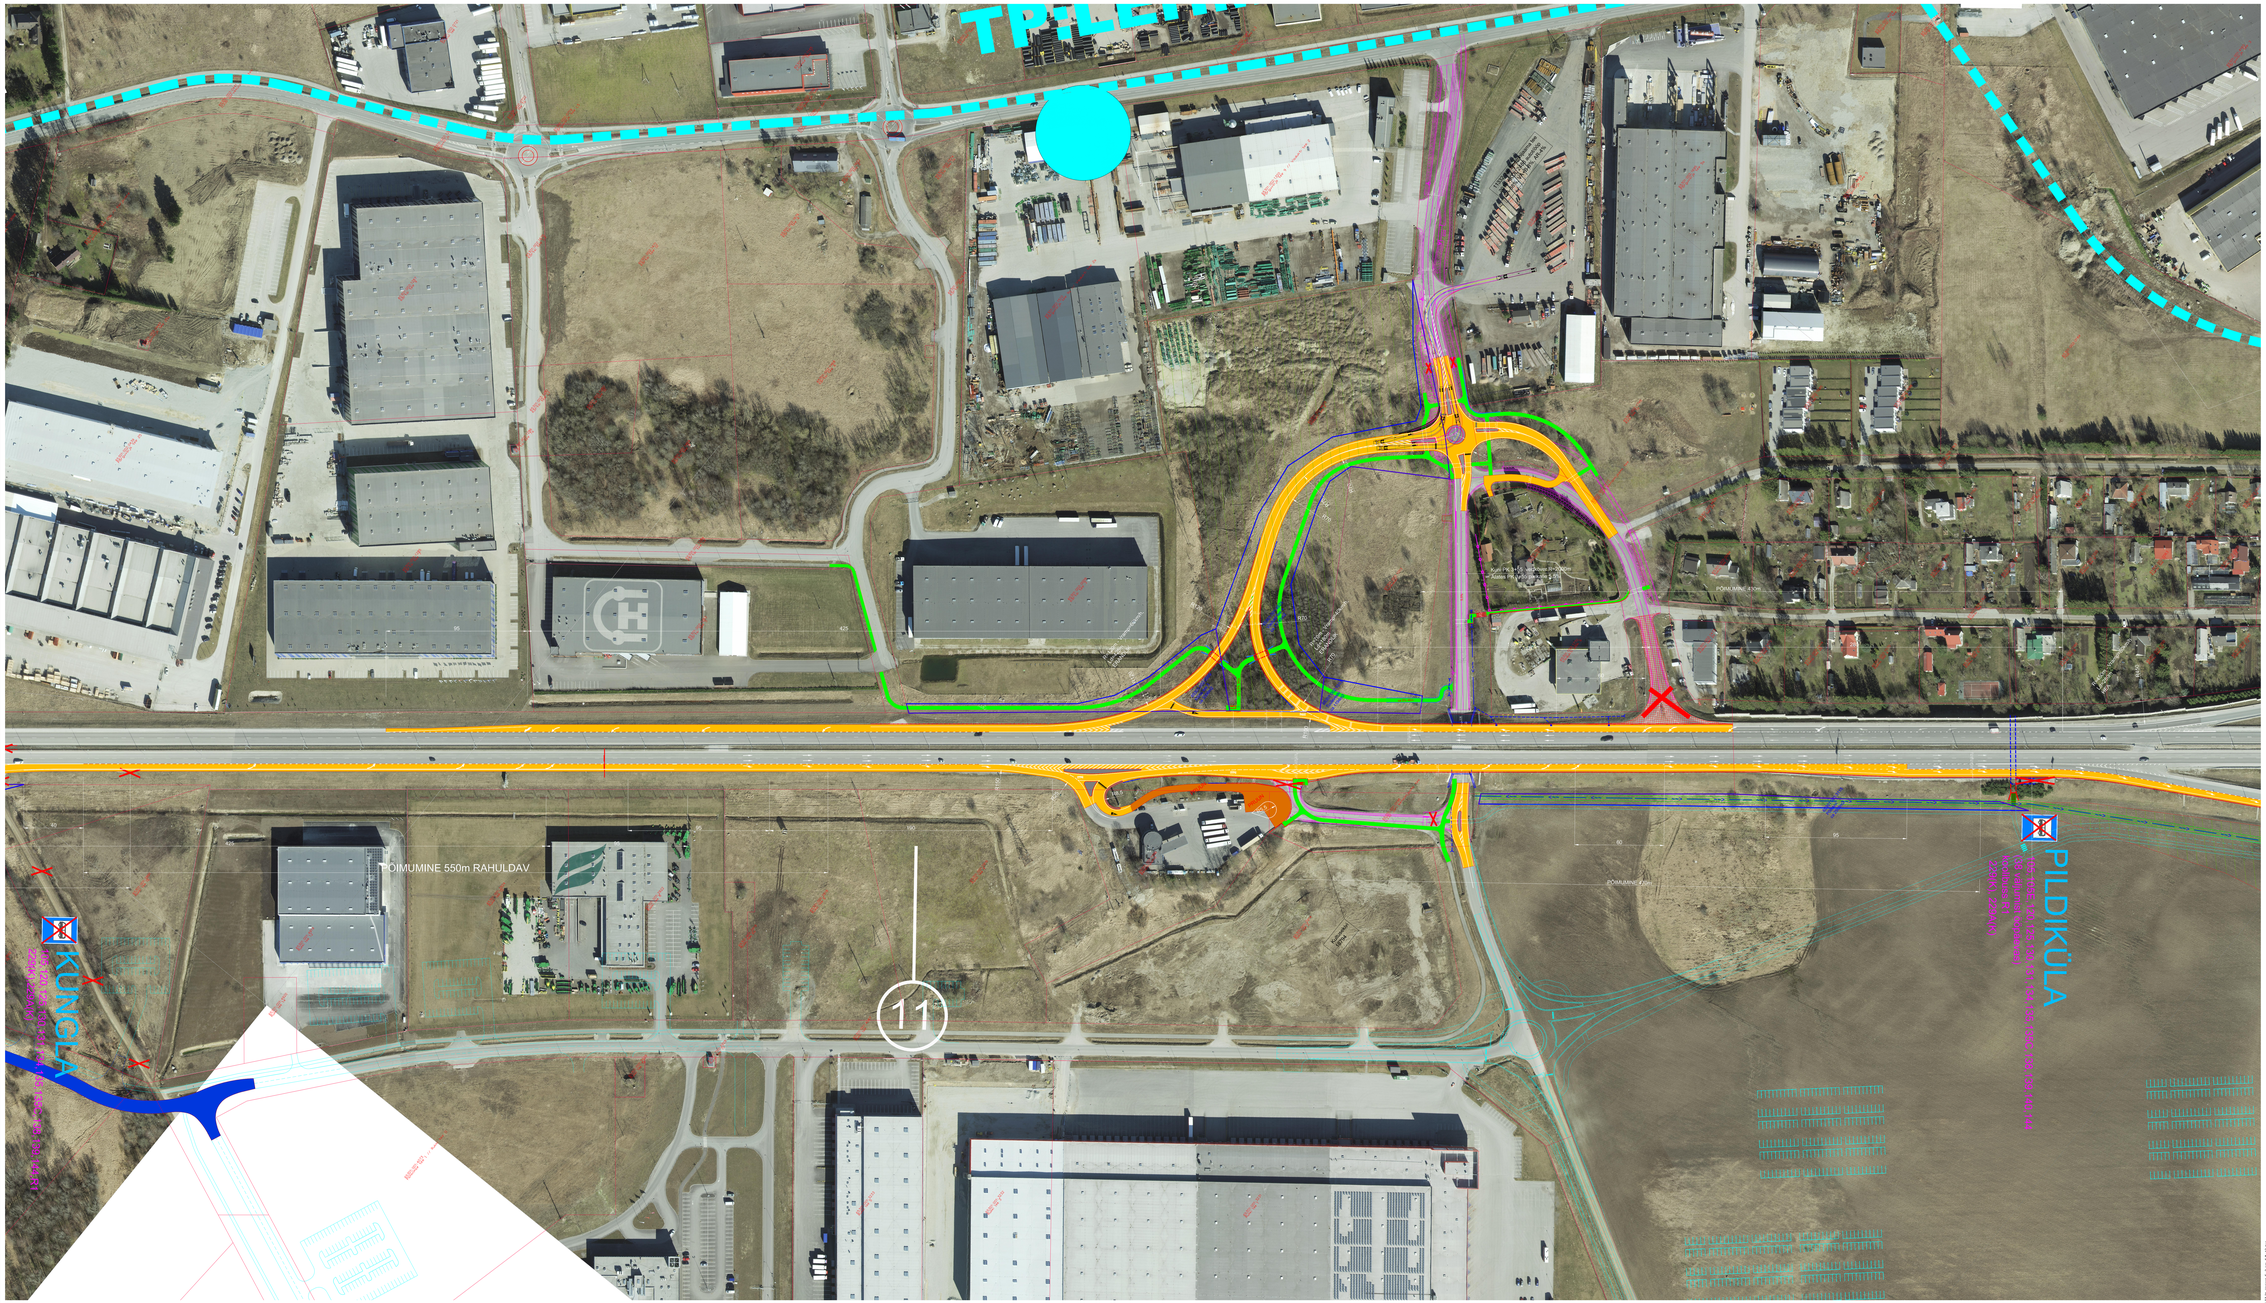

Nr.	Muudatus	Muutja	Kontrollis	Kuupäev

Novaric Group AS
Reg. kood 11229774
Mustamäe tee 48
10621 Tallinn
novaric@novaric.ee

Teostuskontrollist: JAAN KAMMISAR
Insener: ALEKSEI SOLOVJOV

Projektijet: TOOMAS MAELAPEA

Osakonna juhataja: TAAVI SADAM

Projekt: Riigitee 2 Tallinn – Tartu – Võru – Luhamaa
km 6,8–20,0 Jõgu eritasandiline liiklussõlme
Harju maakond, Rae vald

Kuupäev: 14.12.2020

Mõõtkava: 1:500

Leht: 1

Lehti kokku: 1

Joonise nr: TL-4-204 | 01

Projekt: 1557

Staadium: ESKISPROJEKT