



# Isikliku kasutusõiguse seadmise plaan

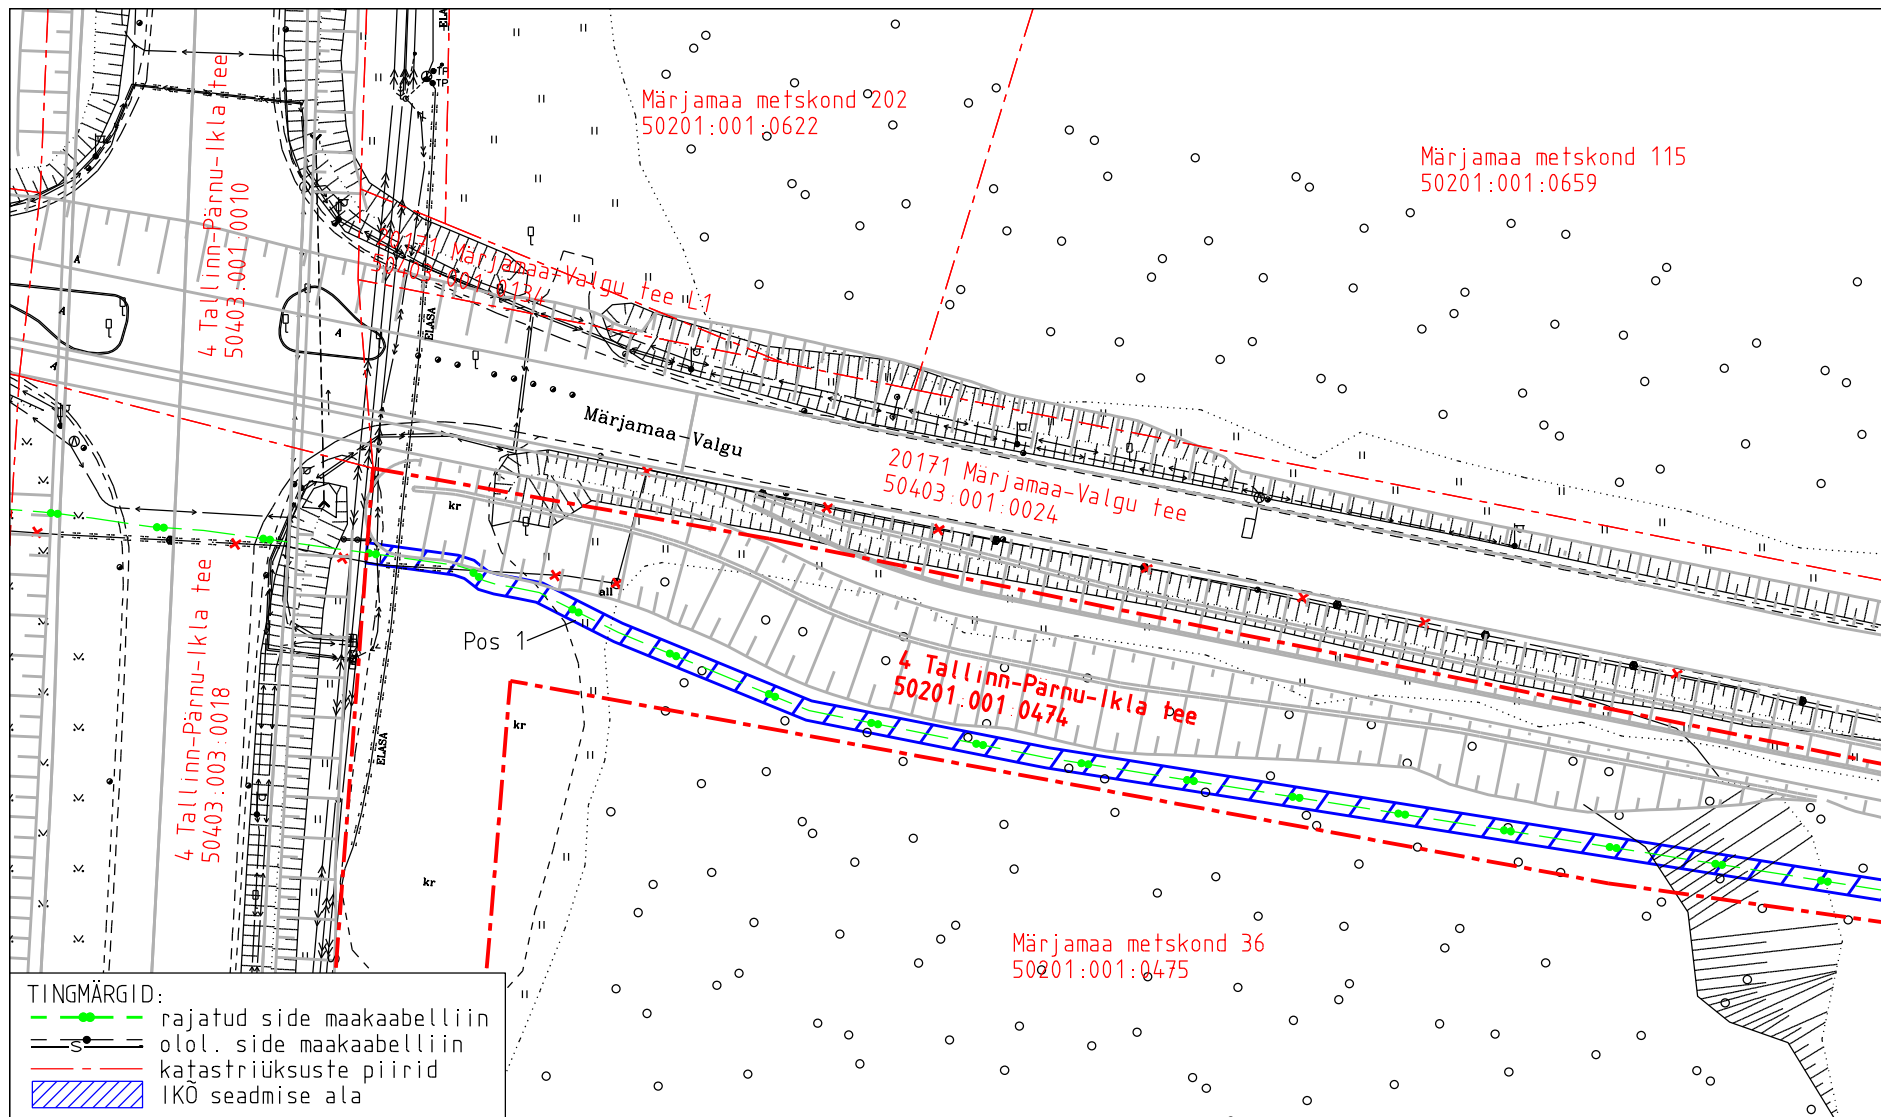

IKO ala pos nr	Registriosia nr, KV kood	Katastriüksuse tunnus, nimi ja sihtotstarve	Ala pindala (m2)
1	25738350, KV116638	50201:001:0474; 4 Tallinn-Pärnu-Ikla tee transpordimaa	626

Projekti nimetus			Töö nr
Riigitee 4 Tallinn-Pärnu-Ikla km 64,8-68,2 maantee ehitusprojekt			MA17446-2
Projekti koostaja	Plaani koostaja	Mõõtkava	Leht
Selektor Projekt OÜ	A. Jankovskaja	1:750	5-1
			Kuupäev
			19.06.2026

# Isikliku kasutusõiguse seadmise plaan

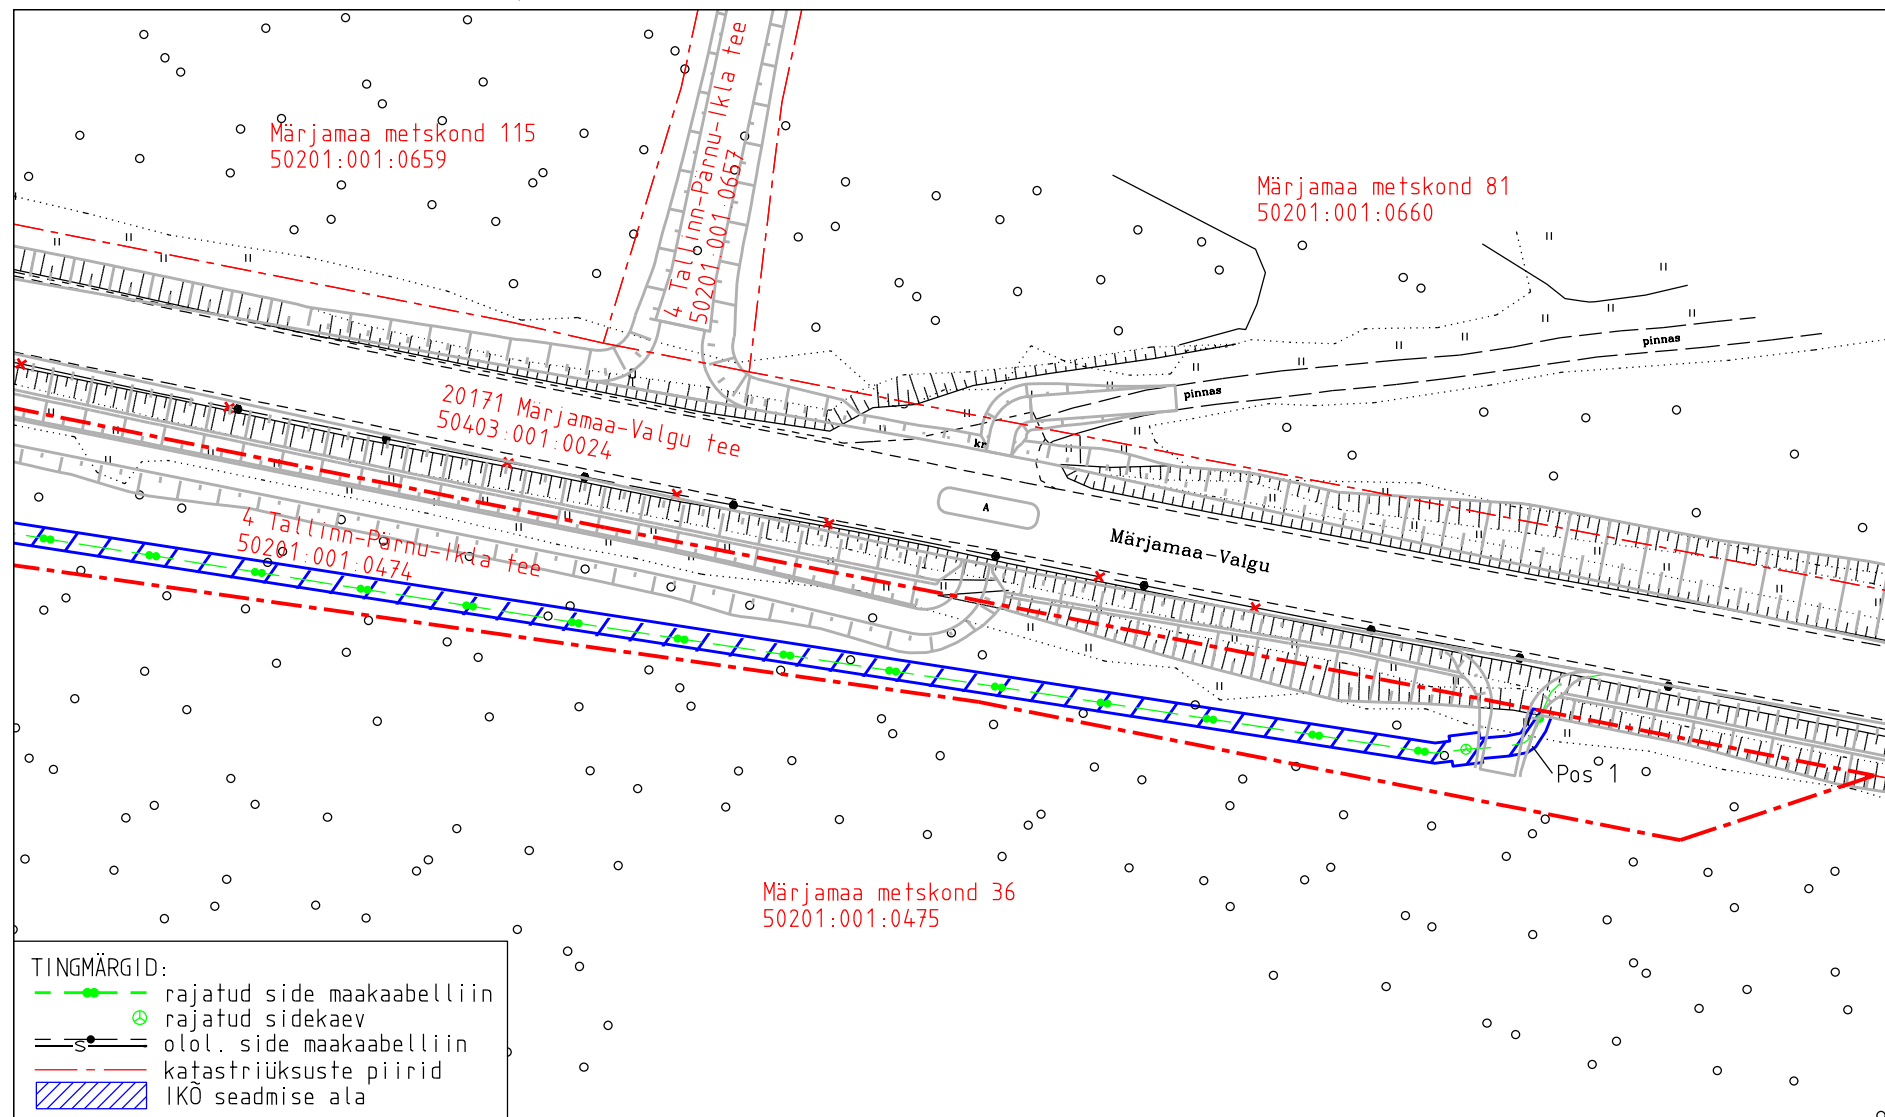

IKÕ ala pos nr	Registriosia nr, KV kood	Katastriüksuse tunnus, nimi ja sihtotstarve	Ala pindala (m <sup>2</sup> )
1	25738350, KV116638	50201:001:0474; 4 Tallinn-Pärnu-Ikla tee transpordimaa	626

Projekti nimetus			Töö nr
Riigitee 4 Tallinn-Pärnu-Ikla km 64,8-68,2 maantee ehitusprojekt			MA17446-2
Projekti koostaja	Plaani koostaja	Mõõtkava	Leht
Selektor Projekt OÜ	A. Jankovskaja	1:750	5-2
			Kuupäev
			19.06.2026