


Isikliku kasutusõigusega koormatava ala plaan

IKÕ ala Pos nr	Kinnistu registriosa nr	Katastriüksuse tunnus, nimi ja sihtotstarve	IKÕ ala pindala m2	Trassi pikkus m
Pos 1	25522850	71901:001:1008 4 Tallinna-Pärnu-Ikla tee L13, Saue küla, Saku vald Transpordimaa 100%	109	54.5

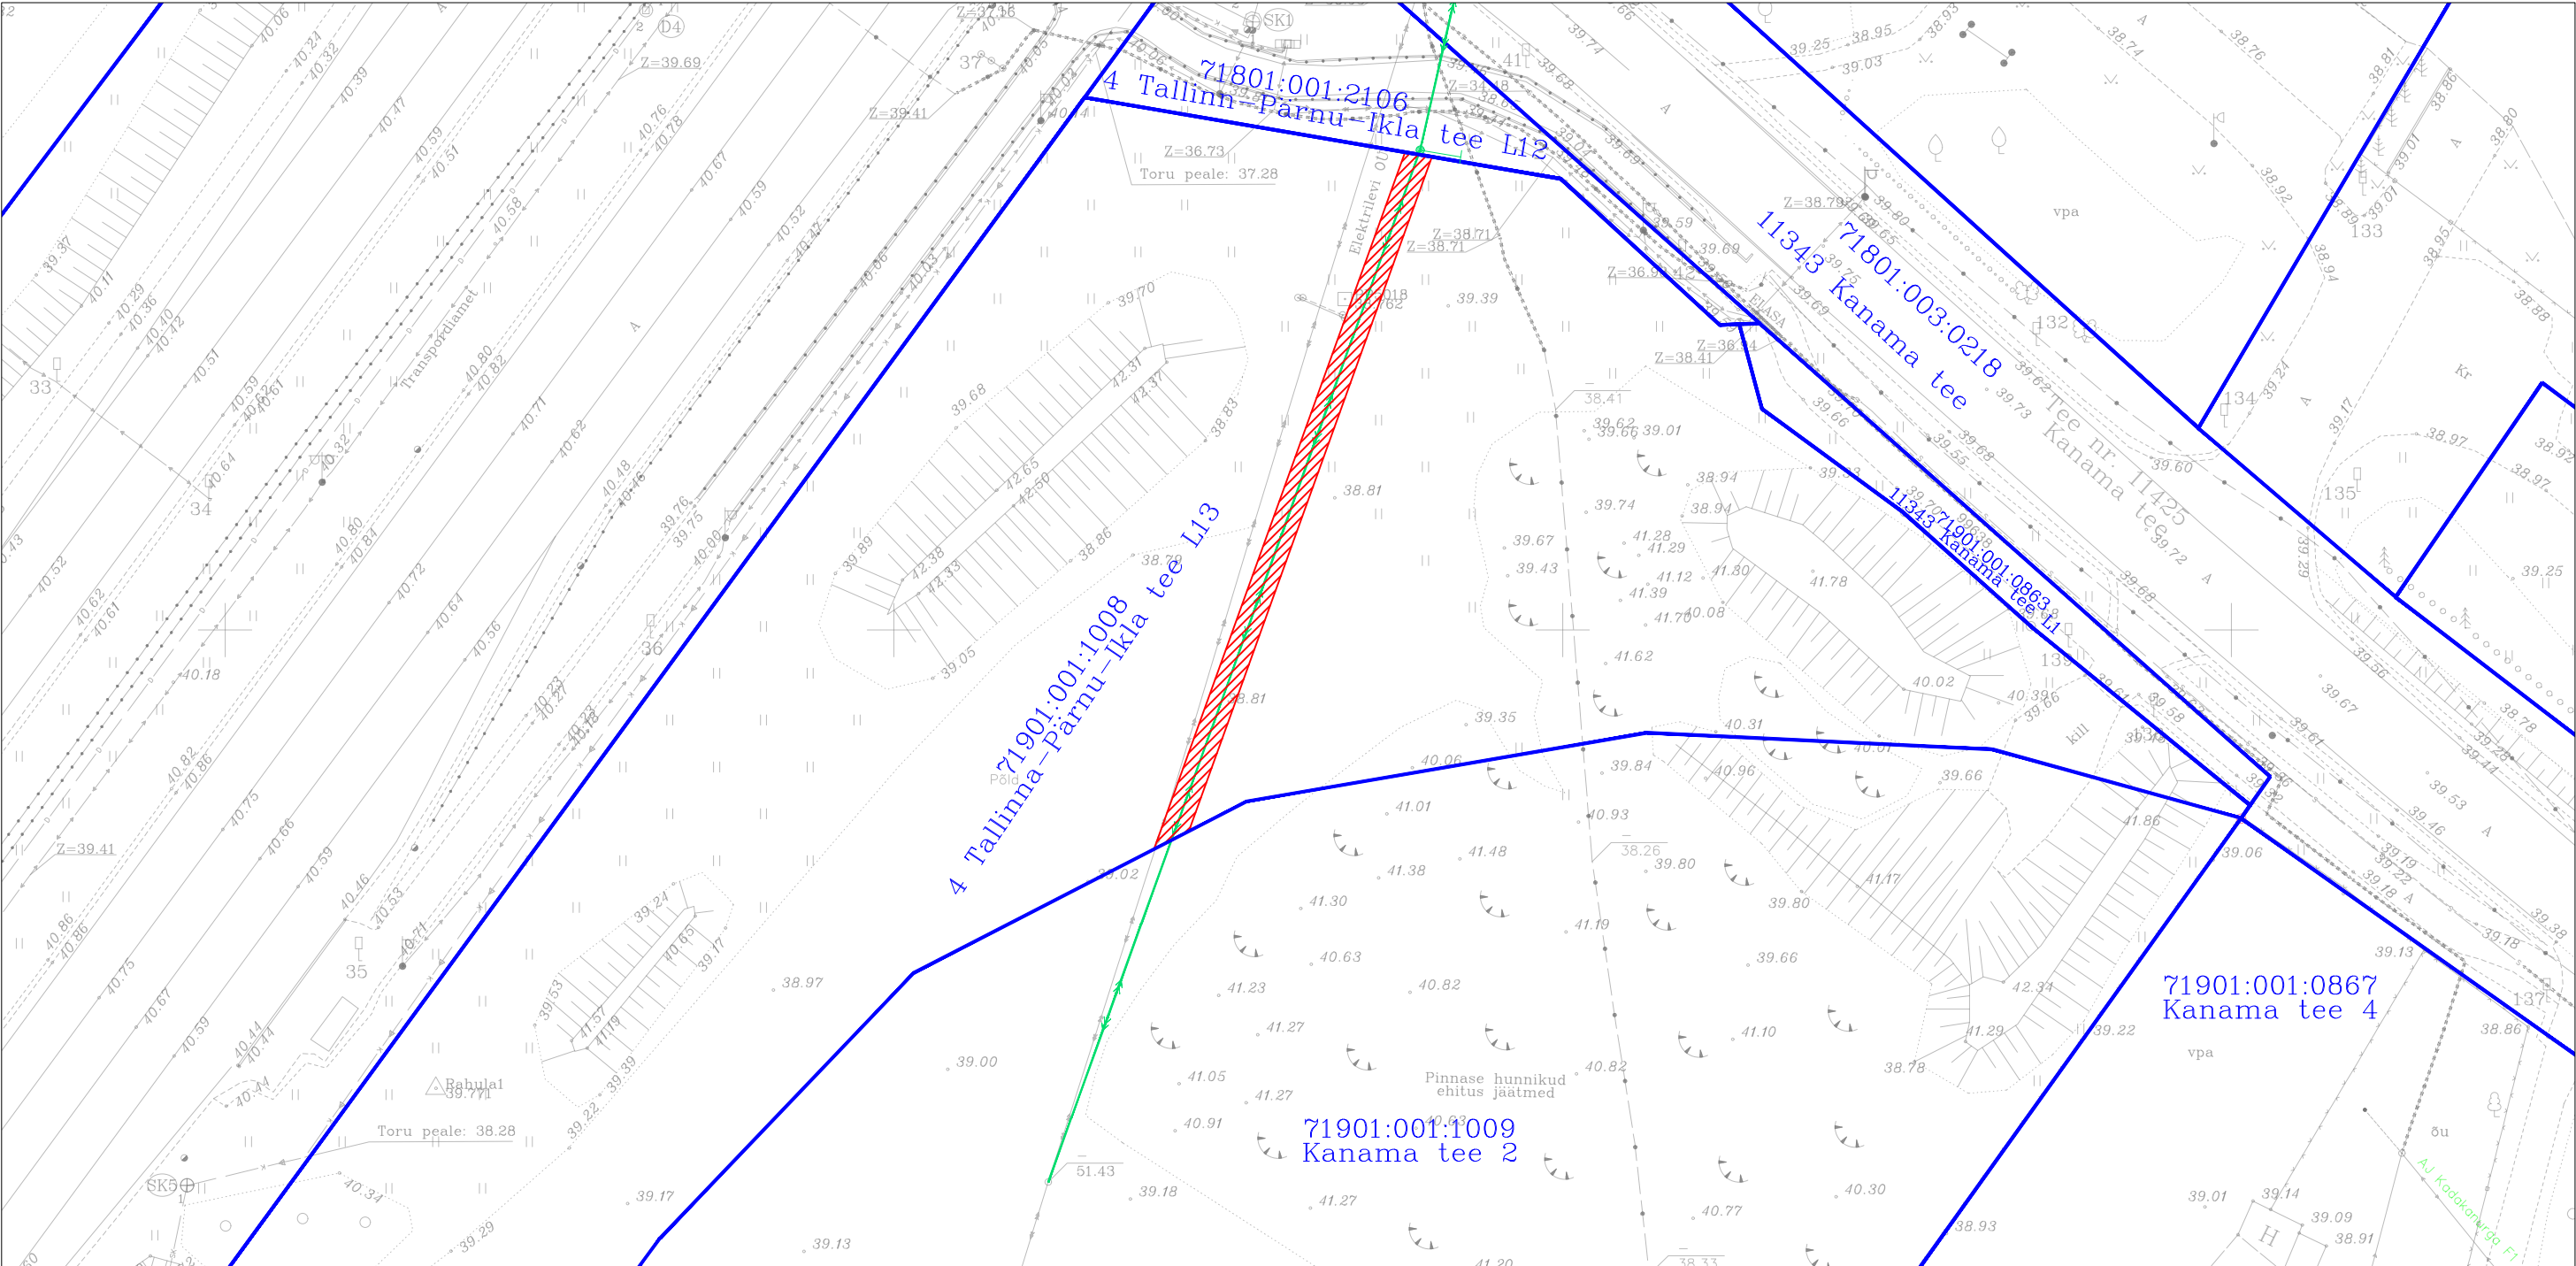

Tingmärgid	
	Kasutusõiguse ala
	Kinnistupiir
	Proj. elektri õhuliin

Projekti nimi
Riigitee nr 11 Tallinna ringtee Kanama viadukti ümberehitamine ja Rahula kogujatee
põhiprojekt; Kolmepoolne koostööleping KTL 477403 (P24015B)

Töö nr	Koostaja	Möötkava	Formaat	Leht	Kuupäev
P24015	REAALPROJEKT OÜ	1:500	A3	1/1	12.03.2025