



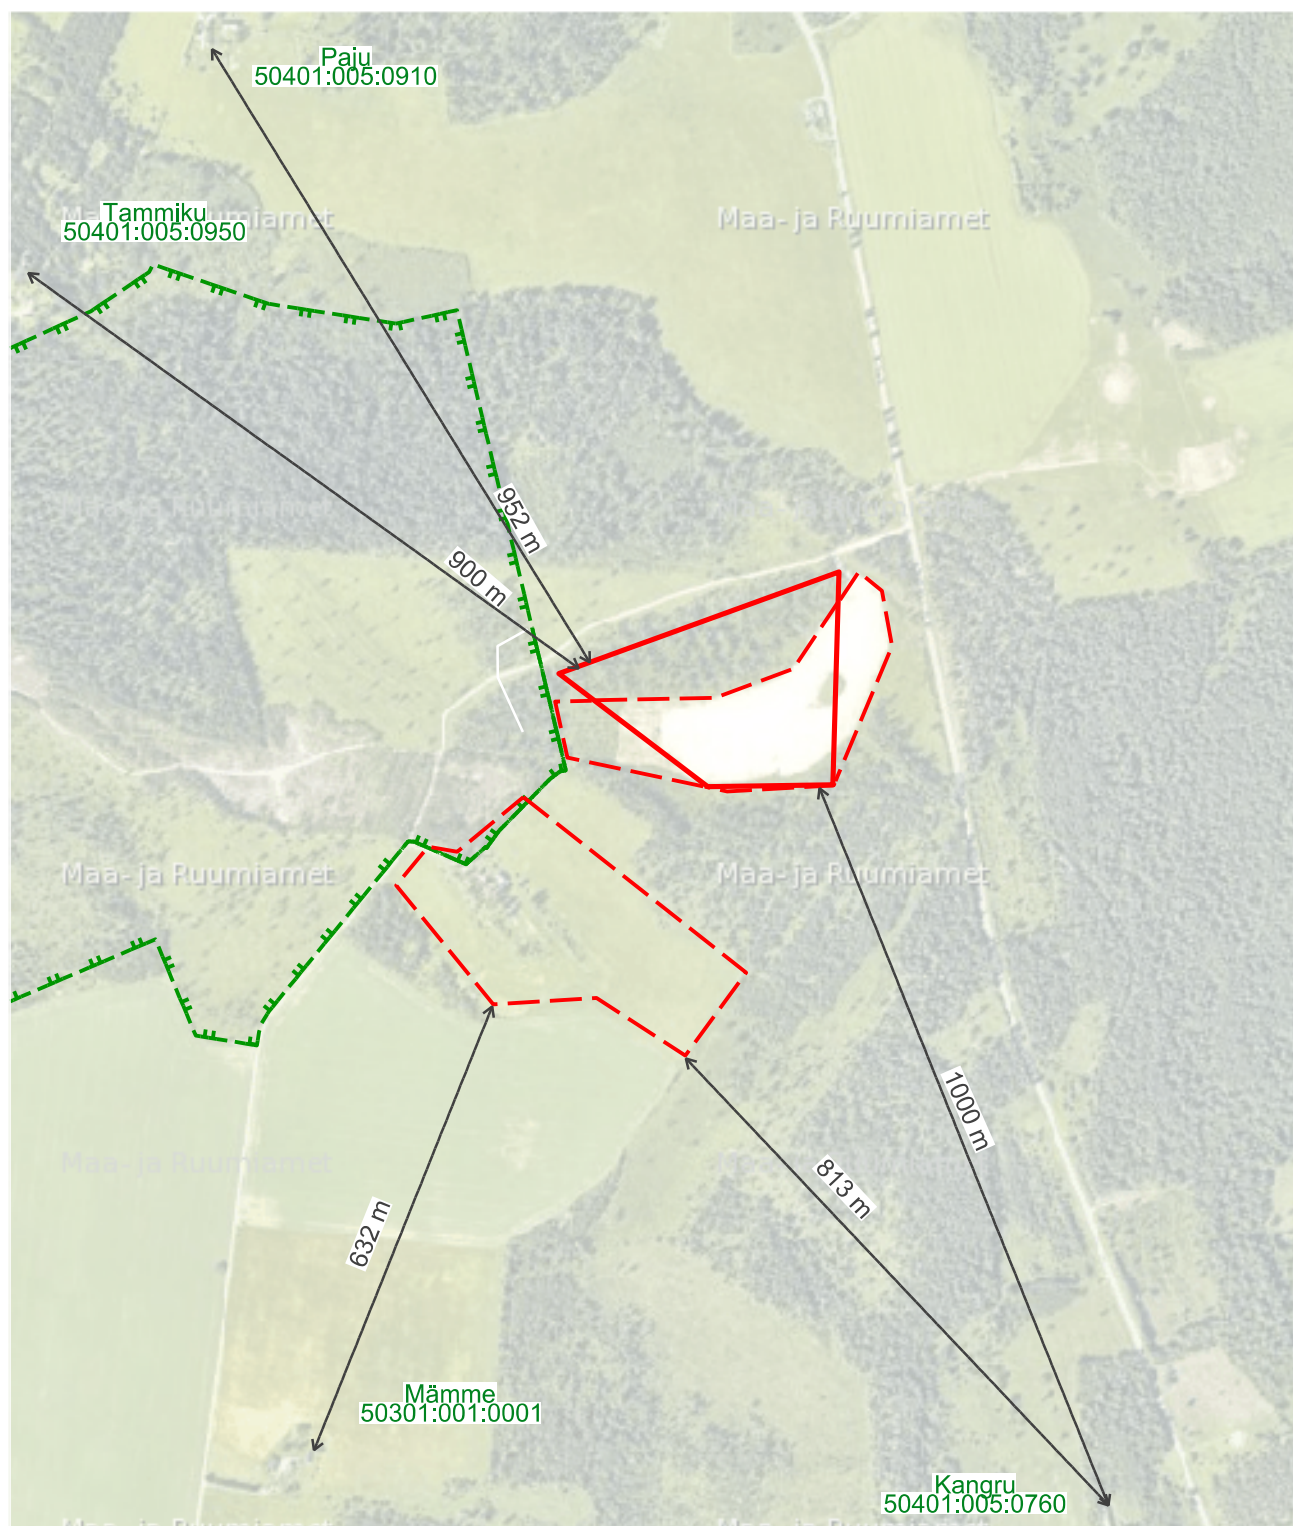

- Lubjakivi plokide paiknemine
- - - - - Kruusa plokide paiknemine
- + + + + + Varbola rannamoodustiste maastikukaitseala

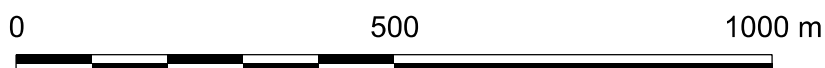

Objekti nimetus ja aadress

Risu-Suurküla lubjakivikarjäär
Märjamaa vald, Rapla maakond

Joonise sisu

Situatsiooniplaan

Möötkava
1:10000



OÜ Inseneribüroo STEIGER

Männiku tee 104, 11216 Tallinn
+372 668 1011, info@steiger.ee

Koostas

Tauri Pöldema
/Allkirjastatud digitaalselt/

Kuupäev 09.06.2026

Kinnitas

Erki Vaguri
/Allkirjastatud digitaalselt/

Töö nr 26/5541