Ristumine teega
53 Laidu tee, 1,60 km
M 1:100

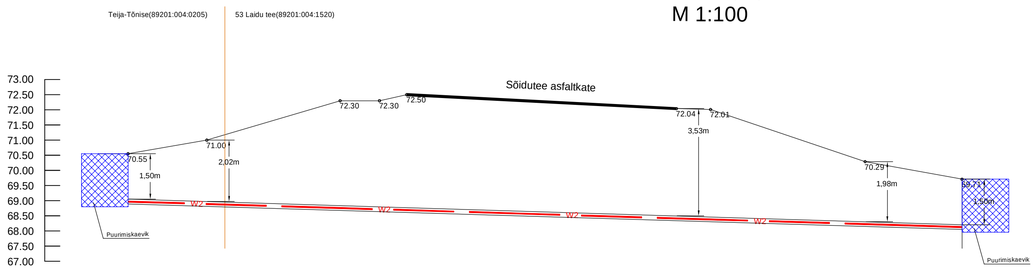

Ristumine teega
53 Laidu tee, 0,265 km
M 1:100

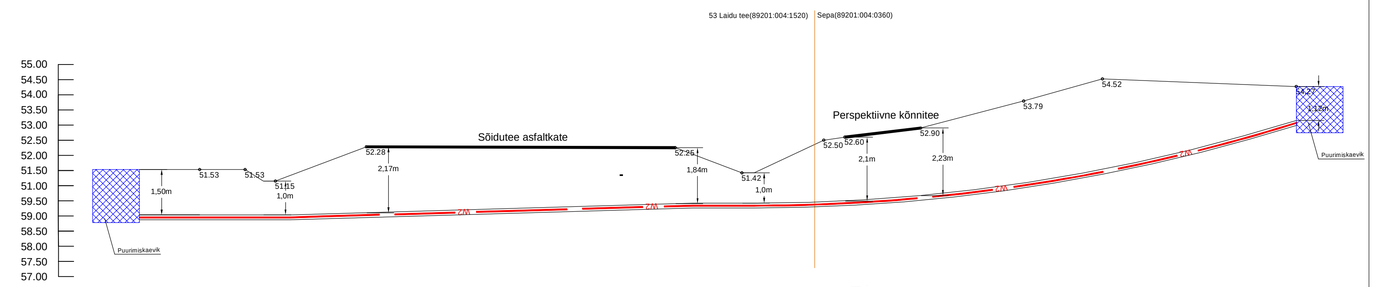

Ristumine teega
49 Imavere - Viljandi - Karksi-Nuia tee, 53,55 km
M 1:100

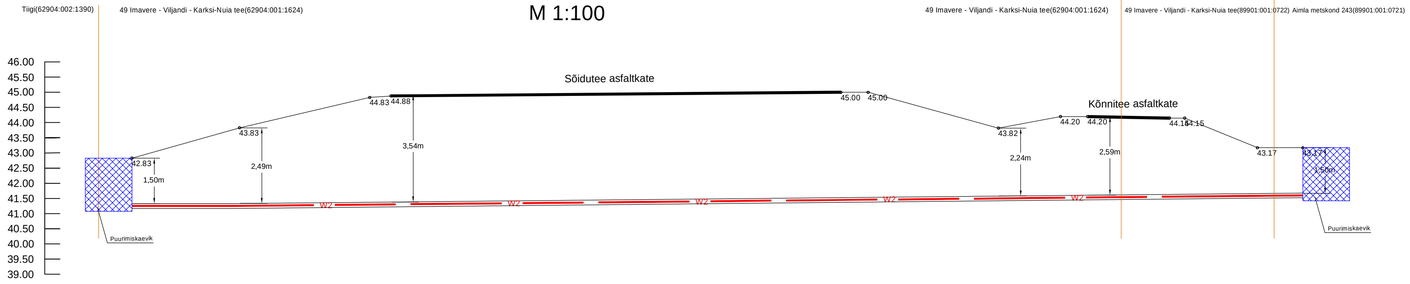

Ristumine teega
24159 Viljandi-Heimtali tee, 0,51 km
M 1:100

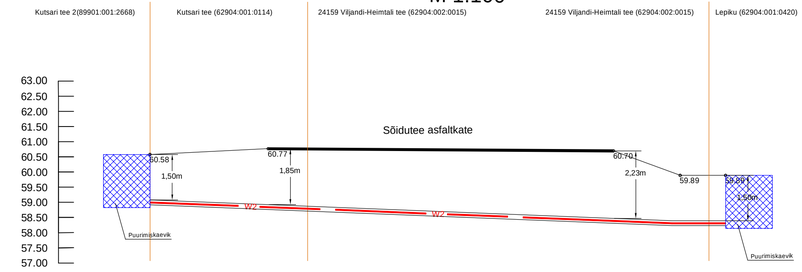

Ristumine teega
53 Laidu tee, 0,125 km
M 1:100

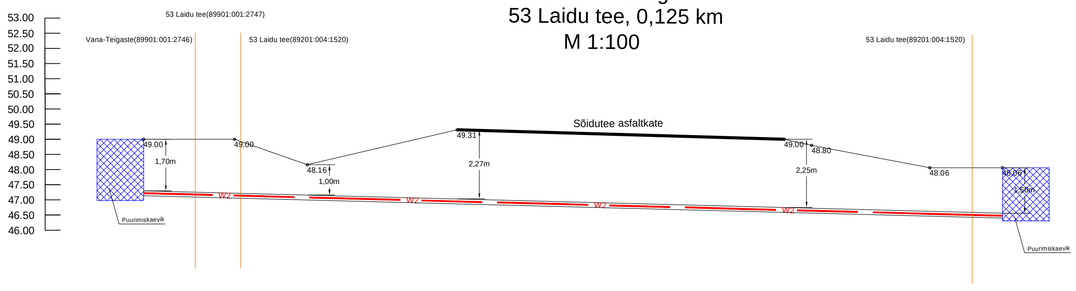

Projekt: Hapniku 1 võrgu rekonstrueerimine III-etapp, Pinska küla, Viljandi vald, Viljandi maakond						Tellija: Enefit Connect OÜ	
LEONHARD WEISS	Joonis: Ristmeväljad					Joonise nr: LR8822-3	
	Projekteeris	Keio Altoja			Tel. 53426415	Mõõtkava	-
	Projektijuht	Keio Altoja				Staadium	Tööprojekt
E-post estonia@leonhard-weiss.com Telefon +372 601 2285 Registrikood 12083348	Kontrollis	Keio Altoja				Keel EST	Lehti 1 / Lehti 1