
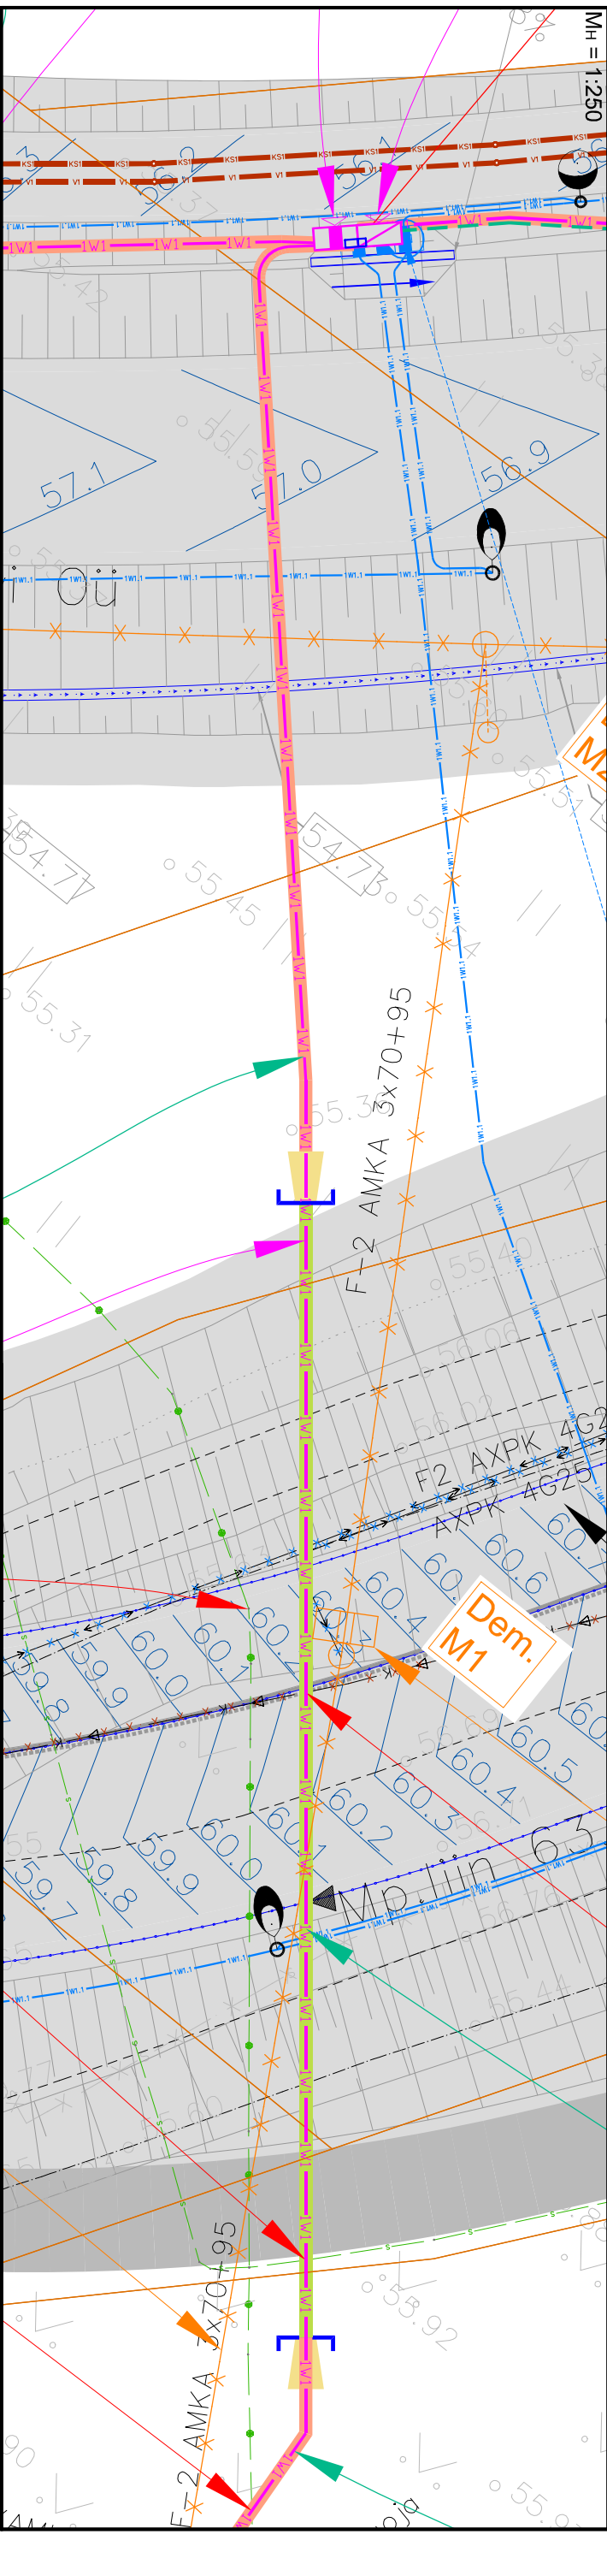


0,4 kV maakabli ristumine  
3170011 Urge tee T4

Kohila Iiklussõlm 400 31701:001:2219	Härjopõja parkla 31701:001:2297	Kohila Iiklussõlm 410 31701:001:2298	Urge tee T4 31701:001:2313	Härjopõja 31701:002:0433	Uus-Härjopõja 31701:002:0433
--	------------------------------------	--	-------------------------------	-----------------------------	---------------------------------

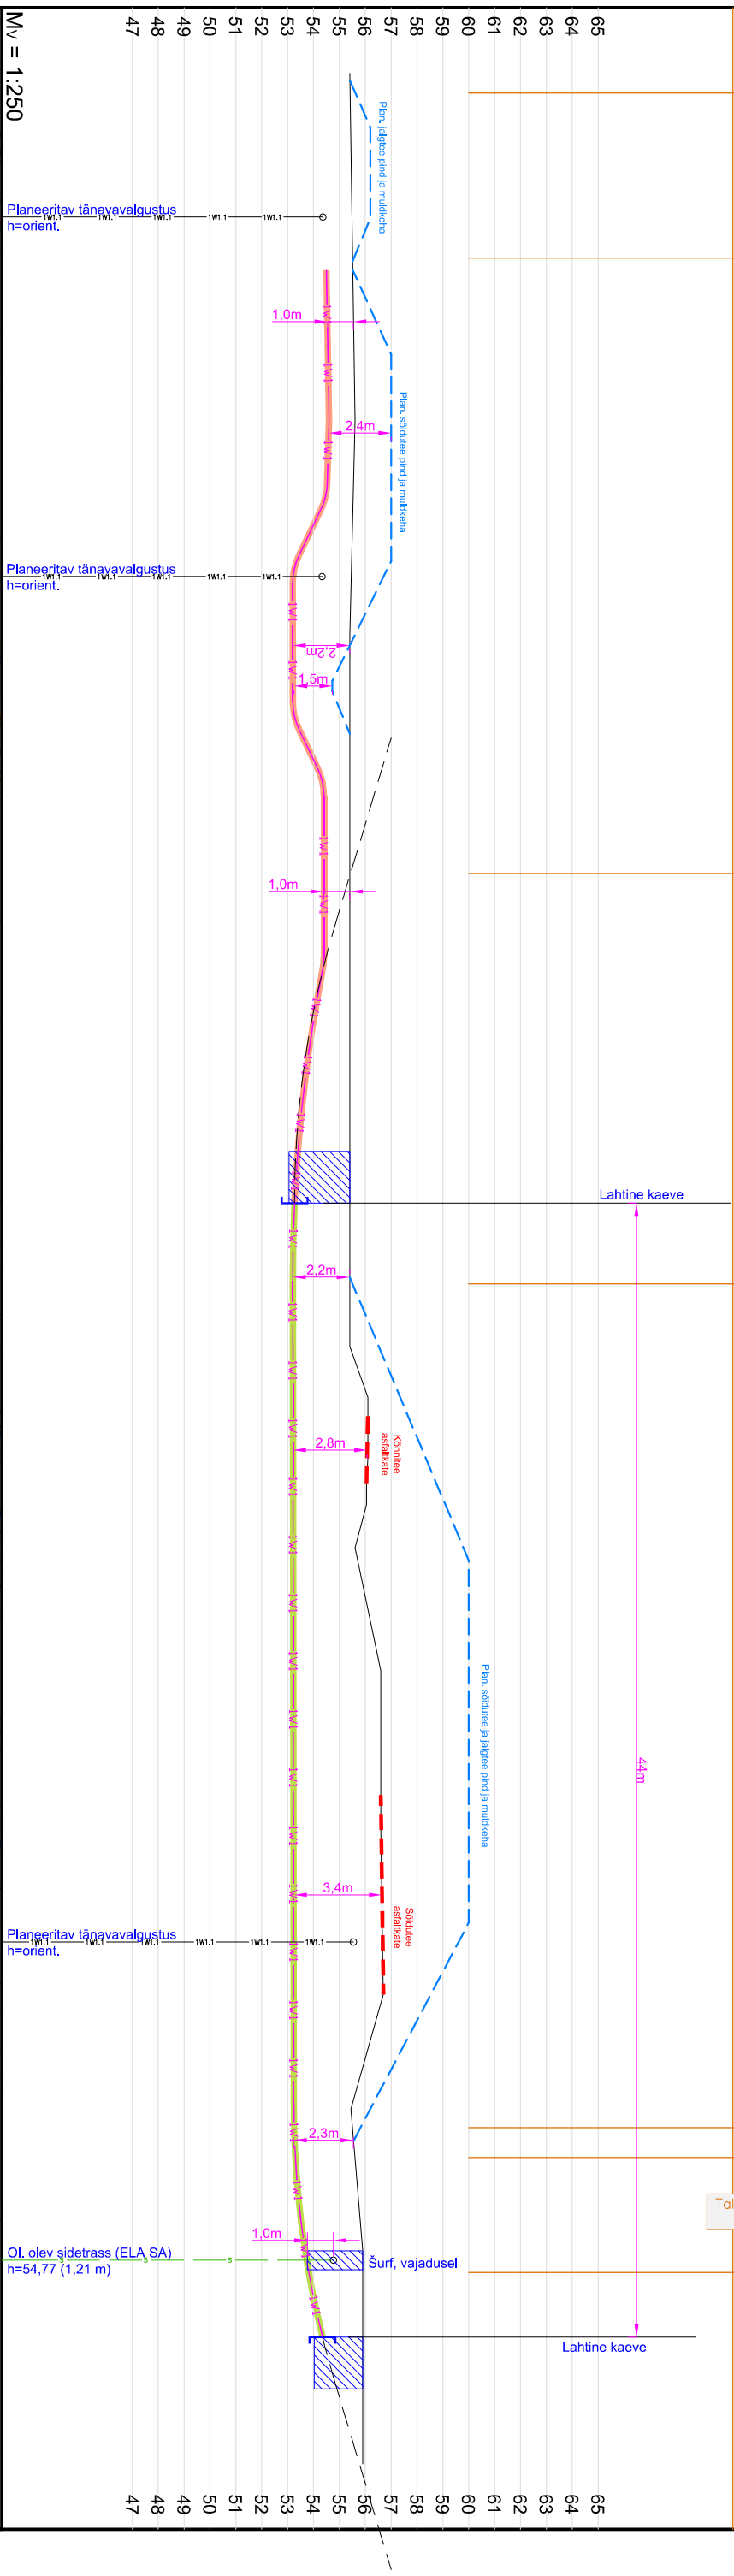

Projekt: <b>Elektrilevi OÜ elektrivõrgu ümberehitus Hääraja tee piirkonnas (OÜ Rail Baltic Estonia)</b>					Tellija: <b>Elektrilevi OÜ</b>		
<b>Kohila alev ja Urge küla, Kohila vald, Rapla maakond</b>							
Joonis:	Ristmeväli				Joonise nr:	TR1141-4	
<div><div><div>DRAFTIT</div><div></div></div><div>DRAFTIT OÜ</div><div>Reg. kood: 14291385</div><div>linnalaad 3, 50412 Tallinn</div><div>info@draftit.ee</div></div>	Projekteeris		Mikk Reiter		Tel. 5348 2352		
	Kontrollis		Aro Kivisild		Möötkava	1:250	Leht
					Staadium	Tööprojekt	2
							4