


kaubavedu ja teenindus  
leppemärgid

- kaubaveo transpordi juurdepääs ja võimalik  
teeninduspunkt
- prügiauto juurdepääs ja võimalik teeninduspunkt

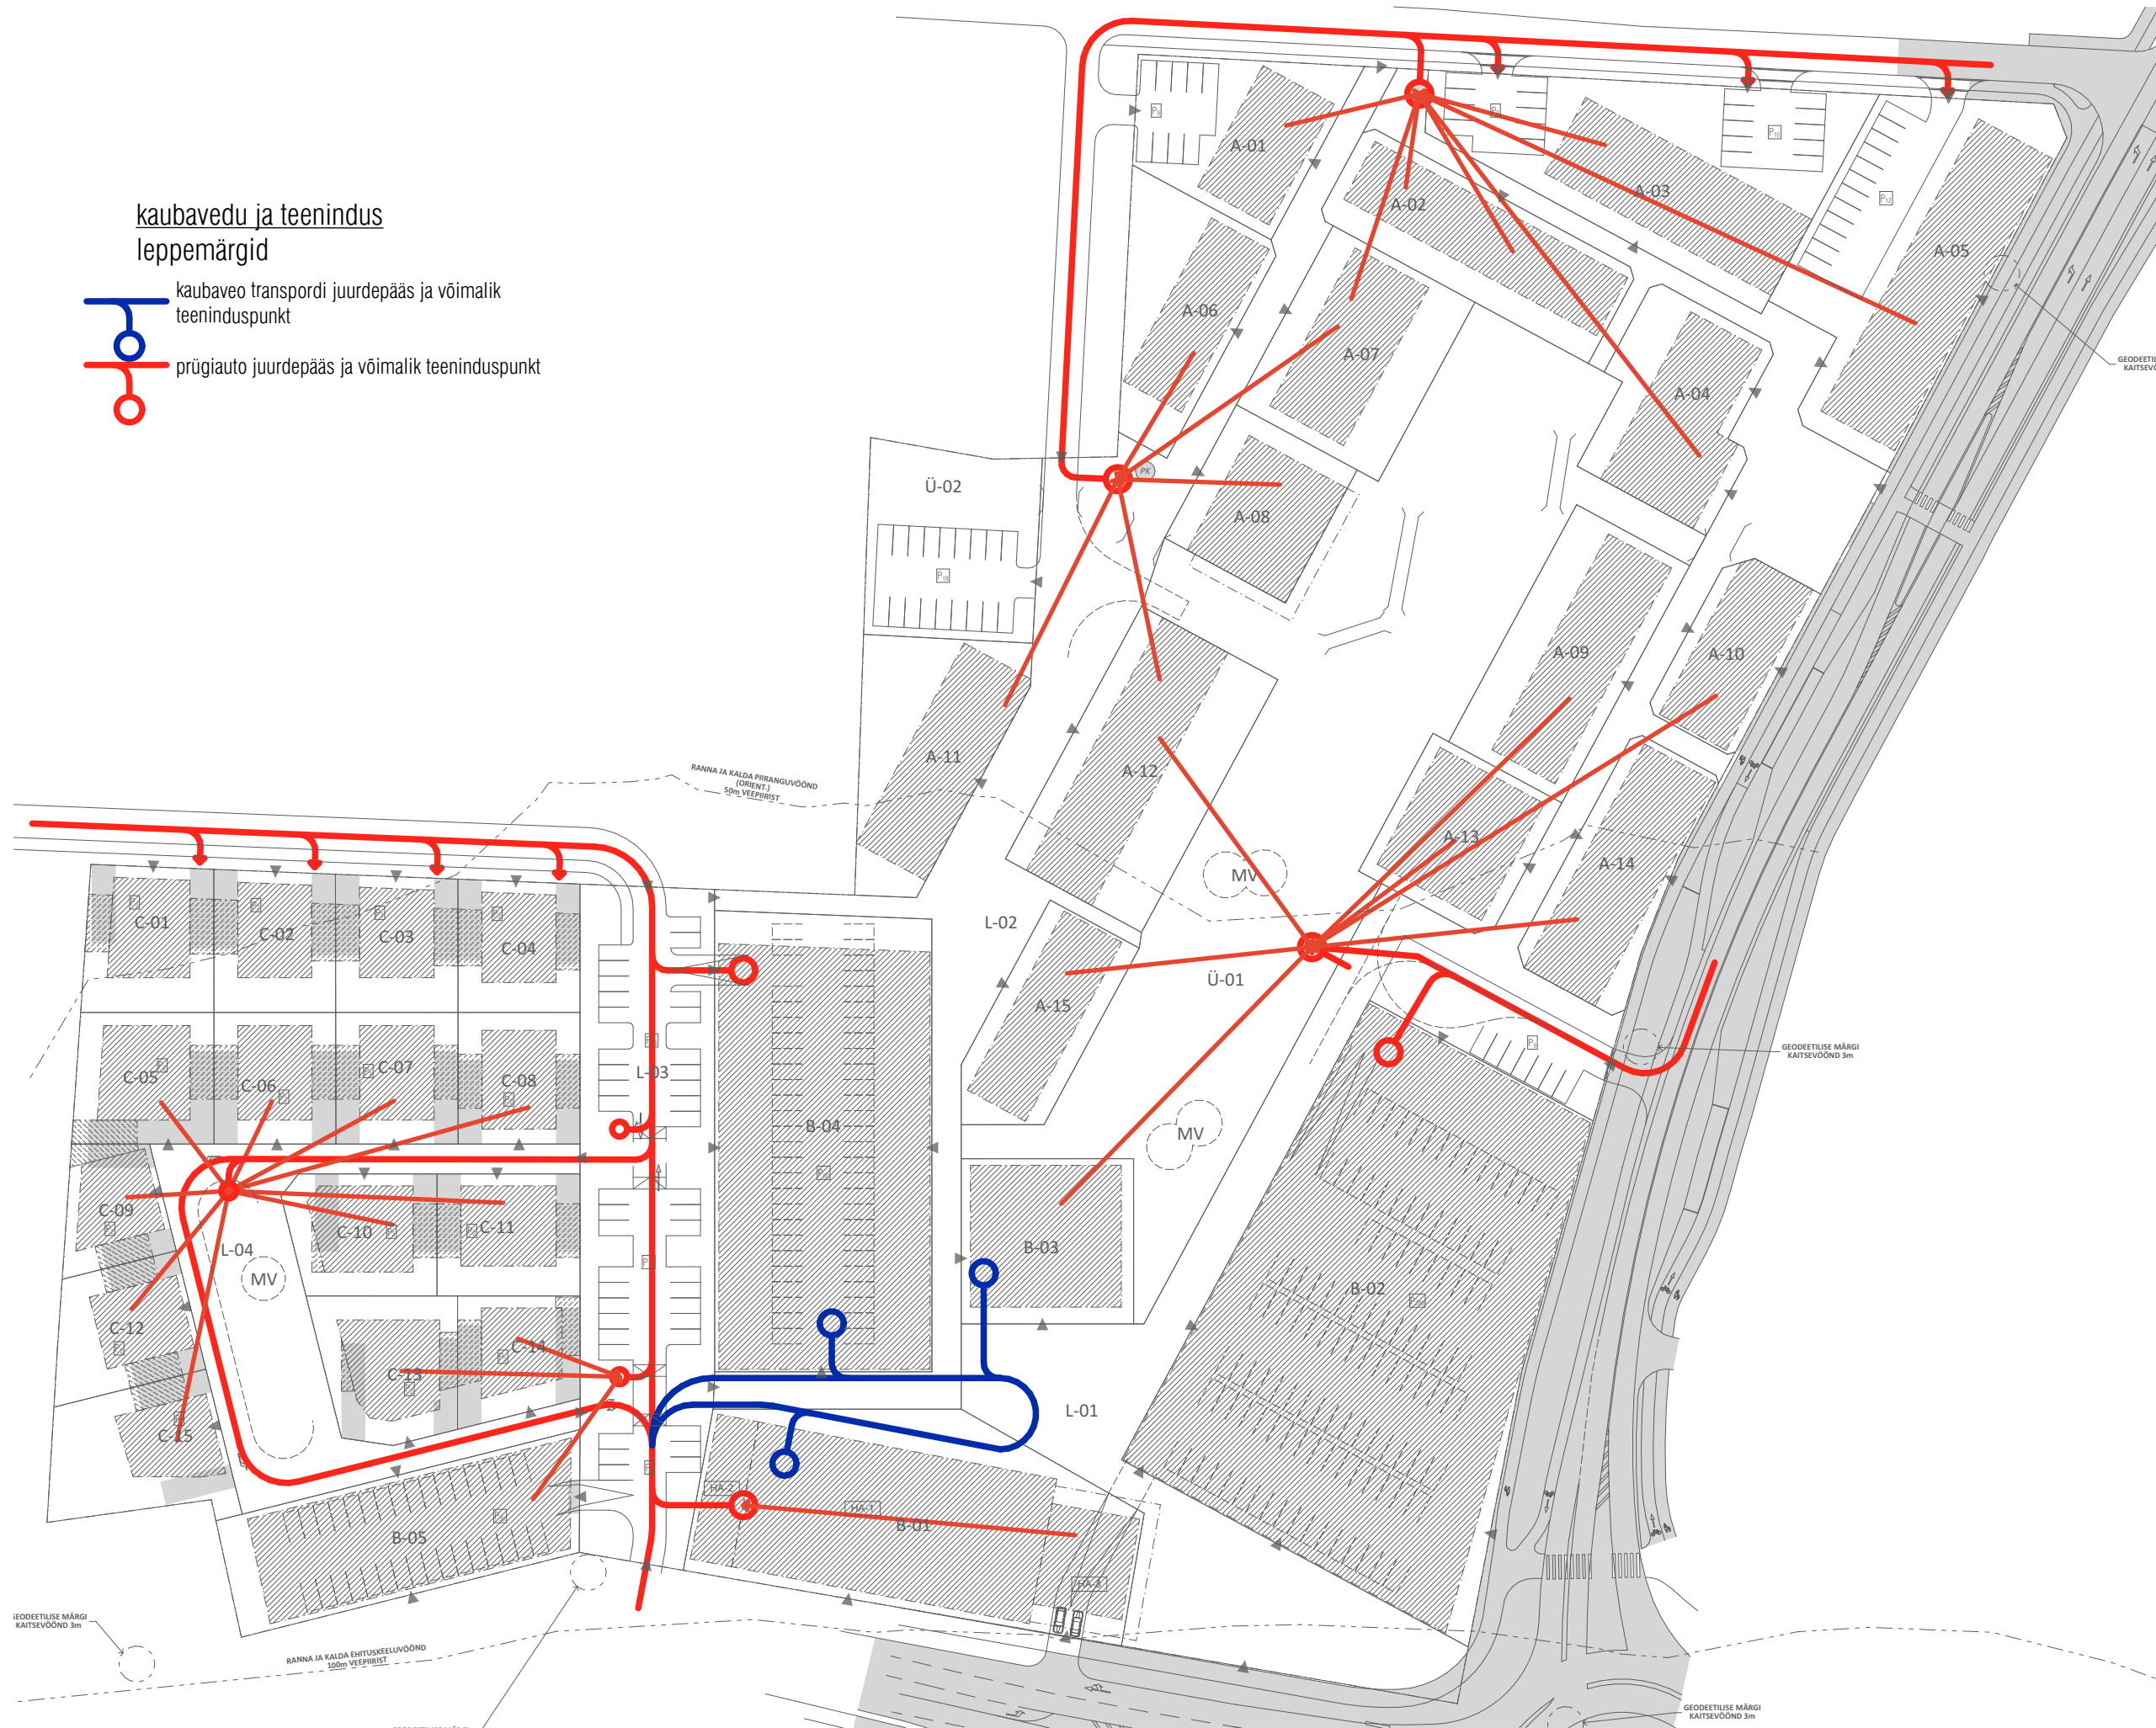

kaubavedu ja teenindus  
leppemärgid

- kergliiklusala (lubatud teenindav transport ja kohalik elanik)
- ainult kergliikluse ja jalakäijate ala (lubatud  
hooldusmasinad)
- avaliku autoliikluse ala
- peamised läbivad jalakäijate liikumisteed ja  
ühendused



RÄÄMA TN 38 KINNISTU DETAILPLANEERING

Tellijä: Pärnu Linnavalitsus  
Huvitatud isik: AS Wendre  
Koostaja: OÜ Linnak

Pärnu linn  
SELGITAVAD SKEEMID 01

OÜ LINNAK Piiri tn 14a, 80036, Pärnu linn telefon: +372 52 75 815 e-post: karri@linnak.ee

oktoober 2025  
töö nr: 2307

AS-8