
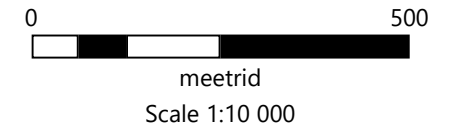


Lisa 2 Asukoha skeem

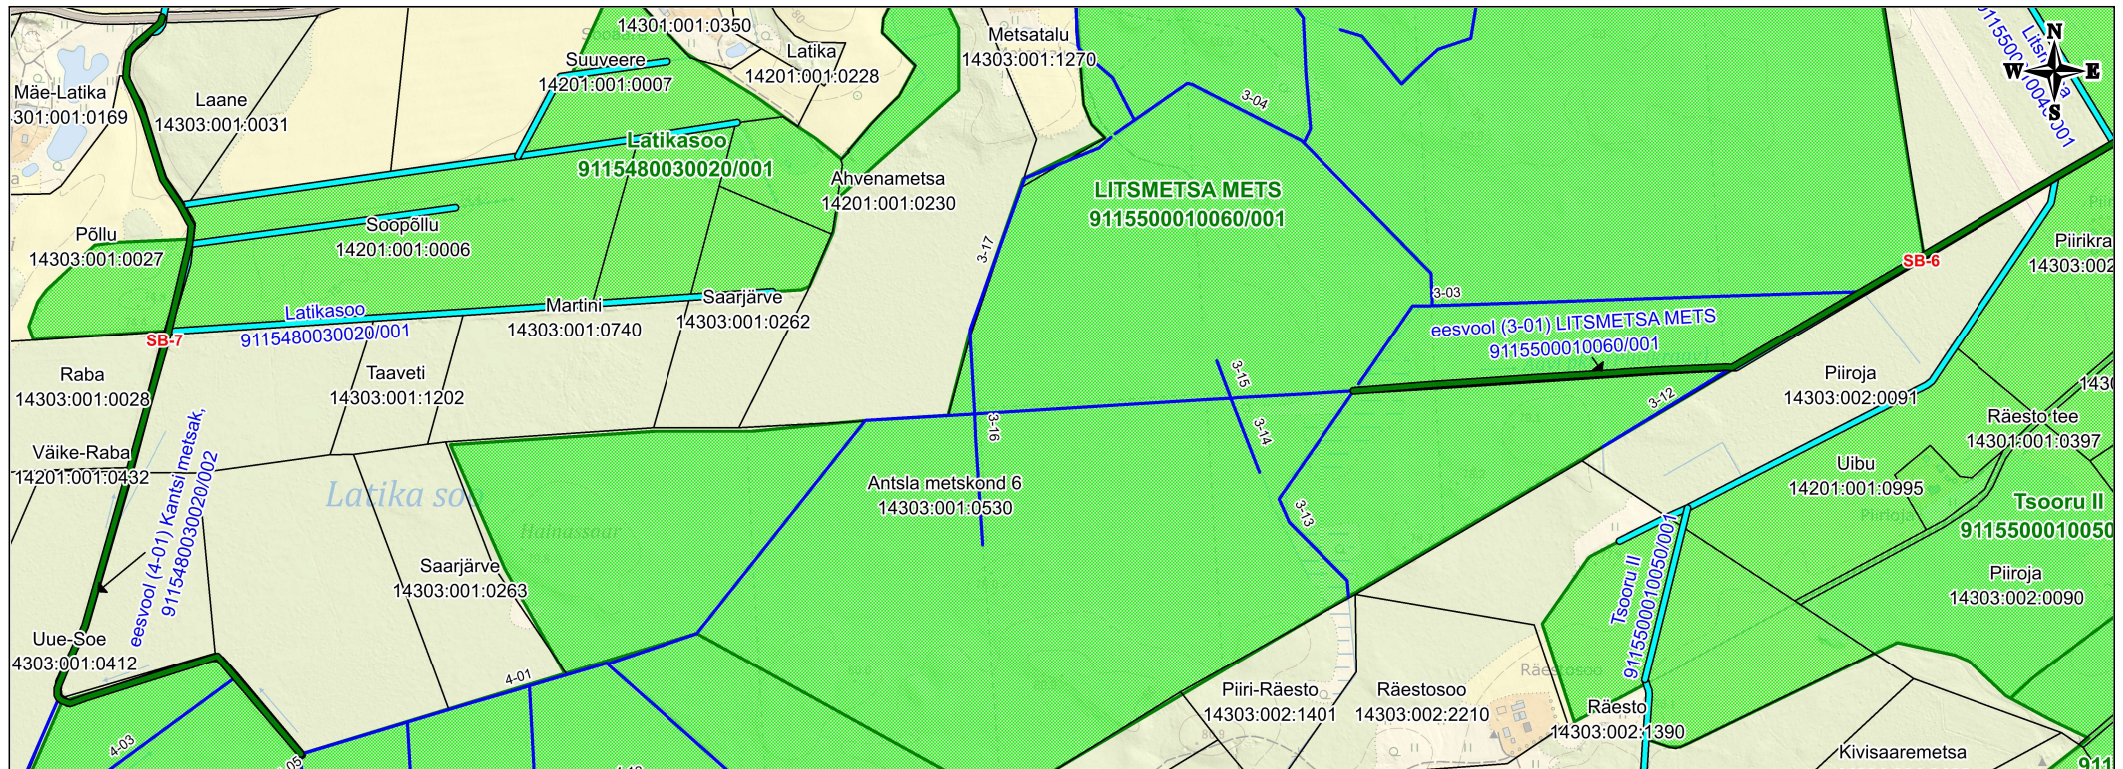

Leppemärgid:

- MSR_eesvool
- MSR_kuivenduskraav (uuendatav kuivenduskraav)
- eesvoolu (3-01 ja 4-01) uuendamine
- MSR_maaparandussüsteemi reguleeriv võrk
- SB-6 ja SB-7 Settebasseinide rajamine (eesvooludele 3-01 ja 4-01)
- Kinnisasja ringpiir (katastritunnusega)

Aluskaart: Maa- ja Ruumiamet 2026

Koostas:
 Urmas Karu
 peaspetsialist
 maaparandussüsteemi ehitusõiguse büroo
 Maa-ja Ruumiamet
 30.03.2026