


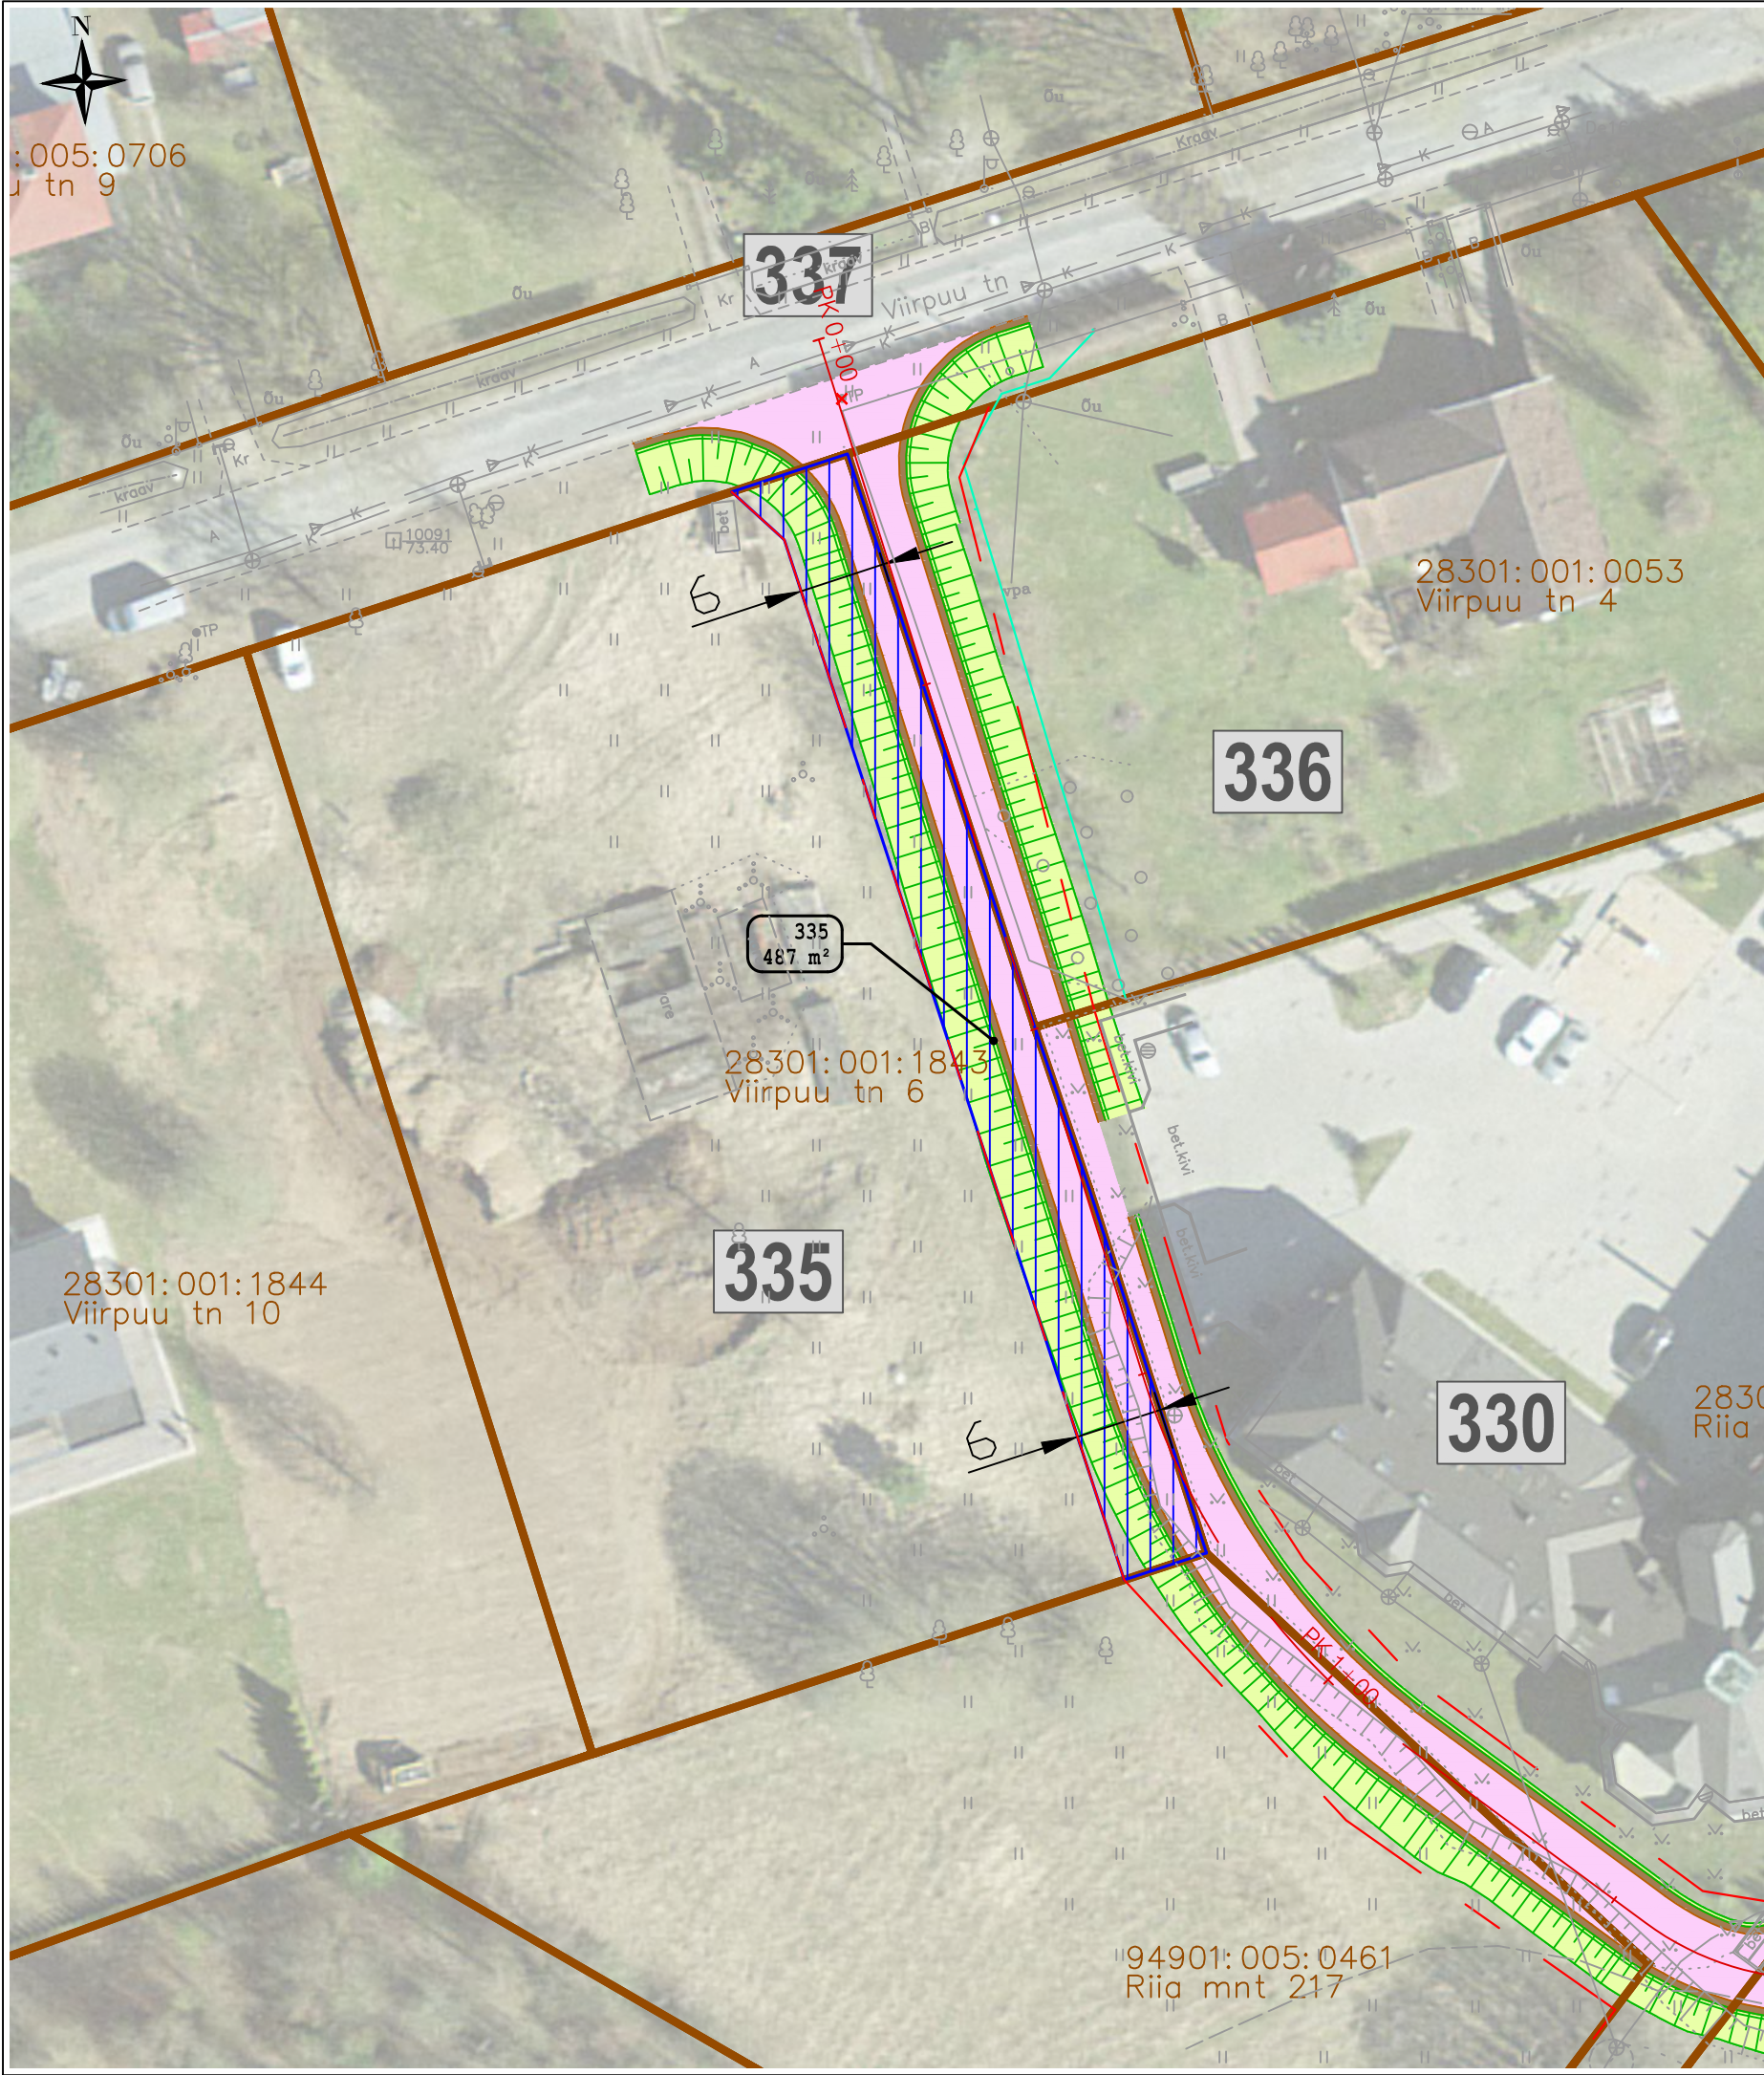

KRUNDIJAOTUSKAVA											
KINNISTU ANDMED											
Positsiooni number:	335										
Registriosa number:	513904										
Katastriüksuse tunnus:	28301:001:1843										
Katastriüksuse lähiaadress:	Viirpuu tn 6										
Katastriüksuse pindala:	3543.0 m²										
Omandivorm:	Eraomand										
<table><tr><th colspan="3">Äralõige</th></tr><tr><th>Pos.nr</th><th>Pindala</th><th>Kavandatud tegevuse kirjeldus</th></tr><tr><td>335</td><td>487 m2</td><td>Tee ehitamiseks vajalik maa-ala</td></tr></table>			Äralõige			Pos.nr	Pindala	Kavandatud tegevuse kirjeldus	335	487 m2	Tee ehitamiseks vajalik maa-ala
Äralõige											
Pos.nr	Pindala	Kavandatud tegevuse kirjeldus									
335	487 m2	Tee ehitamiseks vajalik maa-ala									

TINGMÄRGID:			
	Projekteeritud teemaa piir		Võõrandatav maa-ala (Transpordiametile)
	Katastriüksuse piir		Võõrandatav maa-ala (KOV-ile)
	Katastriüksuse tunnus		Projekteeritud sademevee kanalisatsioonitoru koos vaatluskaevuga
	Varem projekteeritud objektid		Projekteeritud dreenaajitoru koos vaatluskaevuga
	Projekteeritud põhimaantee asfaltkate		Likvideeritav objekt
	Projekteeritud sõidutee asfaltkate		Raadamine
	Projekteeritud juurdepääsutee tolmuvaakate		Projekteeritud ulukitara
	Projekteeritud sõidutee klombitud kivi		Projekteeritud müratõkkesein
	Projekteeritud jalg- ja jalgrattatee asfaltkate		Projekteeritud puitaia taastamine
	Projekteeritud kindlustamata teepeenra kruus- või killustikkate		Projekteeritud võrkaia taastamine
	Projekteeritud haljasala		Hekkide taastamine
	Projekteeritud mulde nõlv		Projekteeritud ümbertõstetav objekt
	Projekteeritud pörkepiire		Projekteeritud tee telgjoon
	Projekteeritud katte serv		Projekteeritud tee piketaaz
	Projekteeritud mulde- / kindlustamata teepeenra serv		Olemasolev müratõkkesein
	Projekteeritud äärekivi		Projekteeritud torupiire
	Projekteeritud bussiootepaviljon		Projekteeritud tugimüür
	Projekteeritud kraav		
	Pr. trupp voolusuunaga		
	Kinnistu positsiooni number		
Projekti nimi Riigitee 3 Jõhvi–Tartu–Valga km 138,4-152,0 asuva Tartu–Nõo lõigu eelprojekt			
Töö nr MA14688TN	Koostaja REAALPROJEKT OÜ	Mõõtkava 1:500	Kuupäev 30.08.2024