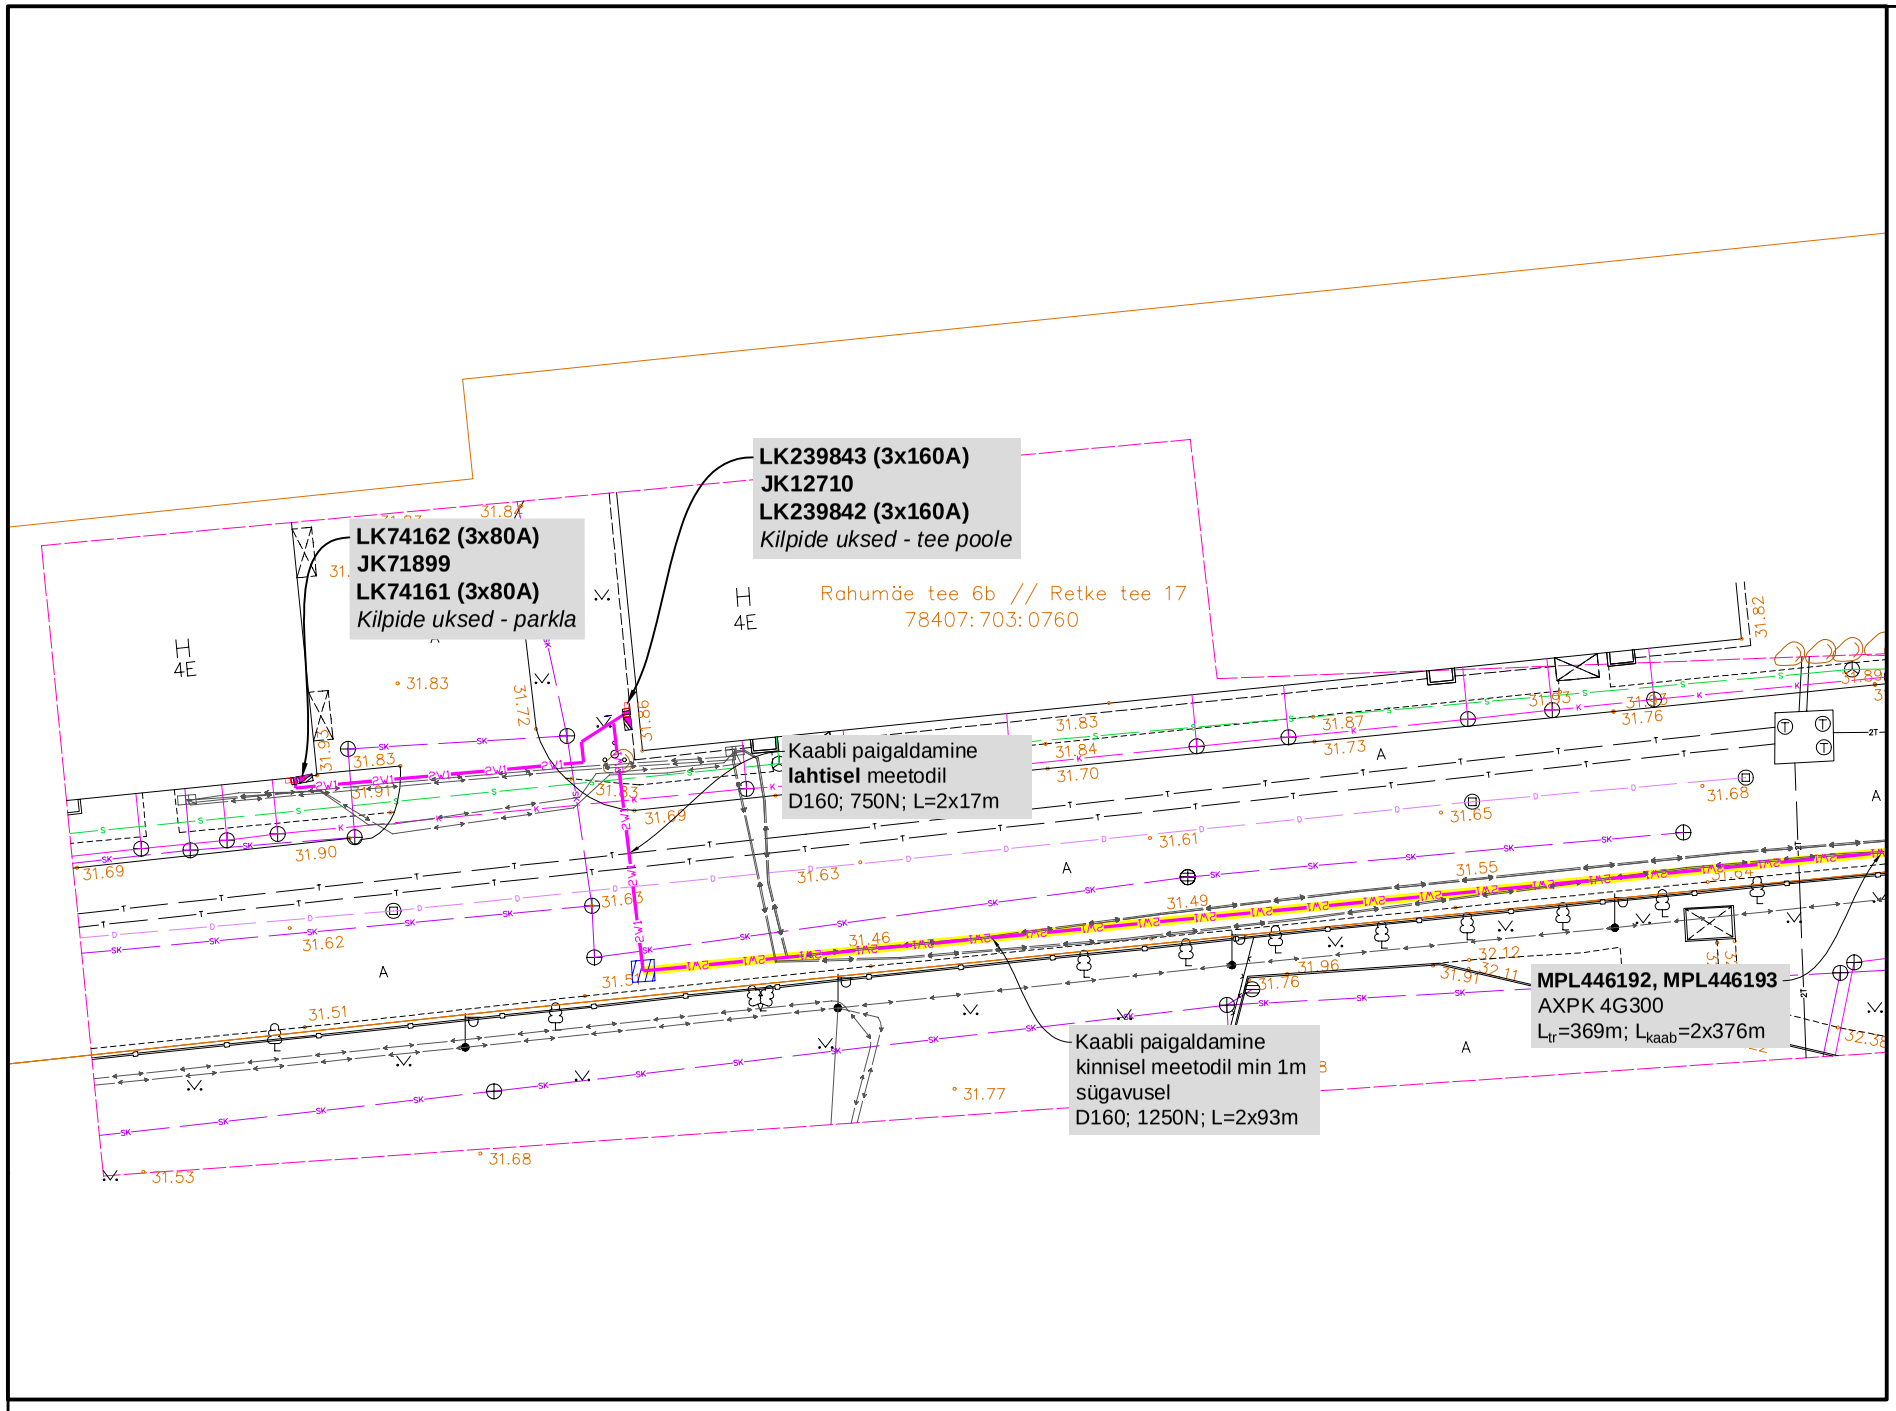


LEONHARD WEISS OÜ projekteeritud tehnovõrgud (töö nr. IP9137):

- Projekteeritud liitumis- ja jaotuskilp (punasega reaalne suurus)
- XW1 — Projekteeritud madalpinge maakaabelliin kaitsetorus tugevusega 750N kui ei ole märgitud teisiti (x - kaablite arv)
- Projekteeritud kaitsetoru tugevusega 1250N
- Projekteeritud puurimiskaeviku asukoht

Olemasolevad tehnovõrgud

- Olemasolev madalpingekaabel
- Olemasolev gaasitrass
- Olemasolev kanalisatsioonitrass
- Olemasolev veetrass
- Olemasolev küttetrass
- Olemasolev drenaaž
- Olemasolev sidekaabli trass
- Olemasolev sidekaabel

MÄRKUSED:

1. Kaabli paigalduse min sügavus sõidutee- ja sissesõiduteemaal on 1,0 m, muudel aladel 0,7 m.
2. Ristumisel teiste tehnovõrkudega paigaldada maakaabel torus ja tagada nõutavad vahekaugused. Ristuvate tehnovõrgule lähemal kui 2 m kaevata käsitsi.
3. Paigaldus ja -ehitustöödel juhinduda k.o. projektist, kehtivatest eeskirjadest ja Elektrilevi OÜ ning teiste asjaomaste organisatsioonide kooskõlastamisel esitatud nõuetest.
5. Kaablitrasside pealiskiht, murukatted, teed ja muud rajatised tuleb taastada vastavalt nende endisele kujule. Kaablikaevise täitmisel tihendada pinnast.
5. Plaanil näidatud pikkused:
- esimene arv näitab kaabli pikkust (s.o. pikkus klemmist klemmini)
- teine arv näitab trassi pikkust (s.o. horisontaalprojektsioon punktist punktini)

Projekt: **Rahumäe tee 6/Tervise 30 investeeringu objekt**					Tellija: **Elektrilevi OÜ**	
LEONHARD WEISS E-post estonia@leonhard-weiss.com Telefon +372 601 2285 Registrikood 12083348	Joonis: **Asendiplaan**				Joonise nr: **IP9137-1_1**	
Projekteeris	**F.G. Tomps**		04.09.2026	5787 8298	Mõõtkava	M 1:500
Kontrollis	**F.G. Tomps**				Staadium	Tööprojekt
Projektijuht	**F.G. Tomps**				Keel: EST	Leht: 1 / Lehti: 4