



# Ülemiste tee 8a isikliku kasutusõiguse ala skeem

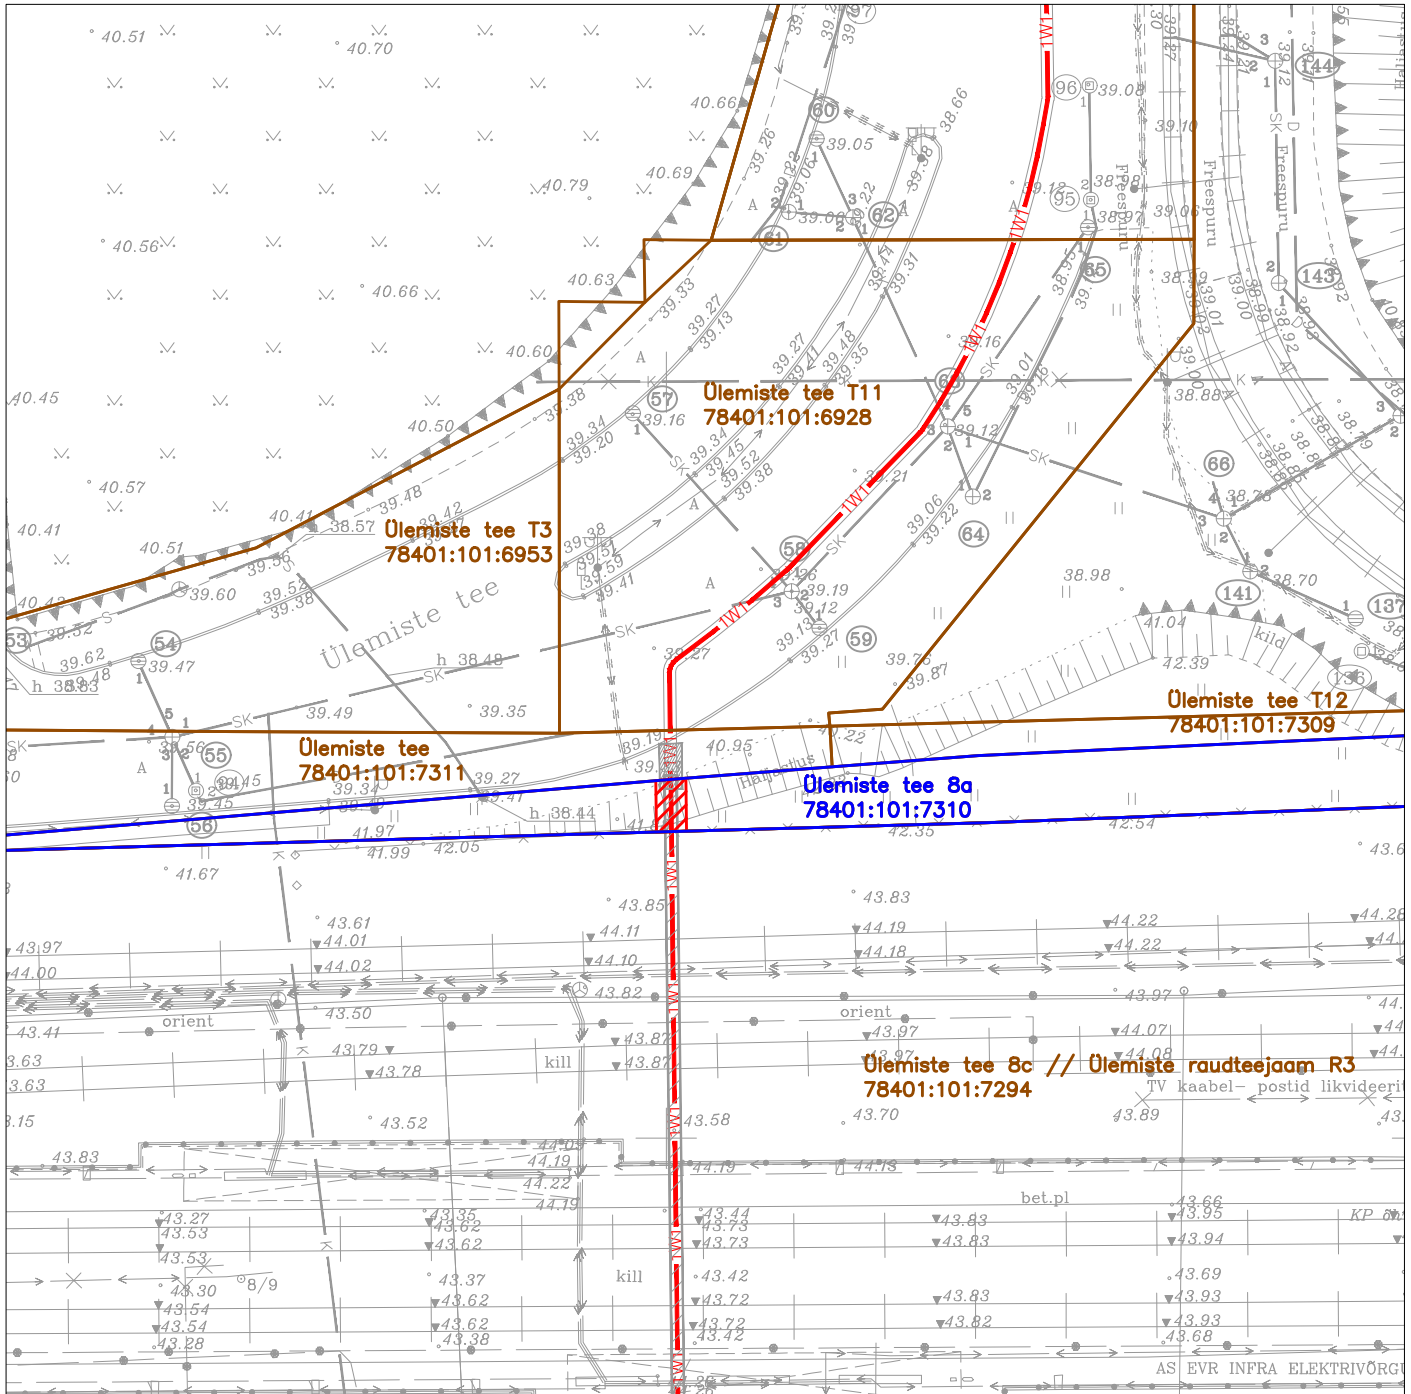

M 1:500

Kasutusõiguse ala pindala ca 7 m<sup>2</sup>

Projekteeritava tehnovõrgu pikkus 3 m

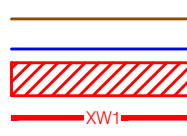

Katastriüksuse piirid

Koormatava kinnistu piirid

Kasutusõigusega koormatav ala

Maakaabelliin