RISTMEVÄLJA JOONIS 1
11114 Jüri-Vaida tee
Ristumine kinnisel meetodil
km 1,43 L=43m

Muu tehnovõrgu sügavus on teadmata ja kujutatud tinglikult!

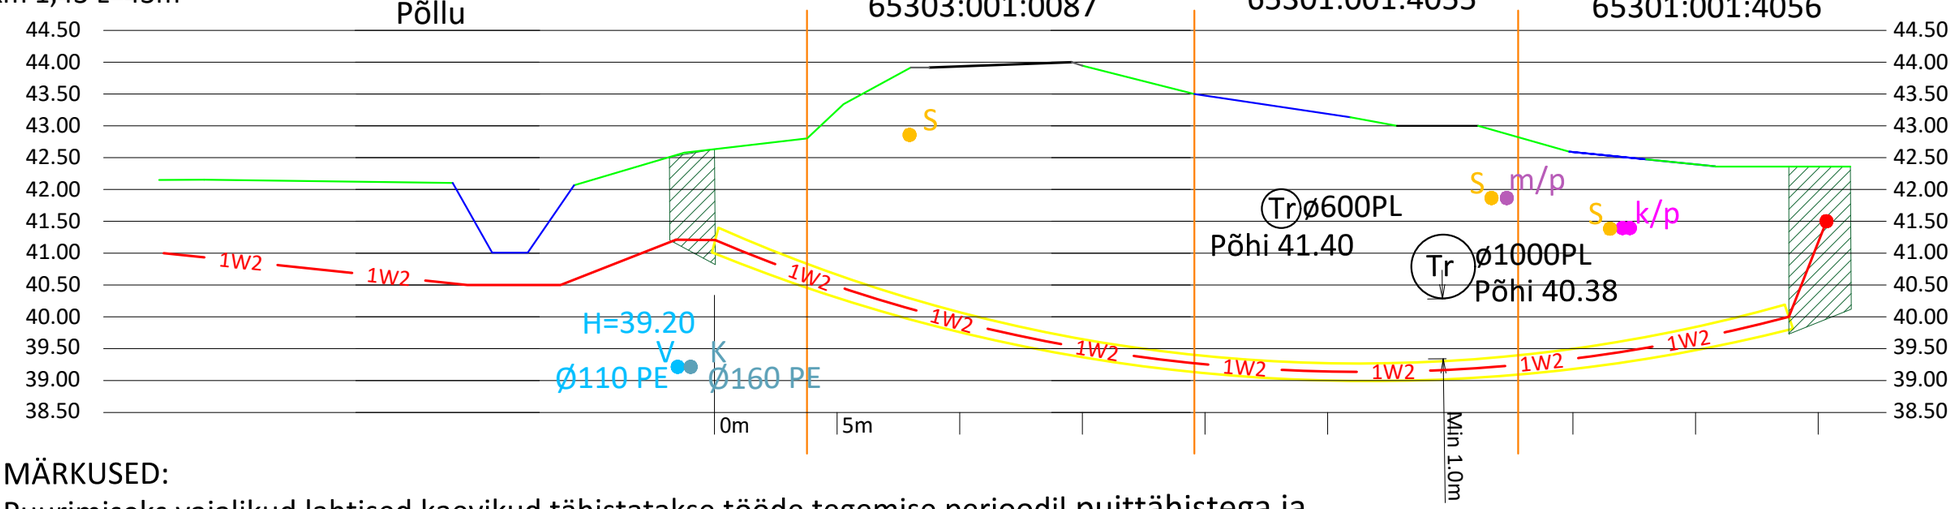

MÄRKUSED:
Puurimiseks vajalikud lahtised kaevikud tähistatakse tööde tegemise perioodil puittähistega ja nende vahele tõmmatud värvilise märkelindiga. Lahtised kaevikud ei tohi olla avatud üle 3 päeva.

RISTMEVÄLJA JOONIS 2
11114 Jüri-Vaida tee
Ristumine kinnisel meetodil
km 1,30 L=52m

Muu tehnovõrgu sügavus on teadmata ja kujutatud tinglikult!

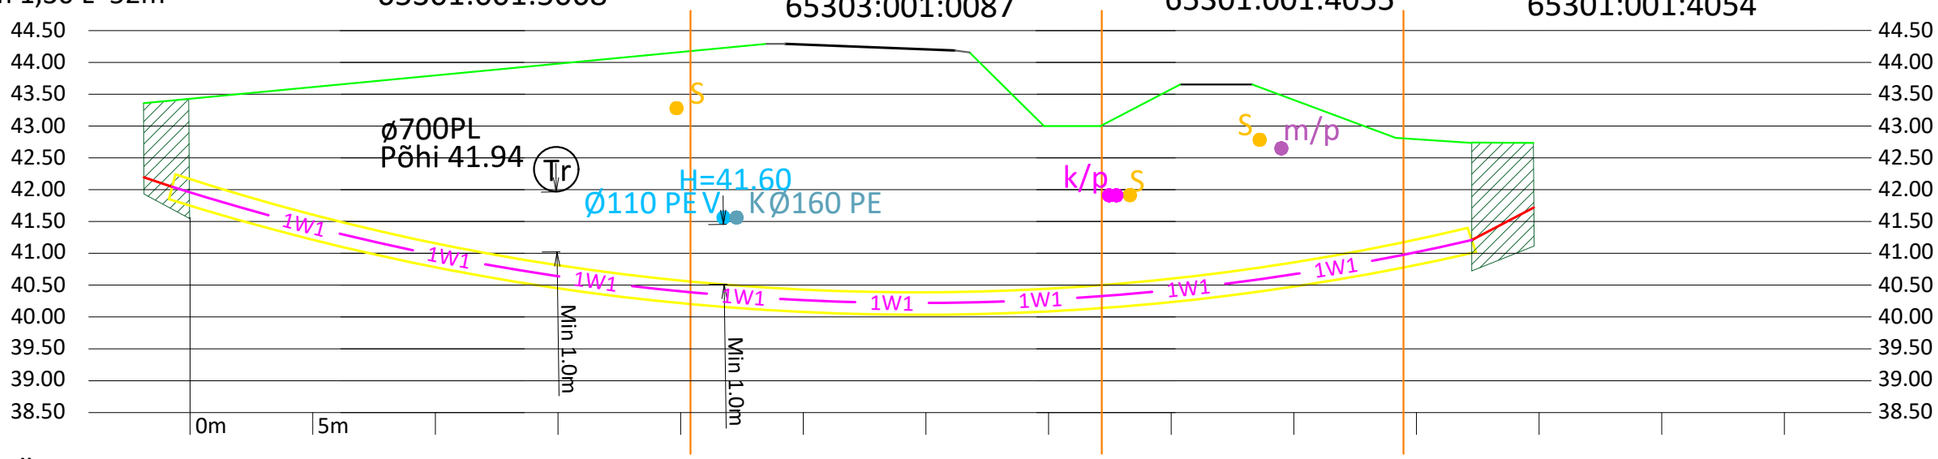

MÄRKUSED:
Puurimiseks vajalikud lahtised kaevikud tähistatakse tööde tegemise perioodil puittähistega ja nende vahele tõmmatud värvilise märkelindiga. Lahtised kaevikud ei tohi olla avatud üle 3 päeva.

Tellija: Enefit Connect OÜ	STROMTEC	Aadress: Päevalille 2-2, Ülenurme Tartumaa, 61714 MTR: TEL002388 Reg nr: 12688881 Telefon: +372 5534119 e-mail: jaanus@stromtec.ee	Kuupäev: 12.08.2022 Töö nr: 22-93 Joon nr: 007 Mõõtkava: - A3
Töö nimetus:	Lehe tn arendusala elektriliitumisprojekt Jüri alevik, Rae vald, Harju maakond. Tööprojekt LR6588, IP5351	Projekteeris: Ivo Rohula 56761280	
Joonise nimetus:	Ristmevälja joonised	Kontrollis: Jaanus Kaldoja	